 **SITE PLAN**  
**Skala 1 : 20.000**



PEMERINTAH KABUPATEN KAPUAS HULU  
DINAS INFORMASI DAN STATISTIK  
KABUPATEN KAPUAS HULU  
Putussibau Kota - Kecamatan Putussibau Utara  
KABUPATEN KAPUAS HULU

PROGRAM

PENUNJANG URUSAN PEMERINTAHAN DAERAH  
KABUPATEN / KOTA

KEGIATAN

PEMELIHARAAN BARANG MILIK DAERAH  
PENUNJANG URUSAN PEMERINTAH DAERAH

PEKERJAAN

REHABILITASI PEMBANGUNAN SARANA  
PRASARANA PASILITAS HALAMAN KANTOR

LOKASI PEKERJAAN

PUTUSSIBAU KOTA  
KECAMATAN PUTUSSIBAU UTARA  
KABUPATEN KAPUAS HULU

DIBUAT OLEH :

KONSULTAN PERENCANA  
CV. TAVIYASA PUTRA

Ir. SURYANTO  
Direktur

DIPERIKSA OLEH :

STAF TEKNIS  
DINAS INFORMASI DAN STATISTIK  
KABUPATEN KAPUAS HULU

IVAN YANDA MUTTAQIN. S. ST

DIKETAHUI OLEH :

PEJABAT PEMBUAT KOMITMEN ( PPK)  
DINAS INFORMASI DAN STATISTIK  
KABUPATEN KAPUAS HULU


SUHARTONO, Sos. M.Si  
NIP. 19650126 198603 1 014

DISETUJUI OLEH :


PEJABAT PELAKSANA TEKNIS KEGIATAN ( PPTK)  
DINAS INFORMASI DAN STATISTIK  
KABUPATEN KAPUAS HULU




JAMRAN, SE  
NIP. 19750511 200502 1 004

TH. ANGG	KODE GBR.	NO. LEMBAR	JLH. LEMBAR
2022	DK	1	10 LBR

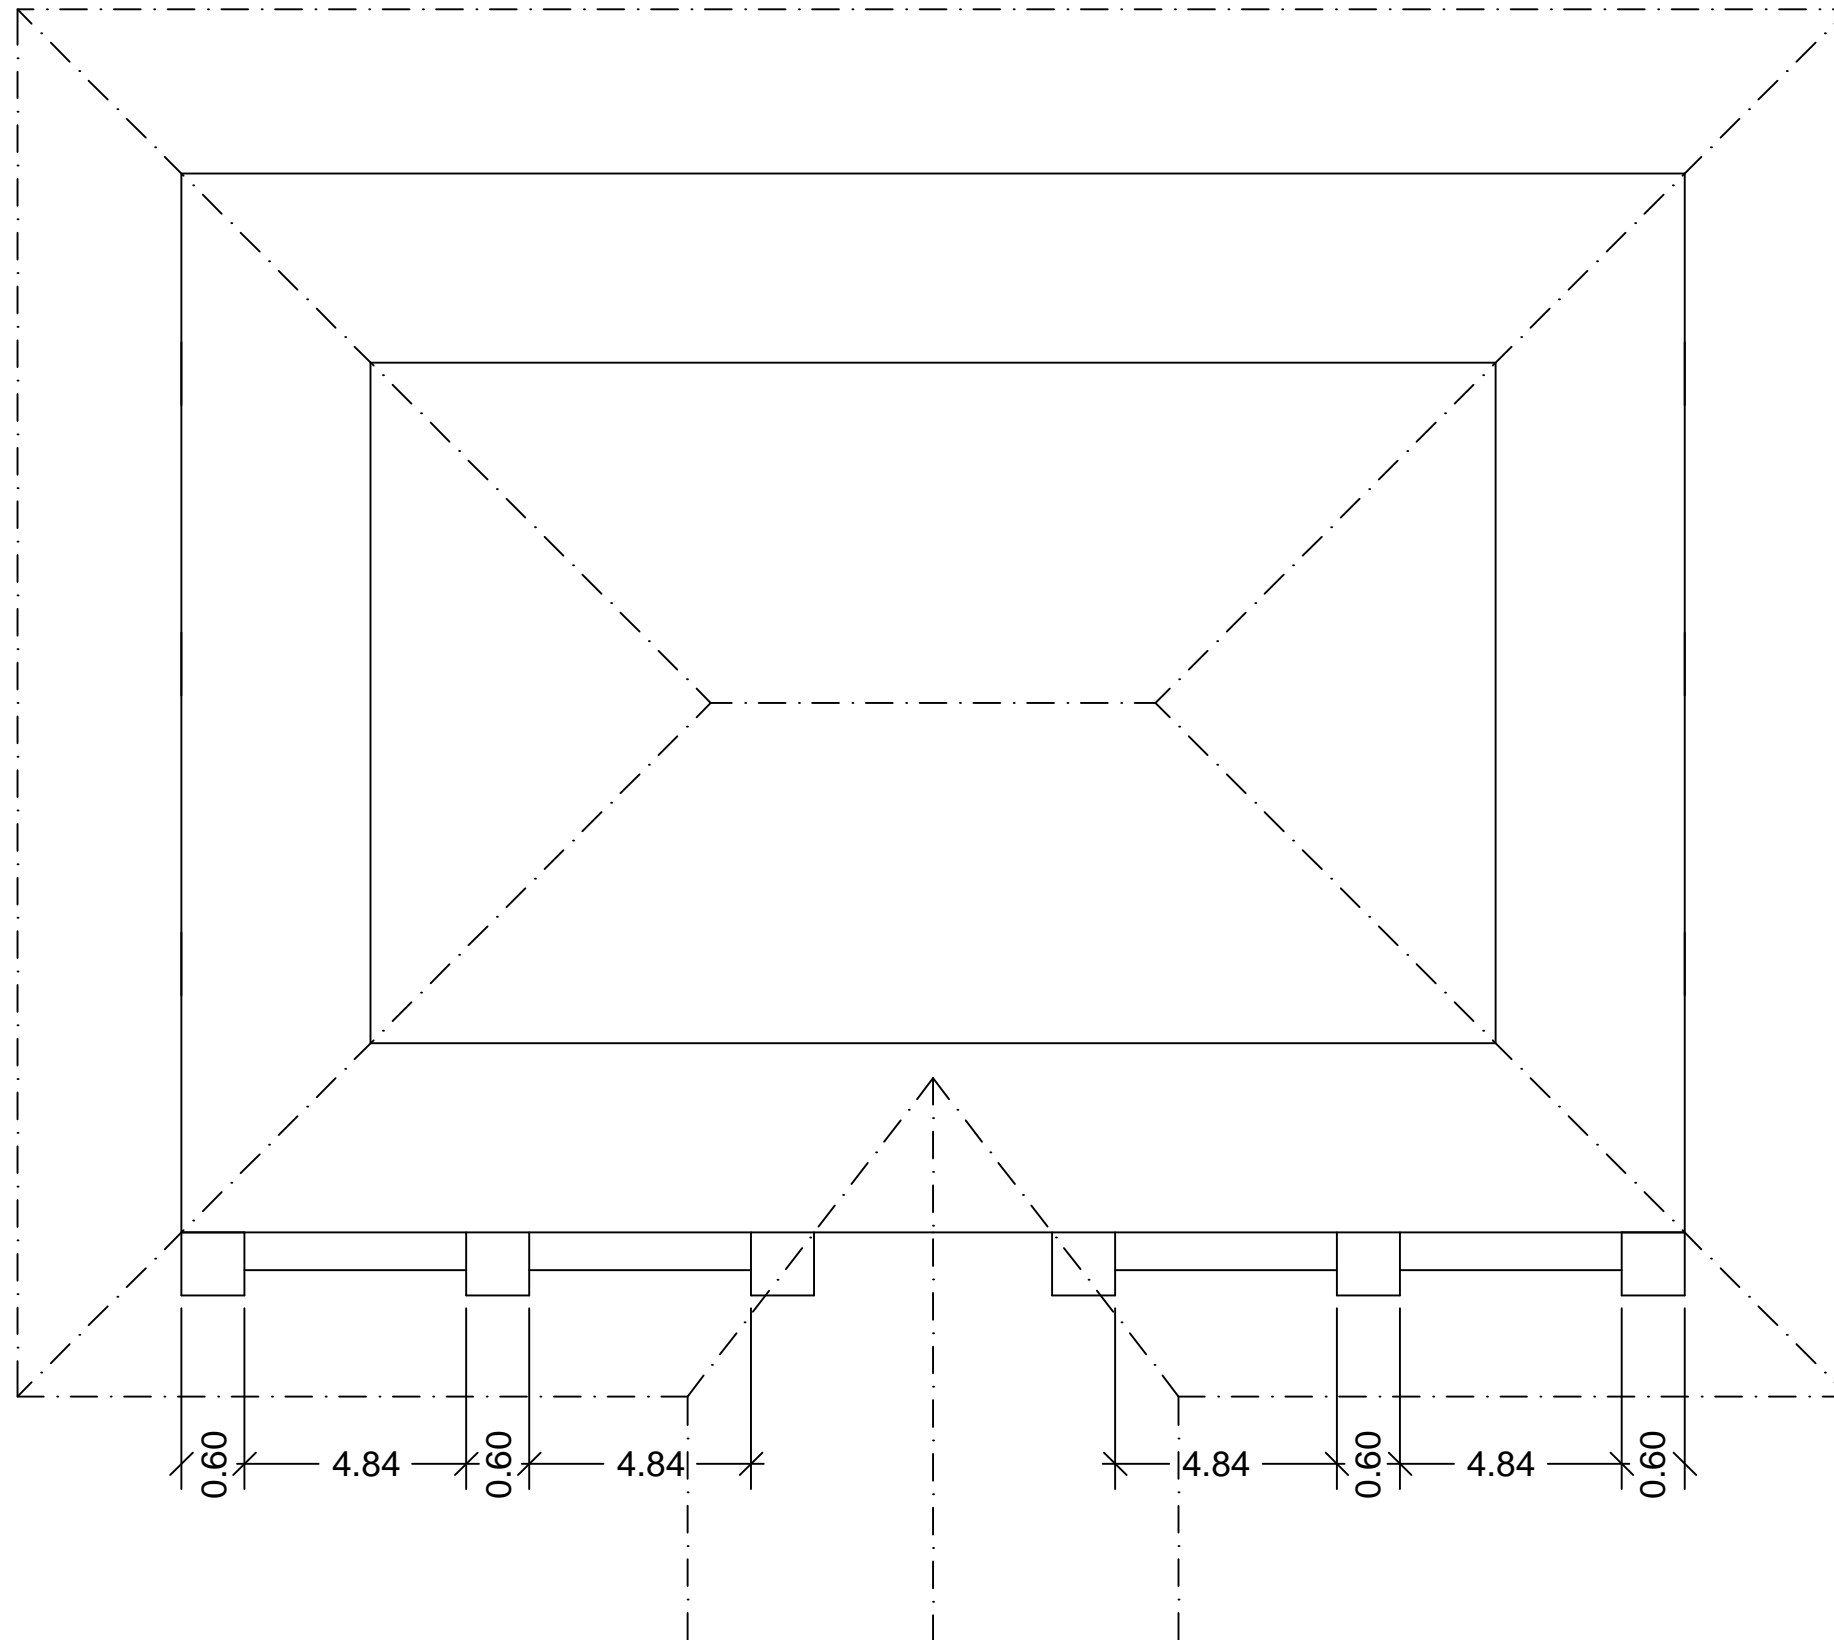


**RENCANA POT BUNGA**  
**Skala 1 : 100**

<div><div>PEMERINTAH KABUPATEN KAPUAS HULU DINAS INFORMASI DAN STATISTIK KABUPATEN KAPUAS HULU <small>Putussibau Kota - Kecamatan Putussibau Utara</small> KABUPATEN KAPUAS HULU</div></div>			
PROGRAM			
PENUNJANG URUSAN PEMERINTAHAN DAERAH KABUPATEN / KOTA			
KEGIATAN			
PEMELIHARAAN BARANG MILIK DAERAH PENUNJANG URUSAN PEMERINTAH DAERAH			
PEKERJAAN			
REHABILITASI PEMBANGUNAN SARANA PRASARANA PASILITAS HALAMAN KANTOR			
LOKASI PEKERJAAN			
PUTUSSIBAU KOTA KECAMATAN PUTUSSIBAU UTARA KABUPATEN KAPUAS HULU			
DIBUAT OLEH :			
KONSULTAN PERENCANA CV. TAVIYASA PUTRA			
Ir. SURYANTO Direktur			
DIPERIKSA OLEH :			
STAF TEKNIS DINAS INFORMASI DAN STATISTIK KABUPATEN KAPUAS HULU			
IVAN YANDA MUTTAQIN. S. ST			
DIKETAHUI OLEH :			
PEJABAT PEMBUAT KOMITMEN ( PPK) DINAS INFORMASI DAN STATISTIK KABUPATEN KAPUAS HULU			
SUHARTONO, Sos. M.Si NIP. 19650126 198603 1 014			
DISETUJUI OLEH :			
PEJABAT PELAKSANA TEKNIS KEGIATAN ( PPTK) DINAS INFORMASI DAN STATISTIK KABUPATEN KAPUAS HULU			
JAMRAN, SE NIP. 19750511 200502 1 004			
TH. ANGG	KODE GBR.	NO. LEMBAR	JLH. LEMBAR
2022	DK	2	10 LBR

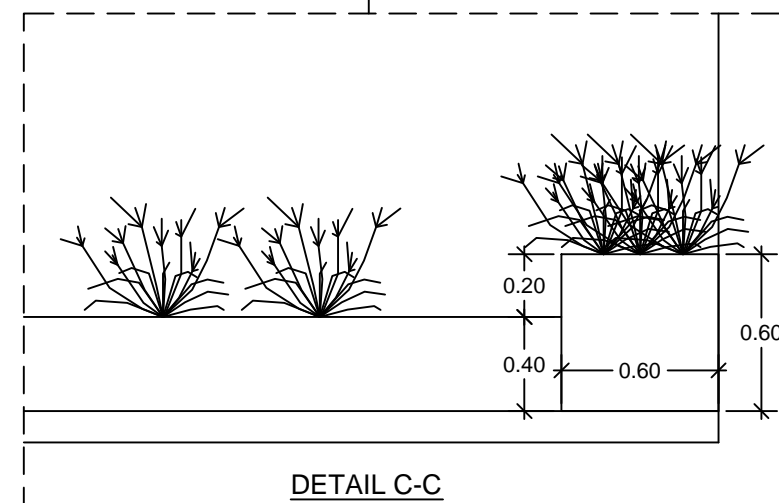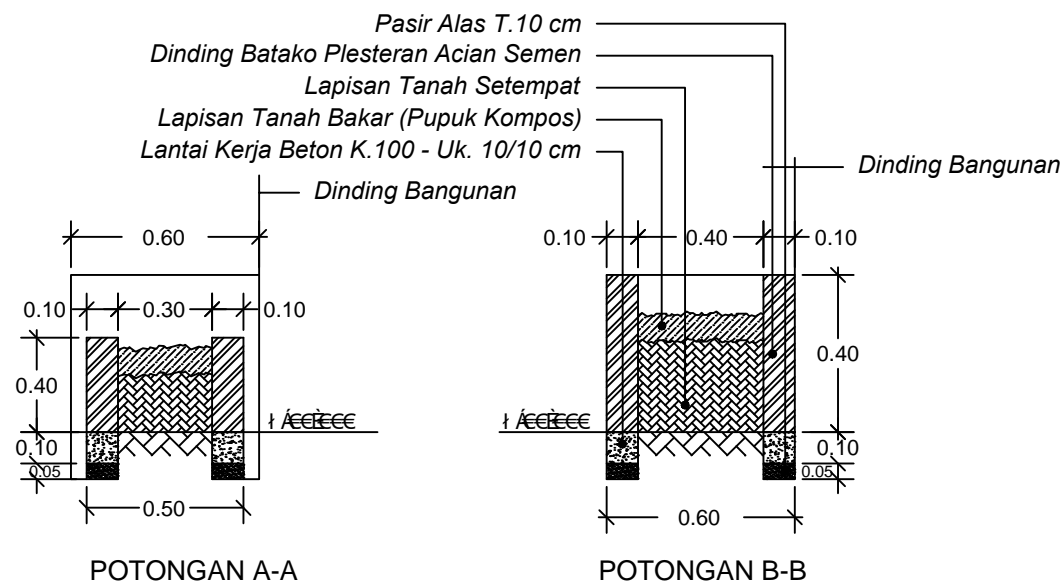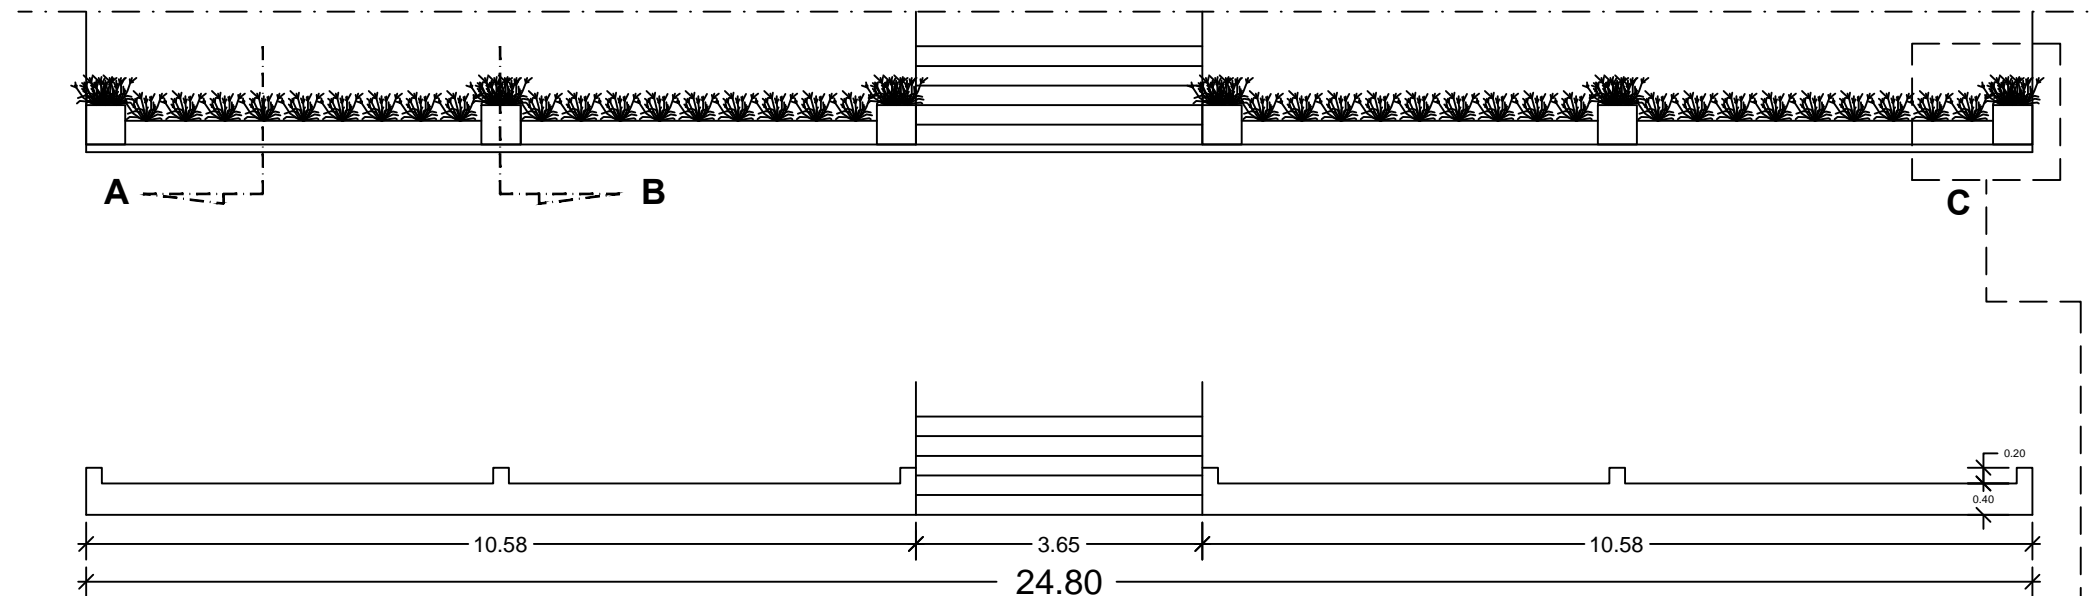

**TAMPAK DAN DETAIL POT BUNGA**  
**Skala 1 : 100 & 1 : 20**

<div><div></div><div><div>PEMERINTAH KABUPATEN KAPUAS HULU</div><div>DINAS INFORMASI DAN STATISTIK</div><div>KABUPATEN KAPUAS HULU</div><div>Putussibau Kota - Kecamatan Putussibau Utara</div><div>KABUPATEN KAPUAS HULU</div></div></div>			
PROGRAM			
PENUNJANG URUSAN PEMERINTAHAN DAERAH KABUPATEN / KOTA			
KEGIATAN			
PEMELIHARAAN BARANG MILIK DAERAH PENUNJANG URUSAN PEMERINTAH DAERAH			
PEKERJAAN			
REHABILITASI PEMBANGUNAN SARANA PRASARANA PASILITAS HALAMAN KANTOR			
LOKASI PEKERJAAN			
PUTUSSIBAU KOTA KECAMATAN PUTUSSIBAU UTARA KABUPATEN KAPUAS HULU			
DIBUAT OLEH :			
KONSULTAN PERENCANA CV. TAVIYASA PUTRA			
Ir. SURYANTO Direktur			
DIPERIKSA OLEH :			
STAF TEKNIS DINAS INFORMASI DAN STATISTIK KABUPATEN KAPUAS HULU			
IVAN YANDA MUTTAQIN. S. ST			
DIKETAHUI OLEH :			
PEJABAT PEMBUAT KOMITMEN ( PPK) DINAS INFORMASI DAN STATISTIK KABUPATEN KAPUAS HULU			
SUHARTONO, Sos. M.Si NIP. 19650126 198603 1 014			
DISETUJUI OLEH :			
PEJABAT PELAKSANA TEKNIS KEGIATAN ( PPTK) DINAS INFORMASI DAN STATISTIK KABUPATEN KAPUAS HULU			
JAMRAN, SE NIP. 19750511 200502 1 004			
TH. ANGG	KODE GBR.	NO. LEMBAR	JLH. LEMBAR
2022	DK	3	10 LBR

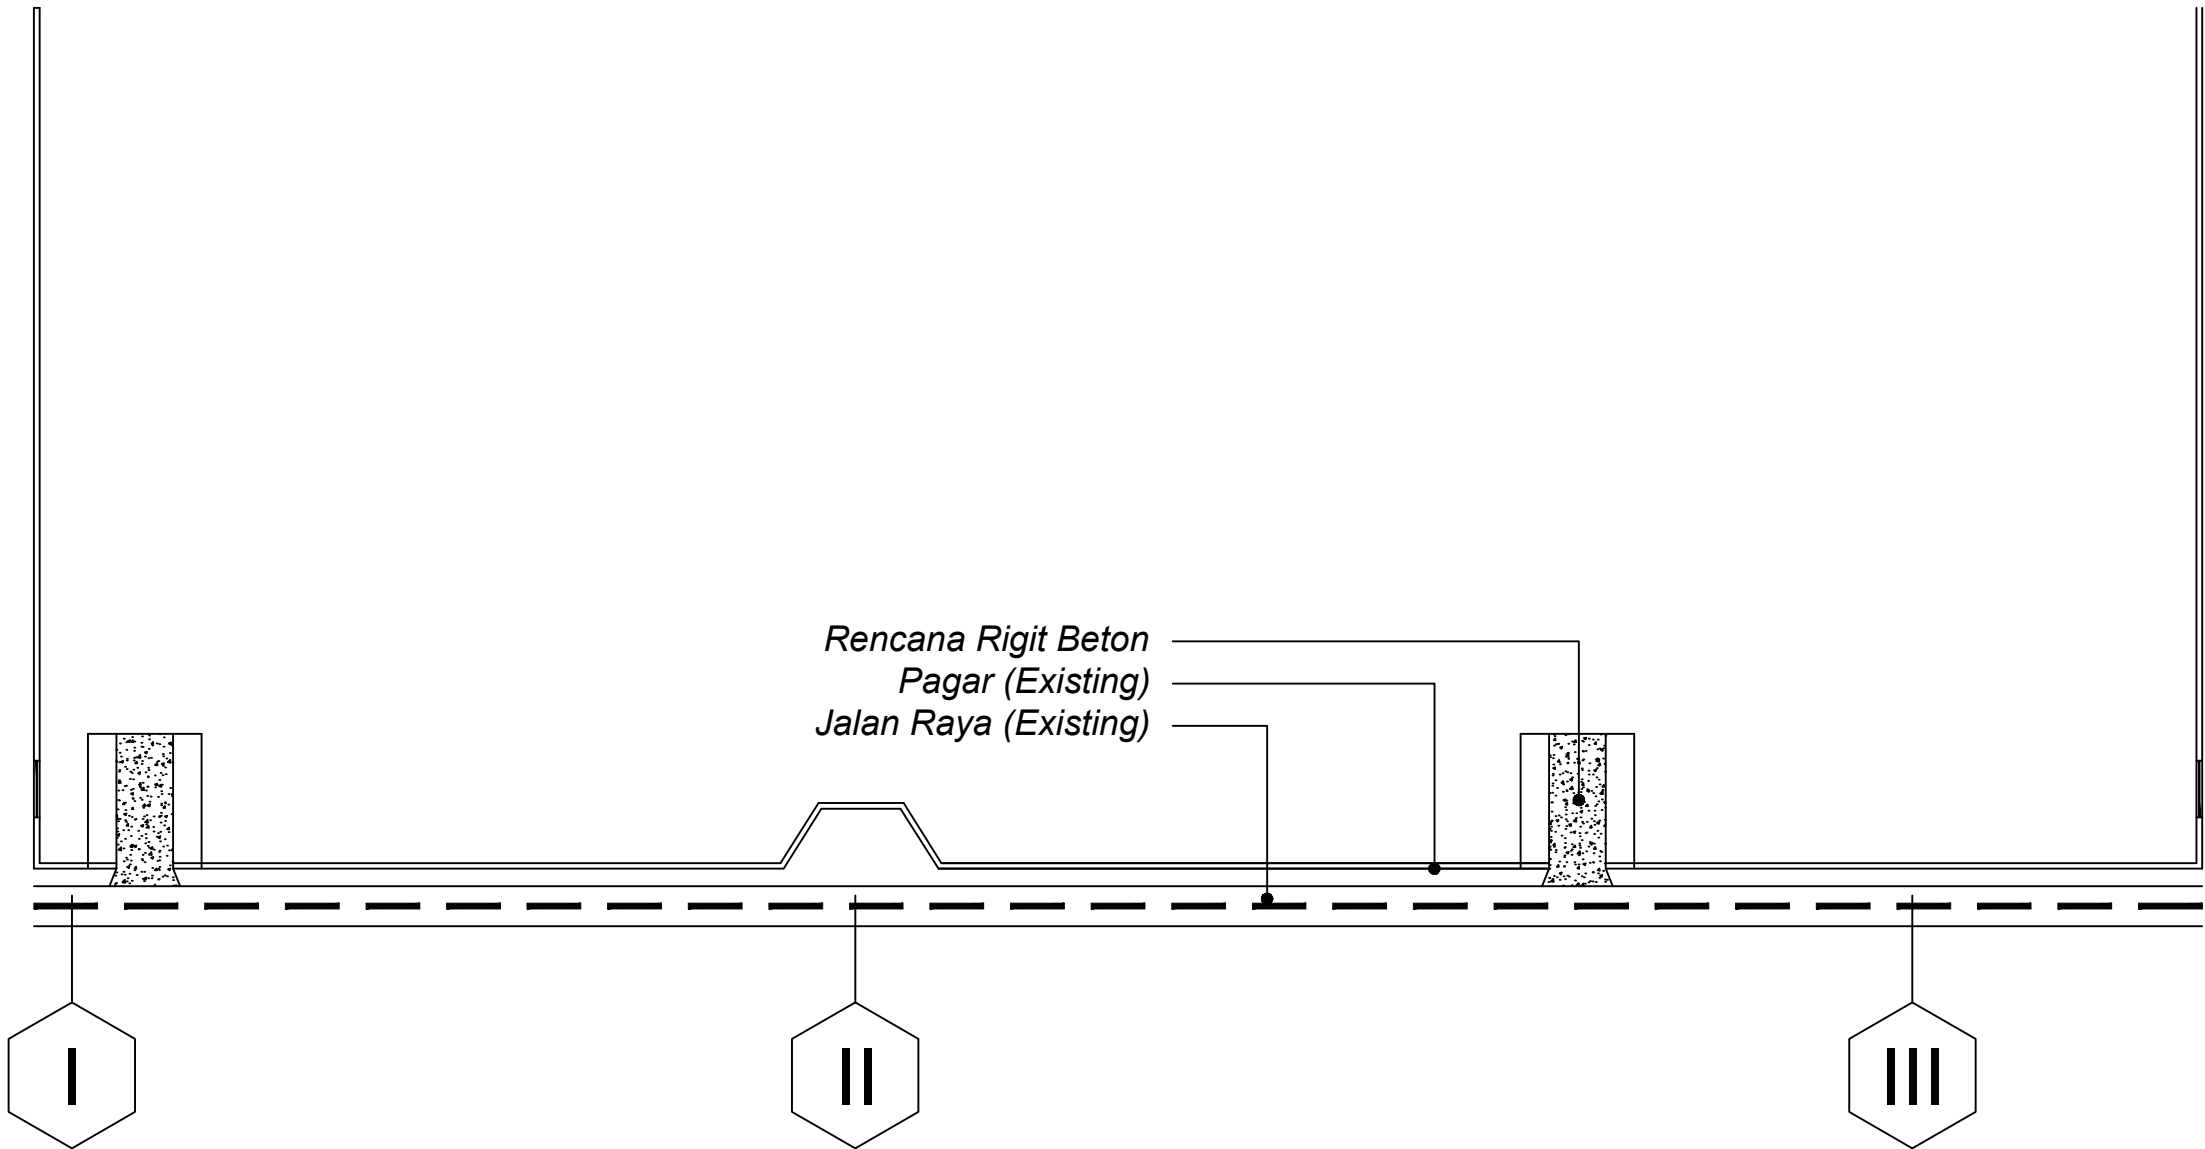

**DENAH PAGAR**  
**Skala 1 : 200**



PEMERINTAH KABUPATEN KAPUAS HULU  
DINAS INFORMASI DAN STATISTIK  
KABUPATEN KAPUAS HULU  
Putussibau Kota - Kecamatan Putussibau Utara  
KABUPATEN KAPUAS HULU

PROGRAM

PENUNJANG URUSAN PEMERINTAHAN DAERAH  
KABUPATEN / KOTA

KEGIATAN

PEMELIHARAAN BARANG MILIK DAERAH  
PENUNJANG URUSAN PEMERINTAH DAERAH

PEKERJAAN

REHABILITASI PEMBANGUNAN SARANA  
PRASARANA PASILITAS HALAMAN KANTOR

LOKASI PEKERJAAN

PUTUSSIBAU KOTA  
KECAMATAN PUTUSSIBAU UTARA  
KABUPATEN KAPUAS HULU

DIBUAT OLEH :

KONSULTAN PERENCANA  
CV. TAVIYASA PUTRA

Ir. SURYANTO  
Direktur

DIPERIKSA OLEH :

STAF TEKNIS  
DINAS INFORMASI DAN STATISTIK  
KABUPATEN KAPUAS HULU

IVAN YANDA MUTTAQIN. S. ST

DIKETAHUI OLEH :

PEJABAT PEMBUAT KOMITMEN ( PPK )  
DINAS INFORMASI DAN STATISTIK  
KABUPATEN KAPUAS HULU




SUHARTONO, Sos. M.Si  
NIP. 19650126 198603 1 014

DISETUJUI OLEH :


PEJABAT PELAKSANA TEKNIS KEGIATAN ( PPTK )  
DINAS INFORMASI DAN STATISTIK  
KABUPATEN KAPUAS HULU


JAMRAN, SE  
NIP. 19750511 200502 1 004

TH. ANGG	KODE GBR.	NO. LEMBAR	JLH. LEMBAR
2022	DK	4	10 LBR

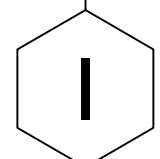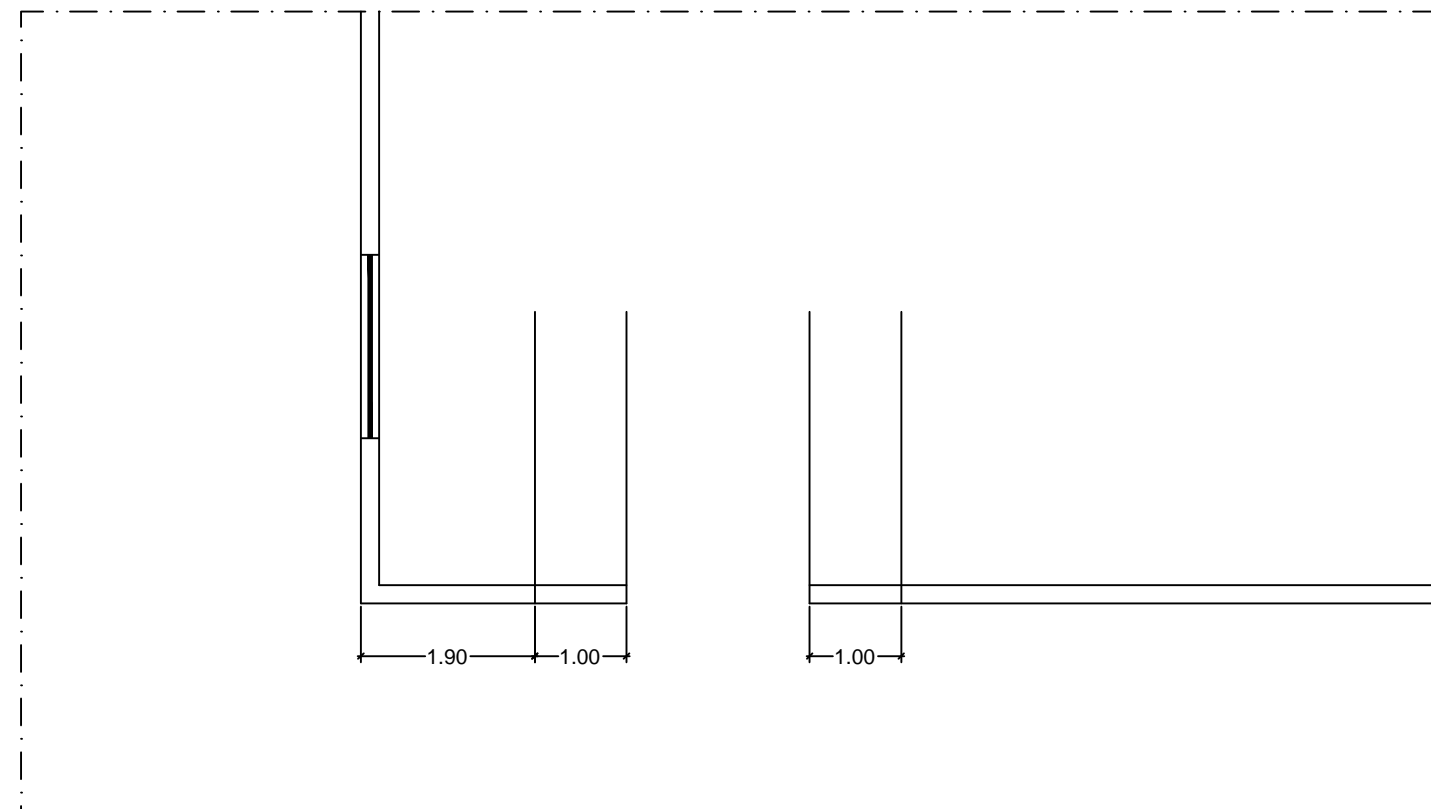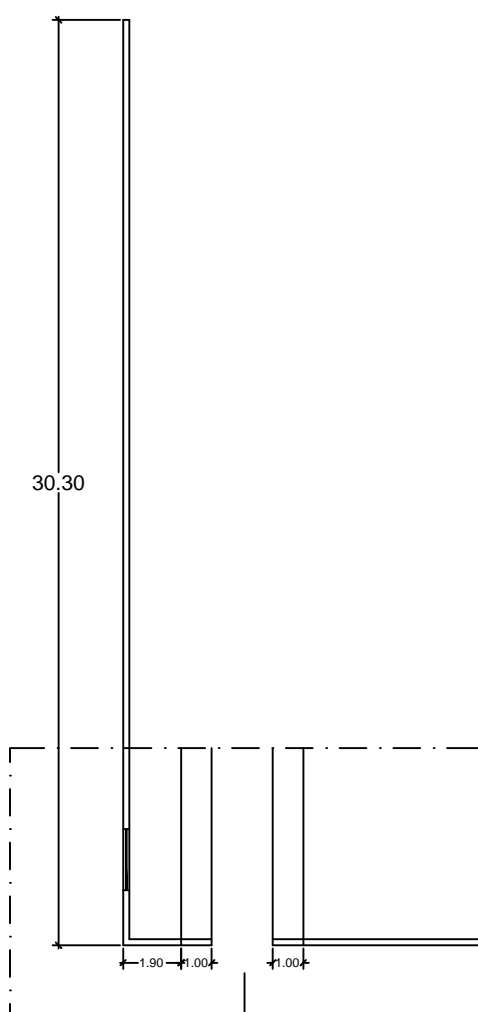


**TAMPAK PAGAR AREA I**  
**Skala 1 : 100**

<div><div>PEMERINTAH KABUPATEN KAPUAS HULU DINAS INFORMASI DAN STATISTIK KABUPATEN KAPUAS HULU <small>Putussibau Kota - Kecamatan Putussibau Utara</small> KABUPATEN KAPUAS HULU</div></div>			
PROGRAM			
PENUNJANG URUSAN PEMERINTAHAN DAERAH KABUPATEN / KOTA			
KEGIATAN			
PEMELIHARAAN BARANG MILIK DAERAH PENUNJANG URUSAN PEMERINTAH DAERAH			
PEKERJAAN			
REHABILITASI PEMBANGUNAN SARANA PRASARANA PASILITAS HALAMAN KANTOR			
LOKASI PEKERJAAN			
PUTUSSIBAU KOTA KECAMATAN PUTUSSIBAU UTARA KABUPATEN KAPUAS HULU			
DIBUAT OLEH :			
KONSULTAN PERENCANA CV. TAVIYASA PUTRA			
Ir. SURYANTO Direktur			
DIPERIKSA OLEH :			
STAF TEKNIS DINAS INFORMASI DAN STATISTIK KABUPATEN KAPUAS HULU			
IVAN YANDA MUTTAQIN. S. ST			
DIKETAHUI OLEH :			
PEJABAT PEMBUAT KOMITMEN ( PK ) DINAS INFORMASI DAN STATISTIK KABUPATEN KAPUAS HULU			
SUHARTONO, Sos. M.Si NIP. 19650126 198603 1 014			
DISETUJUI OLEH :			
PEJABAT PELAKSANA TEKNIS KEGIATAN ( PPTK ) DINAS INFORMASI DAN STATISTIK KABUPATEN KAPUAS HULU			
JAMRAN, SE NIP. 19750511 200502 1 004			
TH. ANGG	KODE GBR.	NO. LEMBAR	JLH. LEMBAR
2022	DK	5	10 LBR

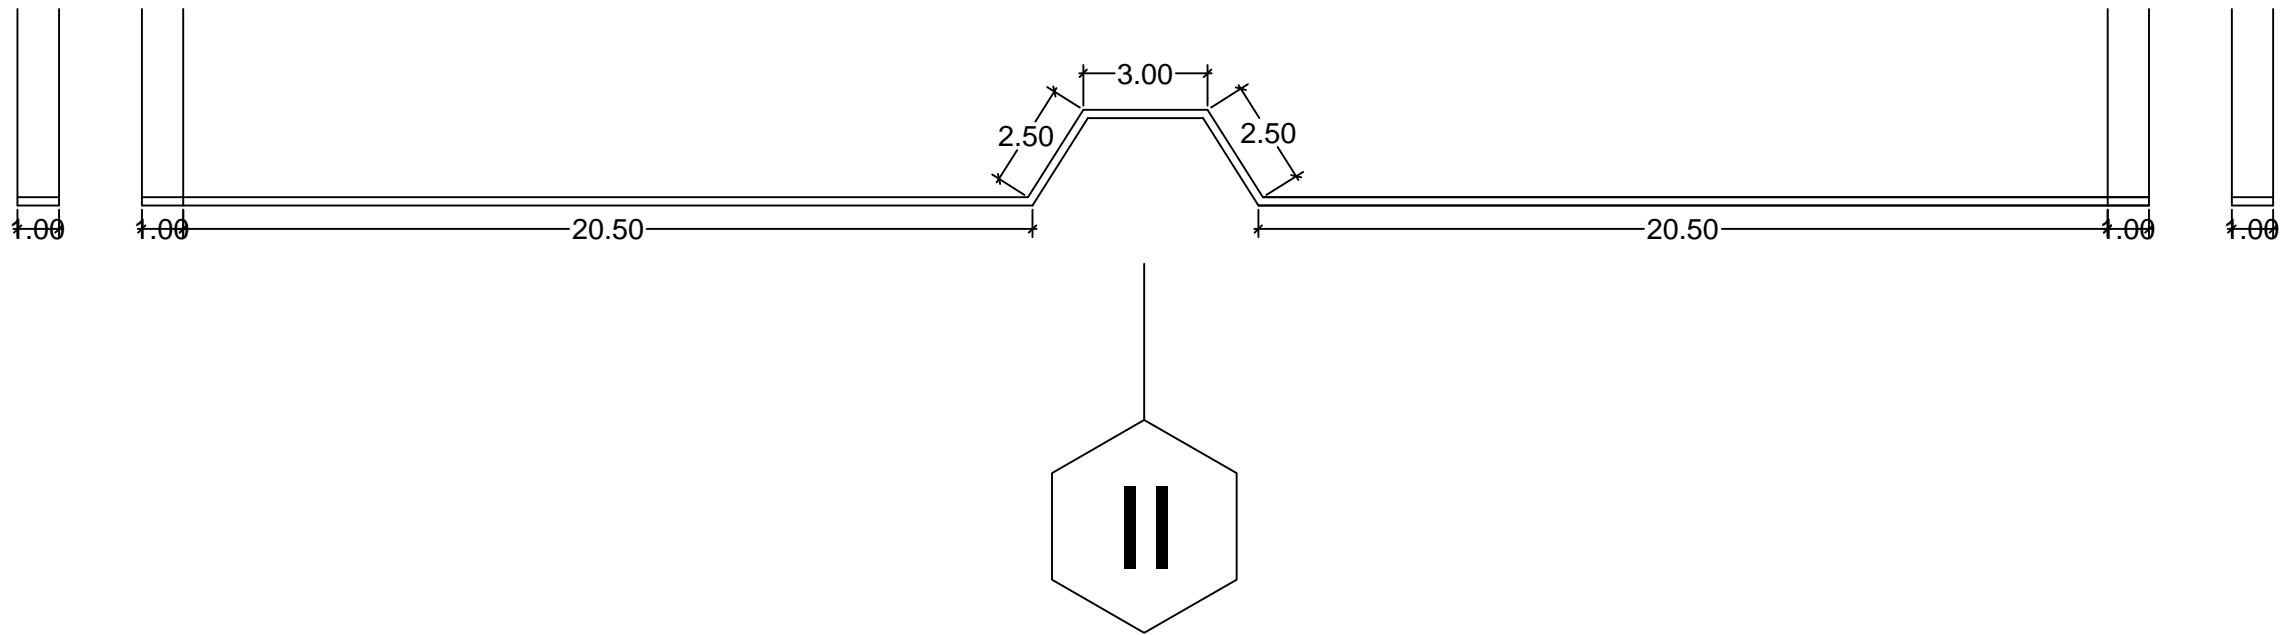

**TAMPAK TAMPAK PAGAR AREA II**  
**Skala 1 : 100**

 **PEMERINTAH KABUPATEN KAPUAS HULU**  
**DINAS INFORMASI DAN STATISTIK**  
**KABUPATEN KAPUAS HULU**  
Putussibau Kota - Kecamatan Putussibau Utara  
**KABUPATEN KAPUAS HULU**

PROGRAM

PENUNJANG URUSAN PEMERINTAHAN DAERAH  
KABUPATEN / KOTA

KEGIATAN

PEMELIHARAAN BARANG MILIK DAERAH  
PENUNJANG URUSAN PEMERINTAH DAERAH

PEKERJAAN

REHABILITASI PEMBANGUNAN SARANA  
PRASARANA PASILITAS HALAMAN KANTOR

LOKASI PEKERJAAN

PUTUSSIBAU KOTA  
KECAMATAN PUTUSSIBAU UTARA  
KABUPATEN KAPUAS HULU

DIBUAT OLEH :

KONSULTAN PERENCANA  
CV. TAVIYASA PUTRA

Ir. SURYANTO  
Direktur

DIPERIKSA OLEH :

STAF TEKNIS  
DINAS INFORMASI DAN STATISTIK  
KABUPATEN KAPUAS HULU

IVAN YANDA MUTTAQIN. S. ST

DIKETAHUI OLEH :

PEJABAT PEMBUAT KOMITMEN ( PPK )  
DINAS INFORMASI DAN STATISTIK  
KABUPATEN KAPUAS HULU

SUHARTONO, Sos. M.Si  
NIP. 19650126 198603 1 014

DISETUJUI OLEH :

PEJABAT PELAKSANA TEKNIS KEGIATAN ( PPTK )  
DINAS INFORMASI DAN STATISTIK  
KABUPATEN KAPUAS HULU

JAMRAN, SE  
NIP. 19750511 200502 1 004

TH. ANGG	KODE GBR.	NO. LEMBAR	JLH. LEMBAR
2022	DK	6	10 LBR



PEMERINTAH KABUPATEN KAPUAS HULU  
DINAS INFORMASI DAN STATISTIK  
KABUPATEN KAPUAS HULU  
Putussibau Kota - Kecamatan Putussibau Utara  
KABUPATEN KAPUAS HULU

PROGRAM

PENUNJANG URUSAN PEMERINTAHAN DAERAH  
KABUPATEN / KOTA

KEGIATAN

PEMELIHARAAN BARANG MILIK DAERAH  
PENUNJANG URUSAN PEMERINTAH DAERAH

PEKERJAAN

REHABILITASI PEMBANGUNAN SARANA  
PRASARANA PASILITAS HALAMAN KANTOR

LOKASI PEKERJAAN

PUTUSSIBAU KOTA  
KECAMATAN PUTUSSIBAU UTARA  
KABUPATEN KAPUAS HULU

DIBUAT OLEH :

KONSULTAN PERENCANA  
CV. TAVIYASA PUTRA

Ir. SURYANTO  
Direktur

DIPERIKSA OLEH :

STAF TEKNIS  
DINAS INFORMASI DAN STATISTIK  
KABUPATEN KAPUAS HULU

IVAN YANDA MUTTAQIN. S. ST

DIKETAHUI OLEH :

PEJABAT PEMBUAT KOMITMEN ( PPK )  
DINAS INFORMASI DAN STATISTIK  
KABUPATEN KAPUAS HULU

SUHARTONO, Sos. M.Si  
NIP. 19650126 198603 1 014


DISETUJUI OLEH :

PEJABAT PELAKSANA TEKNIS KEGIATAN ( PPTK )  
DINAS INFORMASI DAN STATISTIK  
KABUPATEN KAPUAS HULU


JAMRAN, SE  
NIP. 19750511 200502 1 004

TH. ANGG	KODE GBR.	NO. LEMBAR	JLH. LEMBAR
----------	-----------	------------	-------------


2022	DK	7	10 LBR
------	----	---	--------

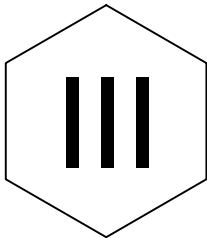


30.30

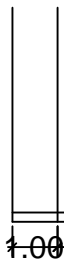


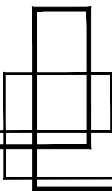
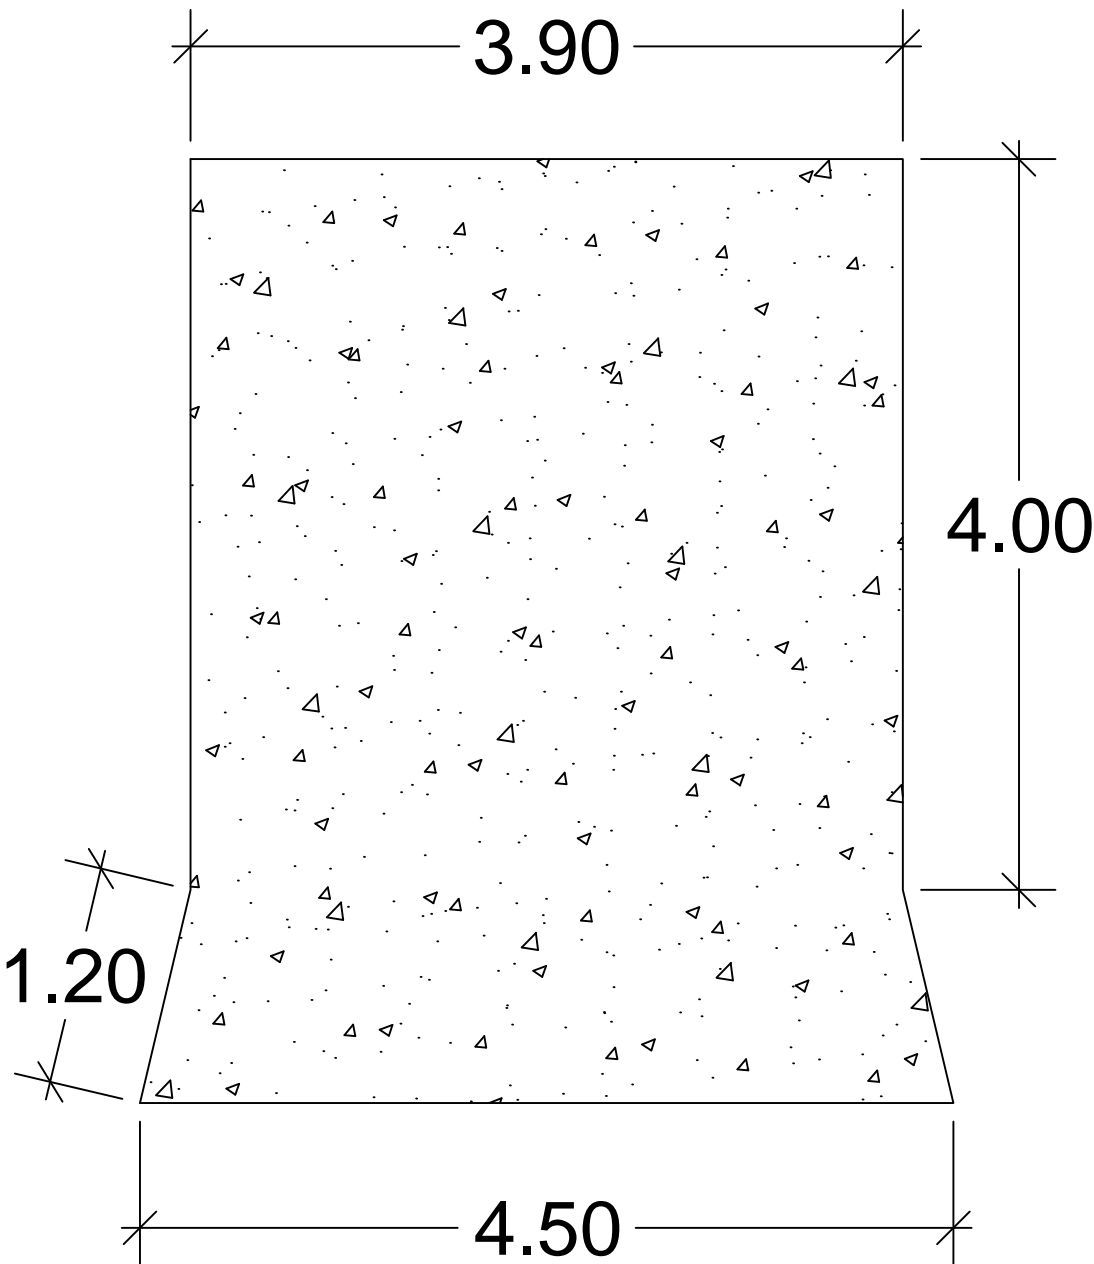
20.00

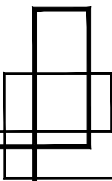

**TAMPAK TAMPAK PAGAR AREA III**  
**Skala 1 : 100**

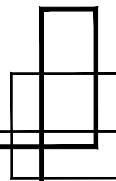

<div></div> <div>PEMERINTAH KABUPATEN KAPUAS HULU DINAS INFORMASI DAN STATISTIK KABUPATEN KAPUAS HULU Putussibau Kota - Kecamatan Putussibau Utara KABUPATEN KAPUAS HULU</div>			
PROGRAM			
PENUNJANG URUSAN PEMERINTAHAN DAERAH KABUPATEN / KOTA			
KEGIATAN			
PEMELIHARAAN BARANG MILIK DAERAH PENUNJANG URUSAN PEMERINTAHAN DAERAH			
PEKERJAAN			
REHABILITASI PEMBANGUNAN SARANA PRASARANA PASILITAS HALAMAN KANTOR			
LOKASI PEKERJAAN			
PUTUSSIBAU KOTA KECAMATAN PUTUSSIBAU UTARA KABUPATEN KAPUAS HULU			
DIBUAT OLEH :			
KONSULTAN PERENCANA CV. TAVIYASA PUTRA  <u>Ir. SURYANTO</u> Direktur			
DIPERIKSA OLEH :			
STAF TEKNIS DINAS INFORMASI DAN STATISTIK KABUPATEN KAPUAS HULU  <u>IVAN YANDA MUTTAQIN. S. ST</u>			
DIKETAHUI OLEH :			
PEJABAT PEMBUAT KOMITMEN ( PPK ) DINAS INFORMASI DAN STATISTIK KABUPATEN KAPUAS HULU  <u>SUHARTONO, Sos. M.Si</u> NIP. 19650126 198603 1 014			
DISETUIJ OLEH :			
PEJABAT PELAKSANA TEKNIS KEGIATAN ( PPTK ) DINAS INFORMASI DAN STATISTIK KABUPATEN KAPUAS HULU  <u>JAMRAN, SE</u> NIP. 19750511 200502 1 004			
TH. ANGG	KODE GBR.	NO. LEMBAR	JLH. LEMBAR
2022	DK	8	10 LBR



**RENCANA JALAN RIGIT BETON**  
**Skala 1 : 50**

**PEMERINTAH KABUPATEN KAPUAS HULU**  
**DINAS INFORMASI DAN STATISTIK**  
**KABUPATEN KAPUAS HULU**  
Putussibau Kota - Kecamatan Putussibau Utara  
**KABUPATEN KAPUAS HULU**

**PROGRAM**  
  
PENUNJANG URUSAN PEMERINTAHAN DAERAH  
KABUPATEN / KOTA

**KEGIATAN**  
  
PEMELIHARAAN BARANG MILIK DAERAH  
PENUNJANG URUSAN PEMERINTAH DAERAH

**PEKERJAAN**  
  
REHABILITASI PEMBANGUNAN SARANA  
PRASARANA PASILITAS HALAMAN KANTOR

**LOKASI PEKERJAAN**  
  
PUTUSSIBAU KOTA  
KECAMATAN PUTUSSIBAU UTARA  
KABUPATEN KAPUAS HULU


**DIBUAT OLEH :**  
  
KONSULTAN PERENCANA  
CV. TAVIYASA PUTRA  
  
Ir. SURYANTO  
Direktur

**DIPERIKSA OLEH :**  
  
STAF TEKNIS  
DINAS INFORMASI DAN STATISTIK  
KABUPATEN KAPUAS HULU  
  
IVAN YANDA MUTTAQIN. S. ST

**DIKETAHUI OLEH :**  
  
PEJABAT PEMBUAT KOMITMEN ( PPK )  
DINAS INFORMASI DAN STATISTIK  
KABUPATEN KAPUAS HULU  
  
SUHARTONO, Sos. M.Si  
NIP. 19650126 198603 1 014

**DISETUJUI OLEH :**  
  
PEJABAT PELAKSANA TEKNIS KEGIATAN ( PPTK )  
DINAS INFORMASI DAN STATISTIK  
KABUPATEN KAPUAS HULU  
  
JAMRAN, SE  
NIP. 19750511 200502 1 004

TH. ANGG	KODE GBR.	NO. LEMBAR	JLH. LEMBAR
2022	DK	9	10 LBR

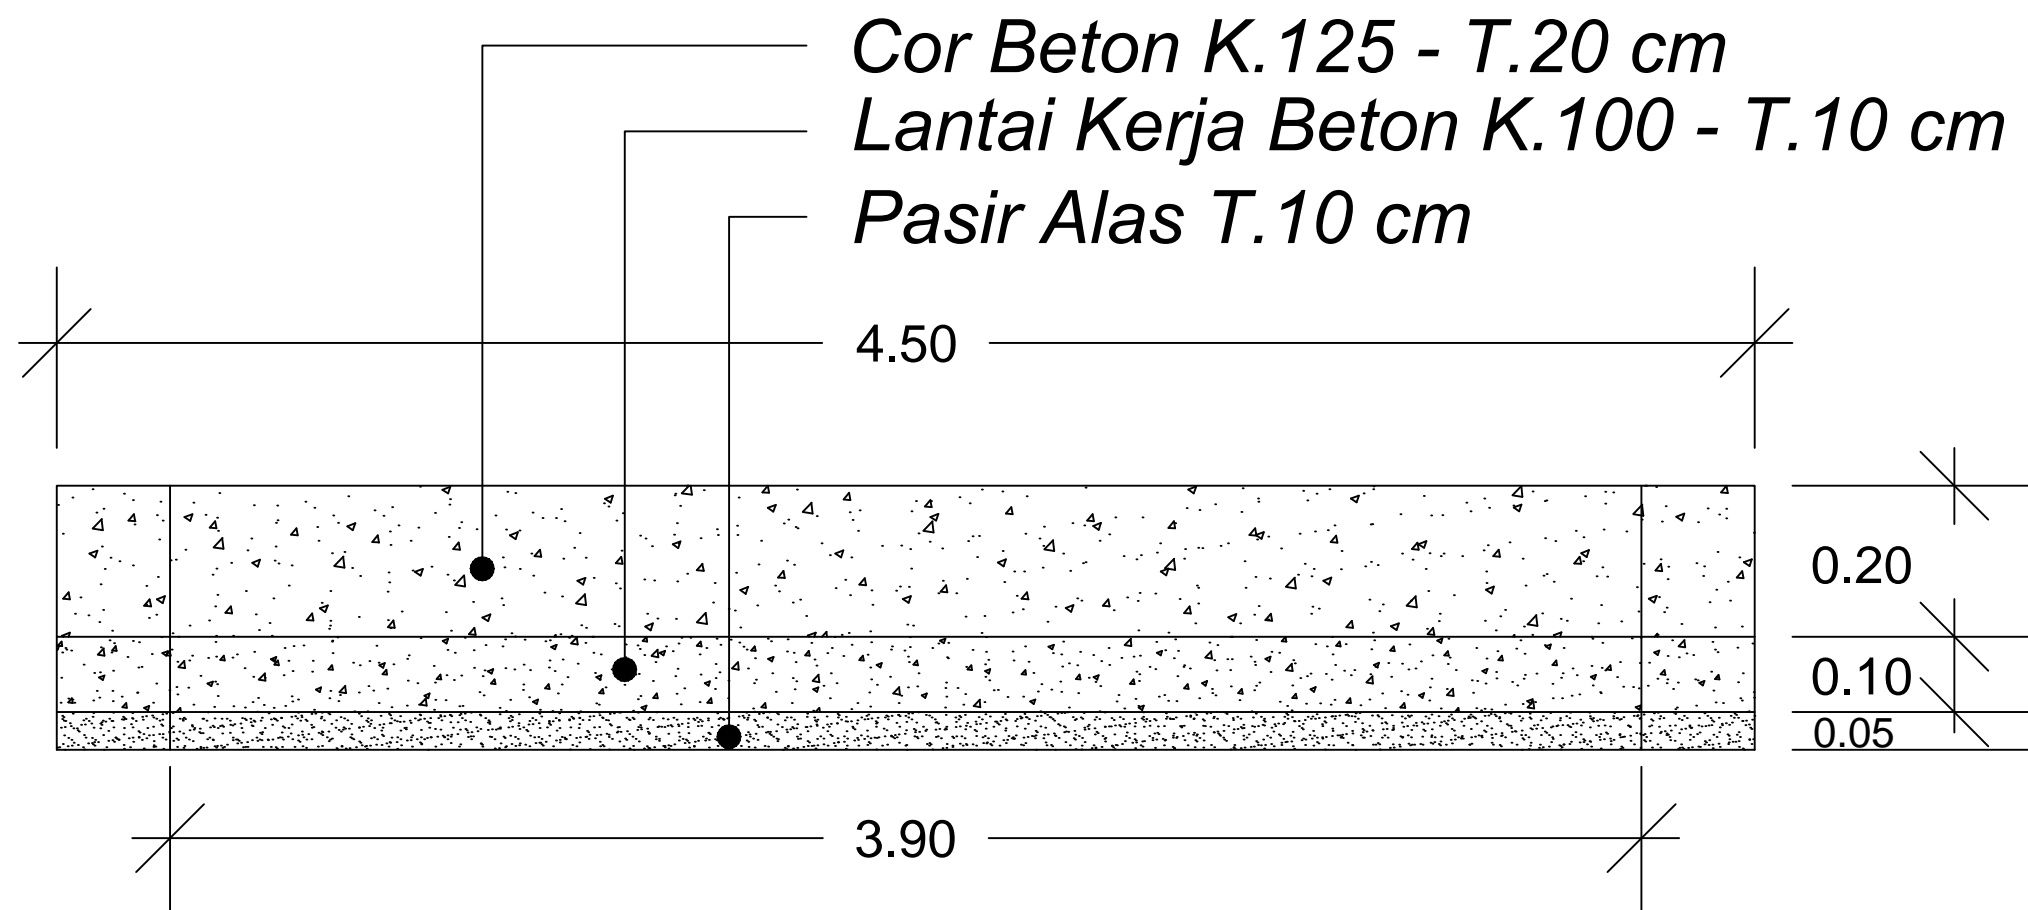

**DETAIL JALAN RIGIT BETON**  
**Skala 1 : 20**

PROGRAM

PENUNJANG URUSAN PEMERINTAHAN DAERAH  
KABUPATEN / KOTA

KEGIATAN

PEMELIHARAAN BARANG MILIK DAERAH  
PENUNJANG URUSAN PEMERINTAH DAERAH

PEKERJAAN

REHABILITASI PEMBANGUNAN SARANA  
PRASARANA PASILITAS HALAMAN KANTOR

LOKASI PEKERJAAN

PUTUSSIBAU KOTA  
KECAMATAN PUTUSSIBAU UTARA  
KABUPATEN KAPUAS HULU

DIBUAT OLEH :

KONSULTAN PERENCANA  
CV. TAVIYASA PUTRA

Ir. SURYANTO  
Direktur

DIPERIKSA OLEH :

STAF TEKNIS  
DINAS INFORMASI DAN STATISTIK  
KABUPATEN KAPUAS HULU

IVAN YANDA MUTTAQIN. S. ST

DIKETAHUI OLEH :

PEJABAT PEMBUAT KOMITMEN ( PPK )  
DINAS INFORMASI DAN STATISTIK  
KABUPATEN KAPUAS HULU

SUHARTONO, Sos. M.Si  
NIP. 19650126 198603 1 014

DISETUJUI OLEH :

PEJABAT PELAKSANA TEKNIS KEGIATAN ( PPTK )  
DINAS INFORMASI DAN STATISTIK  
KABUPATEN KAPUAS HULU

JAMRAN, SE  
NIP. 19750511 200502 1 004

TH. ANGG	KODE GBR.	NO. LEMBAR	JLH. LEMBAR
2022	DK	10	10 LBR