



PEMERINTAH KABUPATEN LAMANDAU DINAS PERHUBUNGAN

Alamat : Komplek Perkantoran Bukit Hibul – Nanga Bulik
Telp/Fax (0532) 2071042 Nanga Bulik 74662

G A M B A R R E N G A N A

PROGRAM :

PROGRAM PENYELENGGARAAN LALU LINTAS DAN ANGKUTAN (LLAJ).

KEGIATAN :

PENYEDIAAN PERLENGKAPAN JALAN DI JALAN KABUPATEN/KOTA.

SUB. KEGIATAN :

PEMBANGUNAN PRASARANA JALAN DI JALAN KABUPATEN/KOTA.

PEKERJAAN :


PEMBANGUNAN PJU LISTRIK DI JALAN AHMAD YANI - FISIK

LOKASI :

NANGA BULIK, KABUPATEN LAMANDAU.

TAHUN :

2025.

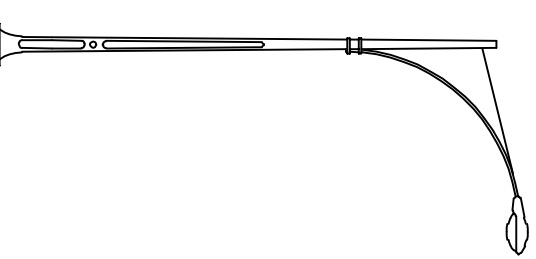



PEMERINTAH KABUPATEN LAMANDAU

DINAS PERHUBUNGAN

Alamat : Komplek Perkantoran Bukit Hibul – Nanga Bulik
Telp/Fax (0532) 2071042 Nanga Bulik 74662

LEMBAR PENGESAHAN

PROGRAM : PROGRAM PENYELENGGARAAN LALU LINTAS DAN ANGKUTAN (LLAJ).

KEGIATAN : PENYEDIAAN PERLENGKAPAN JALAN DI JALAN KABUPATEN/KOTA.

SUB. KEGIATAN : PEMBANGUNAN PRASARANA JALAN DI JALAN KABUPATEN/KOTA.

PEKERJAAN : PEMBANGUNAN PJU LISTRIK DI JALAN AHMAD YANI - FISIK.

LOKASI : NANGA BULIK, KABUPATEN LAMANDAU.

T. ANGGARAN : 2025

Diperiksa/Disetujui Oleh :

Pejabat Pelaksana Teknis Kegiatan (PPTK) Selaku

Pejabat Pembuat Komitmen (PPK)

Dinas Perhubungan Kabupaten Lamandau



JONSON PASARIBU, S.SOS, M.A.P

NIP. 19690910 200502 1 002

Dibuat Oleh :

Konsultan Perencana

CV. PUTRA BAHARI ENGINEERING

Pusat Palangkaraya




HARRY ADIGUNA PUTRA, ST

Direktur




RENCANA TATA RUANG WILAYAH
KABUPATEN LAMANDAU
TAHUN 2012-2032

PETA ADMINISTRASI

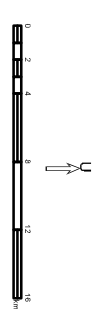

Proyeksi : Transverse Mercator
Sistem Koordinat : UTM
Datum : WGS 1984
Datum Vertikal : Meters
Skala : 1:250,000

DIAGRAM LOKASI

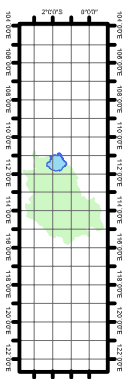

KETERANGAN

- R Ibukota Kabupaten
- Ibukota Kecamatan
- Kelurahan
- Desa
- Batas Provinsi
- Batas Kabupaten
- Batas Kecamatan
- Jalan
- Sungai

KECAMATAN

- Kec. Batang Kawa (642,74 Km2)
- Kec. Belantikan Raya (1.665,76 Km2)
- Kec. Bulik (851 Km2)
- Kec. Bulik timur (1.651,53 Km2)
- Kec. Delang (520,93 Km2)
- Kec. Lamandau (1.311,89 Km2)
- Kec. Mentohi Raya (960,63 Km2)
- Kec. Sematu Jaya (242,43 Km2)

Luas Kab. Lamandau : 7.846,91 Km2

SUMBER PETA

- Peta Rupa Bumi Indonesia (RBI), Skala 1:250.000, Edisi 2004
- Peta Land System dan Land Stability Lintang Pangkajene Bun, Skala 1:250.000
- Review Peta RI RWP Kalimantan Tengah
- Survey Lapangan Tahun 2011

BUPATI LAMANDAU
2025

HAL : 1

NS

PROVINSI KALIMANTAN BARAT


KABUPATEN SERUYAN

LOKASI PEKERJAAN

KABUPATEN SUKAMARA

KABUPATEN

KOTAWARINGIN BARAT

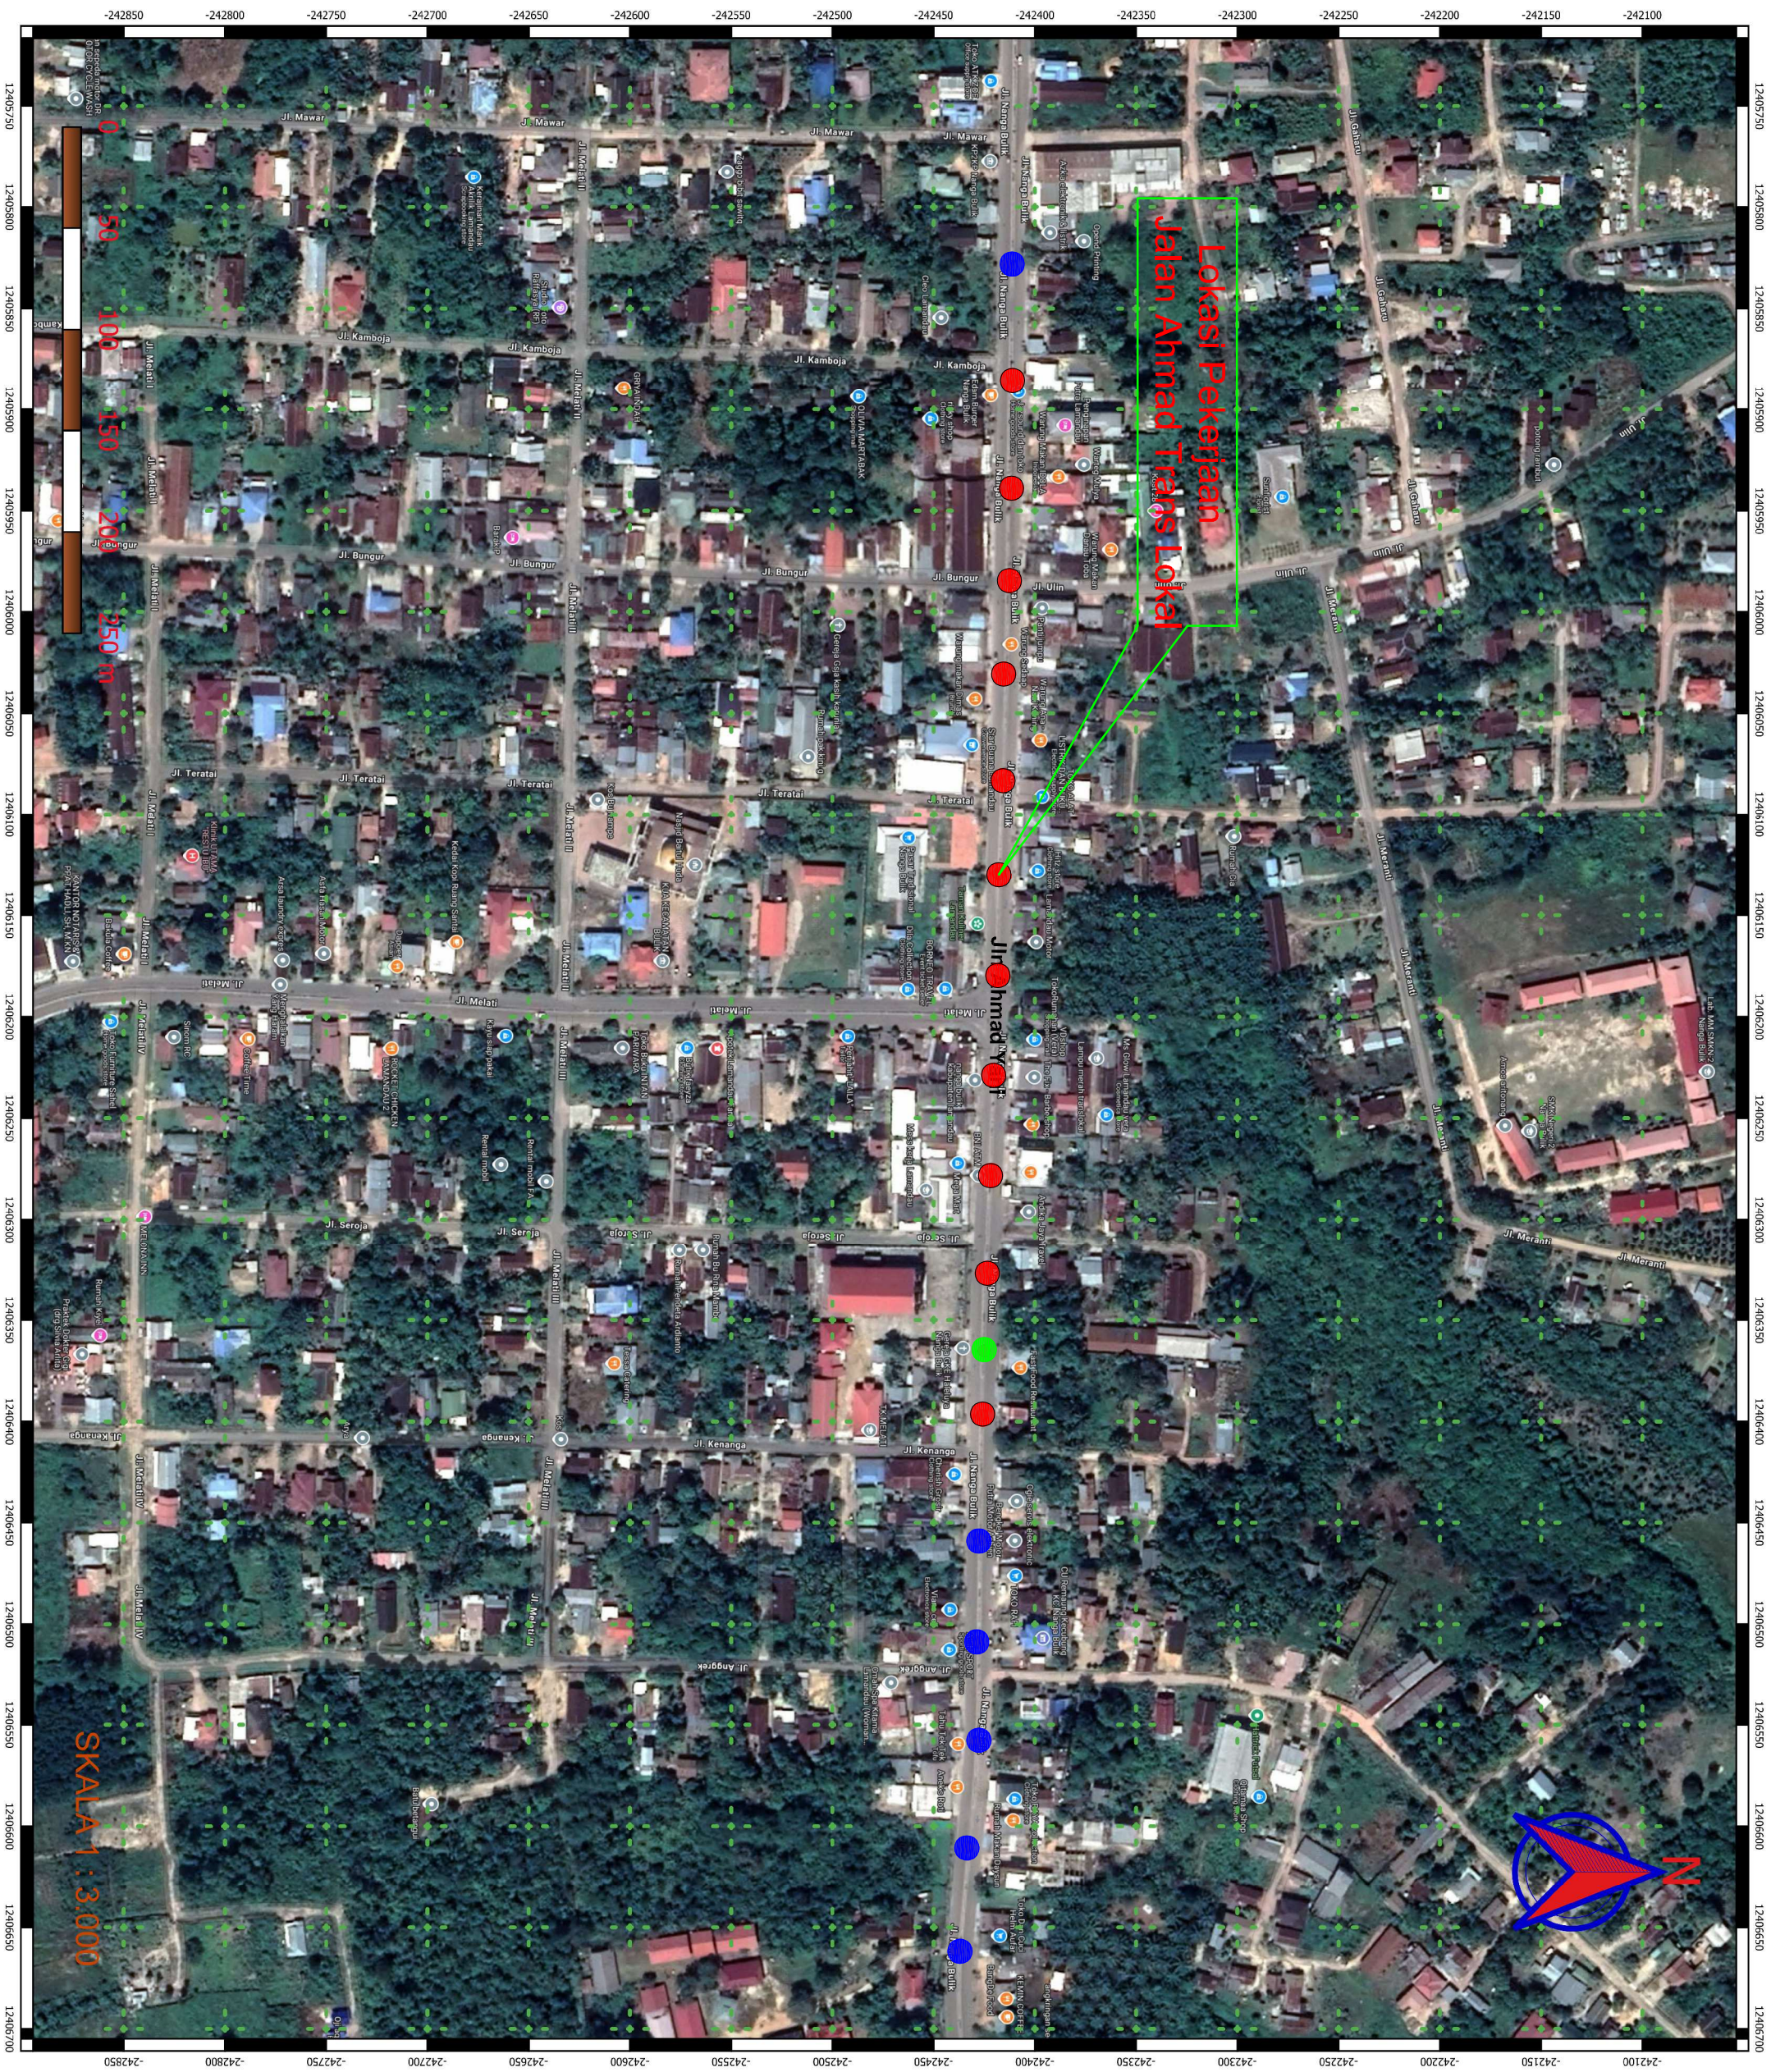

**PEMERINTAH KABUPATEN
LAMANDAU
DINAS PERHUBUNGAN**

Alamat : Komplek Pemerintahan Bukit Ibad - Nanga Bulik
Telp/Fax (0532) 2071042 Nanga Bulik 74662

PROGRAM :

PROGRAM PENYELENGGAAN LALU LINTAS
DAN ANGKUTAN (LLA)

KEGIATAN :

PENYEDIAAN PERLENGKAPAN JALAN DI JALAN
KABUPATEN/KOTA

SUB. KEGIATAN :

PEMBANGUNAN PRASARANA JALAN DI
KABUPATEN/KOTA

PEKERJAAN :

PEMBANGUNAN PUJ LISTRIK DI JALAN AHMAD
YANI - FISIK

LOKASI :

NANGA BULIK, KABUPATEN LAMANDAU

TAHUN ANGGARAN :

2025

DIBUAT OLEH :

CV. PUTRA BAHARI ENGINEERING
PENGAKANAN - PENGANASAN - STUDY
Jalan Nila Putih Blok 4 RT/RW 001/VI, Kel. Bukit Tinggi Kec. Lam. Raga
PALANGKA RAYA

KONSULTAN PERENCANA
CV. PUTRA BAHARI ENGINEERING
Pusat Palangkaraya

Masjogi Sitanggang, ST.

MASJOGI SITANGGANG, ST.
Teranga Aili

NAMA GAMBAR :

LAY OUT PUJ JL. AHMAD YANI TRAN LOKAL


KETERANGAN :

- PUJ PLN Jl. Ahmad Yani Tran Lokal.
- Existing PUJ PLN Jl. Ahmad Yani Tran Lokal.
- Pek. Tiang Baku PUJ

SKALA 1 : 3.000

HALAMAN **2** UK. KERTAS

A3

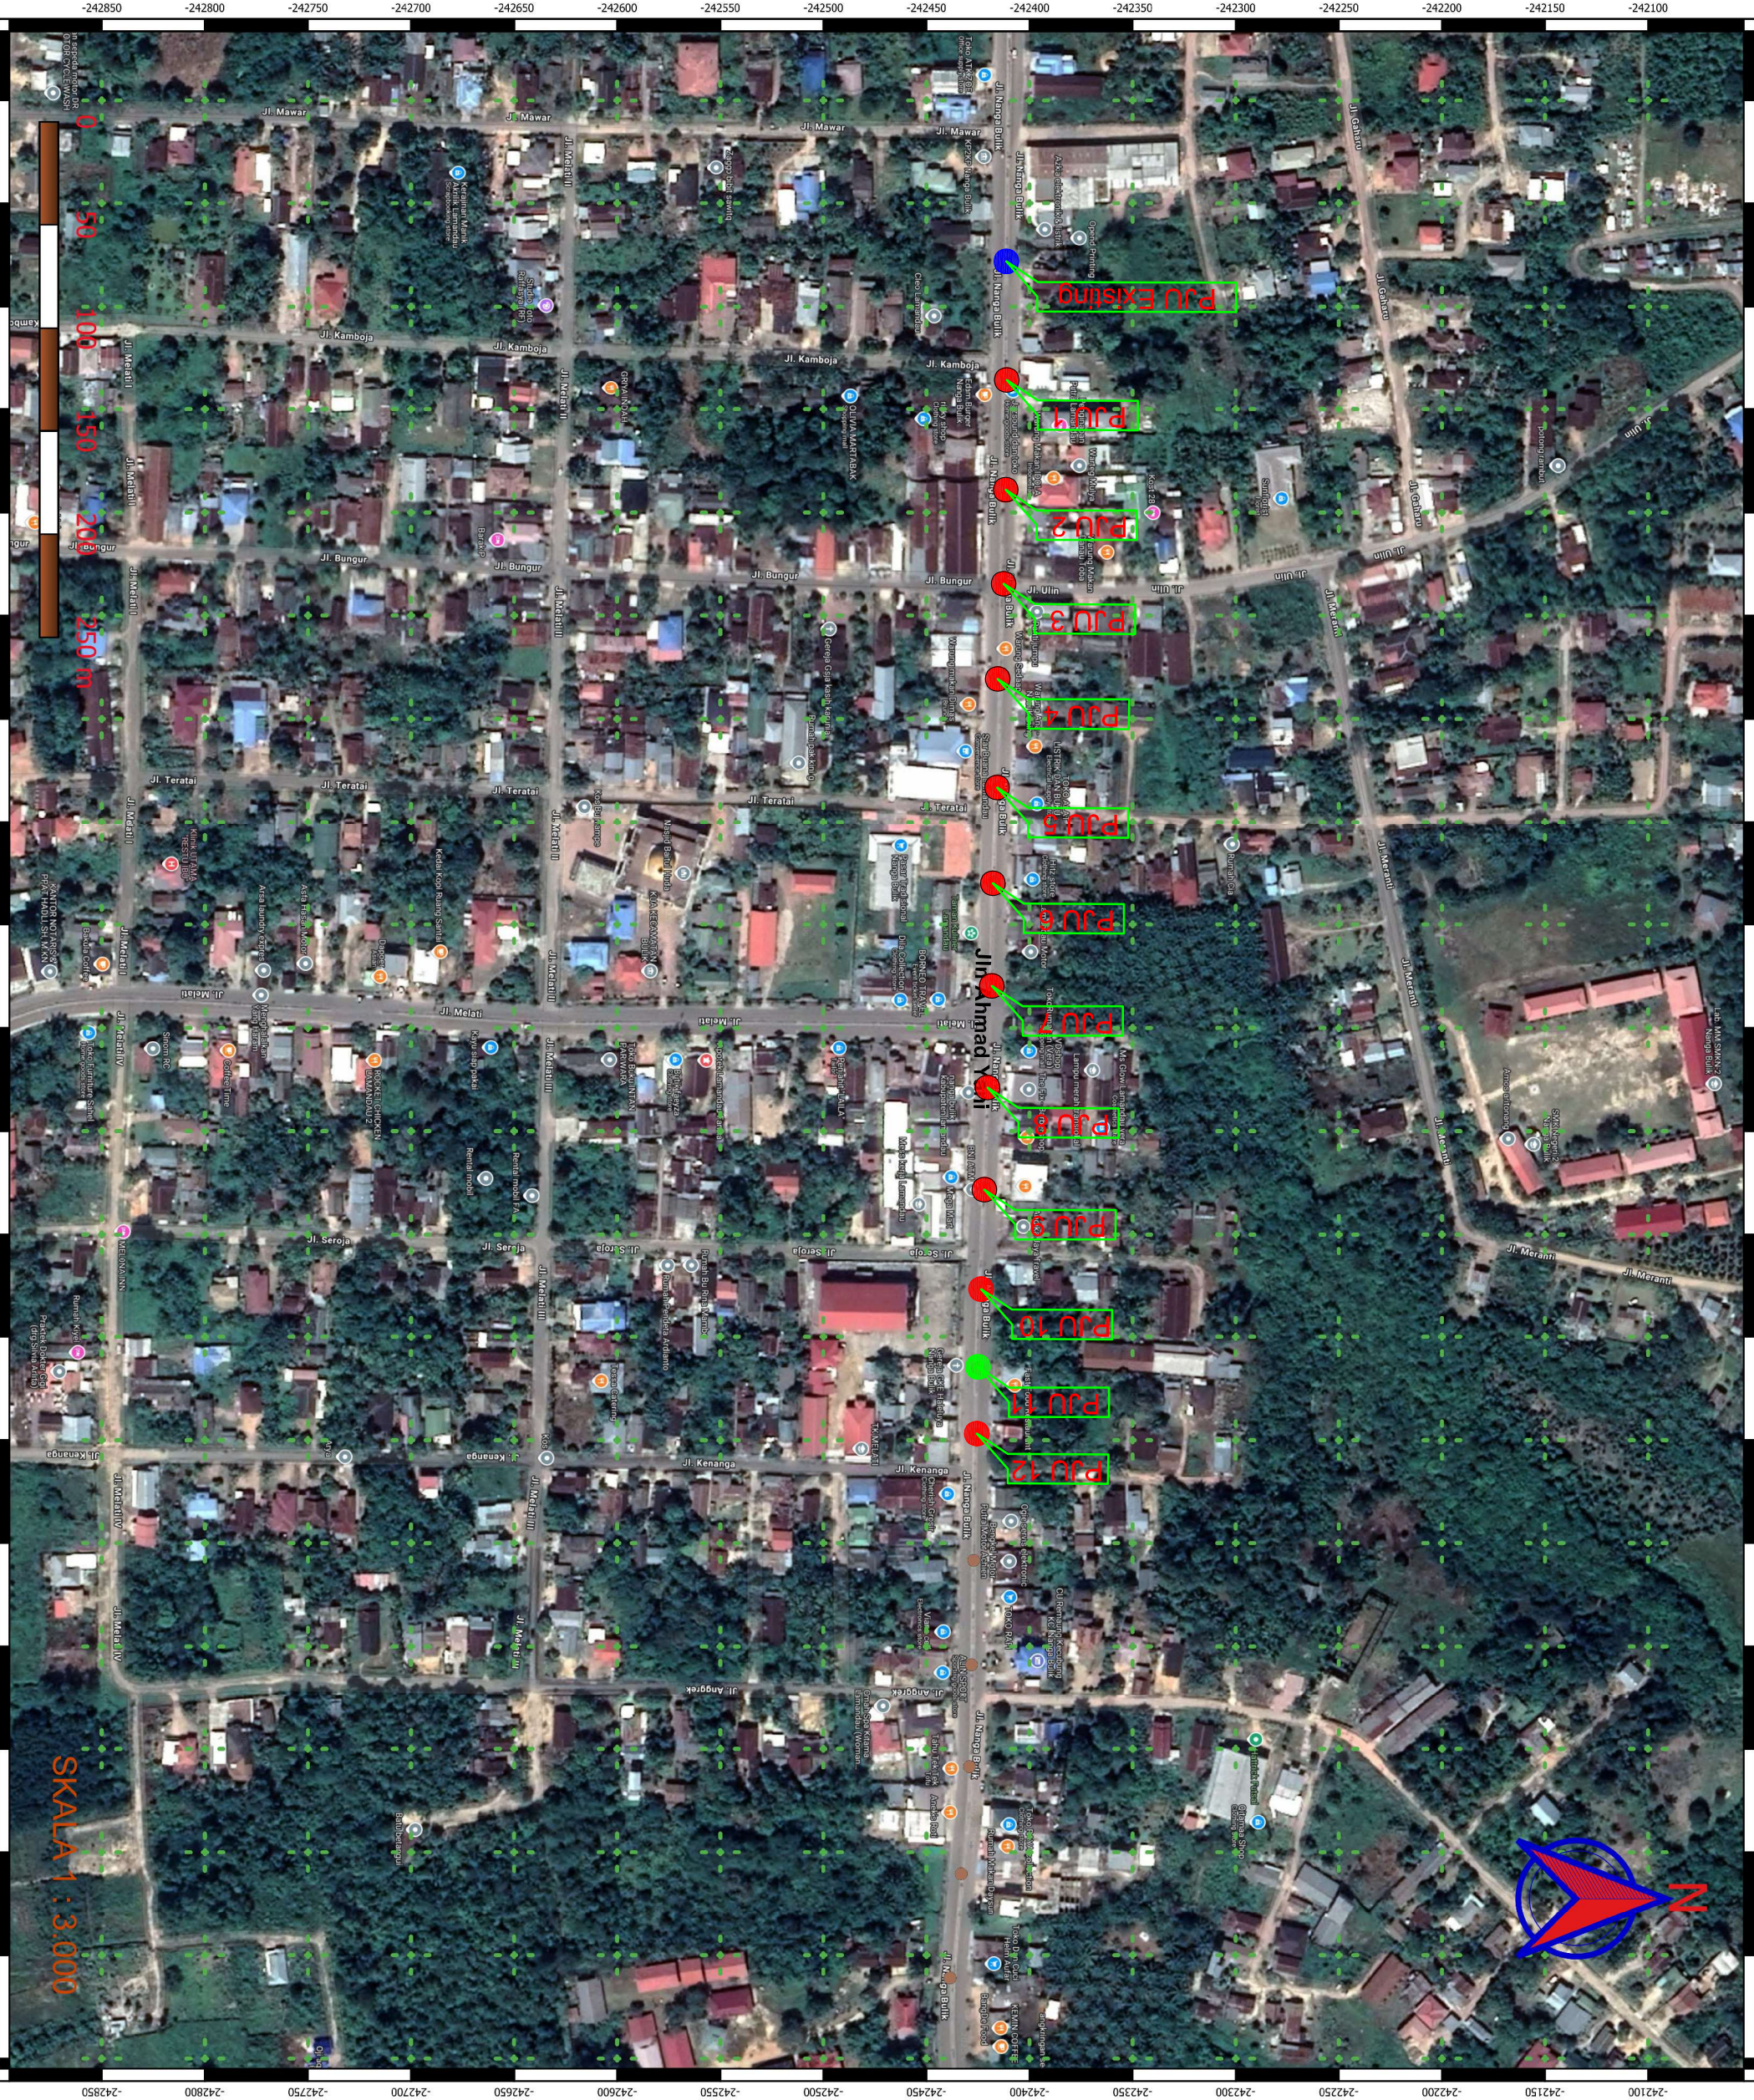

**PEMERINTAH KABUPATEN
LAMANDAU
DINAS PERHUBUNGAN**

Alamat : Komplek Pemerintahan Bukit Ibul - Nanga Bulik
Telp/Fax (0332) 2071042 Nanga Bulik 74662

PROGRAM :

PROGRAM PENYELENGGAAN LALU LINTAS
DAN ANGKUTAN (LLA)

KEGIATAN :

PENYEDIAAN PERLENGKAPAN JALAN DI JALAN
KABUPATEN/KOTA

SUB. KEGIATAN :

PEMBANGUNAN PRASARANA JALAN DI
KABUPATEN/KOTA

PEKERJAAN :

PEMBANGUNAN P.U LISTRIK DI JALAN AHMAD
YANI - FISIK

LOKASI :

NANGA BULIK, KABUPATEN LAMANDAU

TAHUN ANGGARAN :

2025

DIBUAT OLEH :

CV. PUTRA BAHARI ENGINEERING
PERENCANAAN - PENGANALISAN - STUDY
Jalan Nila Putih Blok 1 RT 001 RW 001/11, Kel. Bukit Tinggi Kec. Ikeno Kota
PALANGKA RAYA

KONSULTAN PERENCANA
CV. PUTRA BAHARI ENGINEERING
Pusat Palangkaraya

[Signature]

MASJOGI SITANGGANG, ST.

Teranga Aili

NAMA GAMBAR :

SITE PLAN P.U LISTRIK
JL AHMAD YANI TRAN LOKAL

KETERANGAN :

● P.U PLN JL. Ahmad Yani Tran Lokal 10 Unit

● Pek. Tiang Baru P.U (1 Unit di P.U 11)

SKALA 1 : 3.000

HALAMAN UK. KERTAS

3

A3



PEMERINTAH KABUPATEN
LAMANDAU
DINAS PERHUBUNGAN

Alamat : Komplek Pemerintahan Balaik - Iltud - Nanga Bulik
Telp/Fax (0533) 2071042 Nanga Bulik 74662

PROGRAM :

PROGRAM PENVELENGAARAN LALU LINTAS
DAN ANGKUTAN (LLA)

KEGIATAN :

PENYEDIAAN PERLENGKAPAN JALAN DI JALAN
KABUPATEN/KOTA

SUB. KEGIATAN :

PEMBANGUNAN PRASARANA JALAN DI
KABUPATEN/KOTA

PEKERJAAN :

PEMBANGUNAN PJU LISTRIK DI JALAN AHMAD
YANI - FISIK

LOKASI :

NANGA BULIK, KABUPATEN LAMANDAU

TAHUN ANGGARAN :

2025

DIBUAT OLEH :

CV. PUTRA BAHARI ENGINEERING
PERENCANAAN - PENGANALISAN - STUDY
Jalan Nila Putih Balaik M KRTM, 60230 VILL, KUL, Balaik Tonggal Koc, Iltud Baga
PALANGKA RAYA

KONSULTAN PERENCANA
CV. PUTRA BAHARI ENGINEERING
Pusat Palangkaraya

MASJOGI SITANGGANG, ST.

Teranga Ahi

NAMA GAMBAR :


DENAH SITUASI DAN SKEMA PJU

KETERANGAN :


- PJU PLN Jl. Ahmad Yani Tran Lokal 10 Unit
- Pek. Tiang Baru PJU (1 Unit di PJU 11)

SKALA 1 : 1.000 dan NS

HALAMAN UK. KERTAS

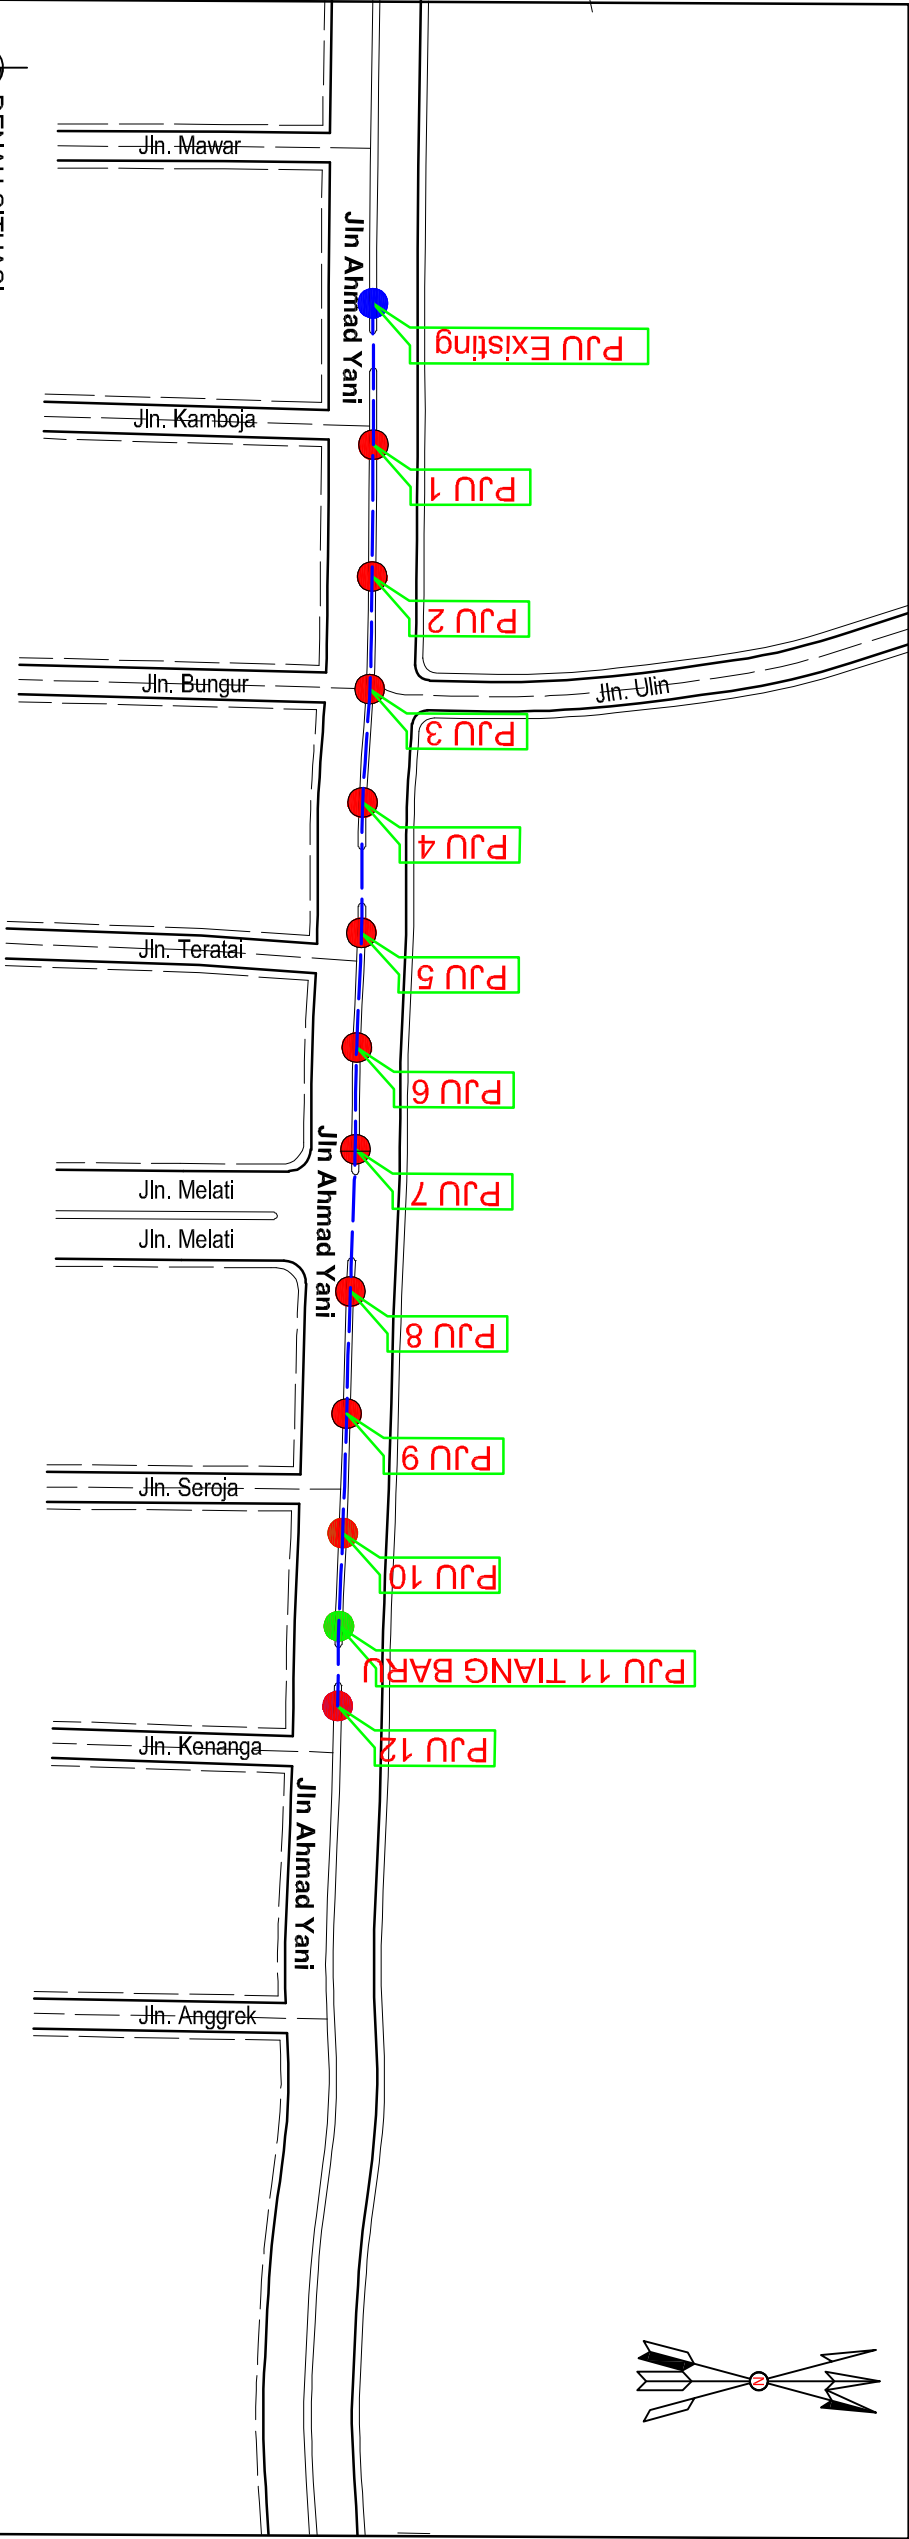

DENAH SITUASI
Skala 1 : 3.000

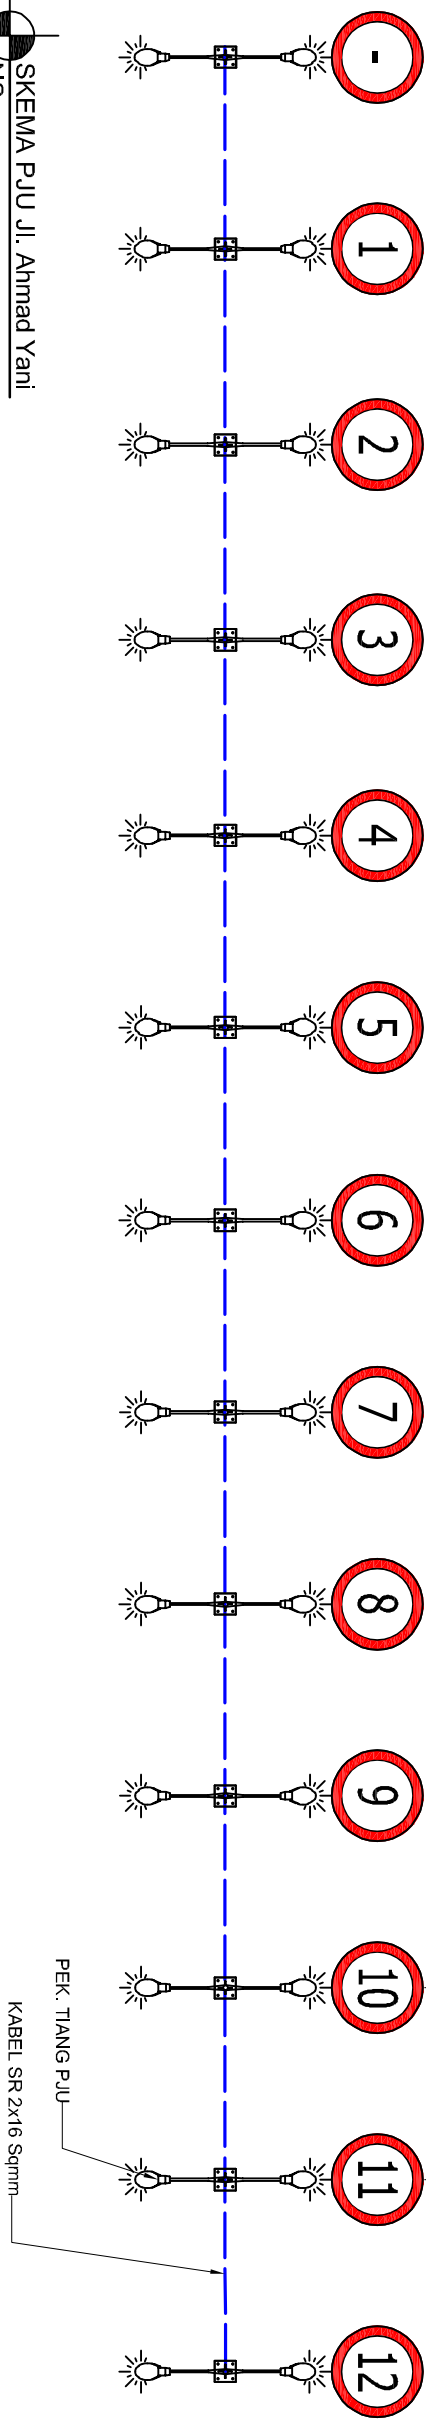

SKEMA PJU Jl. Ahmad Yani
NS

RECANAN PENANGANAN

RECANAN PENANGANAN		
KODE	PASANG TIANG BARU DAN LAMPU	PASANG LAMPU
PJU 11	✓	
PJU 1 s/d 12		✓



PEMERINTAH KABUPATEN
LAMANDAU
DINAS PERHUBUNGAN

Alamat : Komplek Pemerintahan Bukit - Bukit - Nanga Bulik
Telp/Fax (0533) 2071042 Nomor Bulet 74662

PROGRAM :

PROGRAM PENVELENGAARAN LALU LINTAS
DAN ANGKUTAN (LLA)

KEGIATAN :

PENYEDIAAN PERLENGKAPAN JALAN DI JALAN
KABUPATEN/KOTA

SUB. KEGIATAN :

PEMBANGUNAN PRASARANA JALAN DI
KABUPATEN/KOTA

PEKERJAAN :

PEMBANGUNAN PJU LISTRIK DI JALAN AHMAD
YANI - FISIK

LOKASI :

NANGA BULIK, KABUPATEN LAMANDAU

TAHUN ANGGARAN :

2025

DIBUAT OLEH :



CV. PUTRA BAHARI ENGINEERING
PERENCANAAN - PENGAWASAN - STUDY
Jalan Hutan Putih Blok 14 KRTMPC, 66237TUL. KUL. Bukit Tinggi Kecamatan Bonge
PALANGKA RAYA

KONSULTAN PERENCANA
CV. PUTRA BAHARI ENGINEERING
Pusat Palangkaraya

MASJOGI SITANGGANG, ST.
Ternaga Ahli

NAMA GAMBAR :


DETAIL EXISTING PJU

KETERANGAN :


SKALA 1 : 5

HALAMAN UK. KERTAS

5 A3

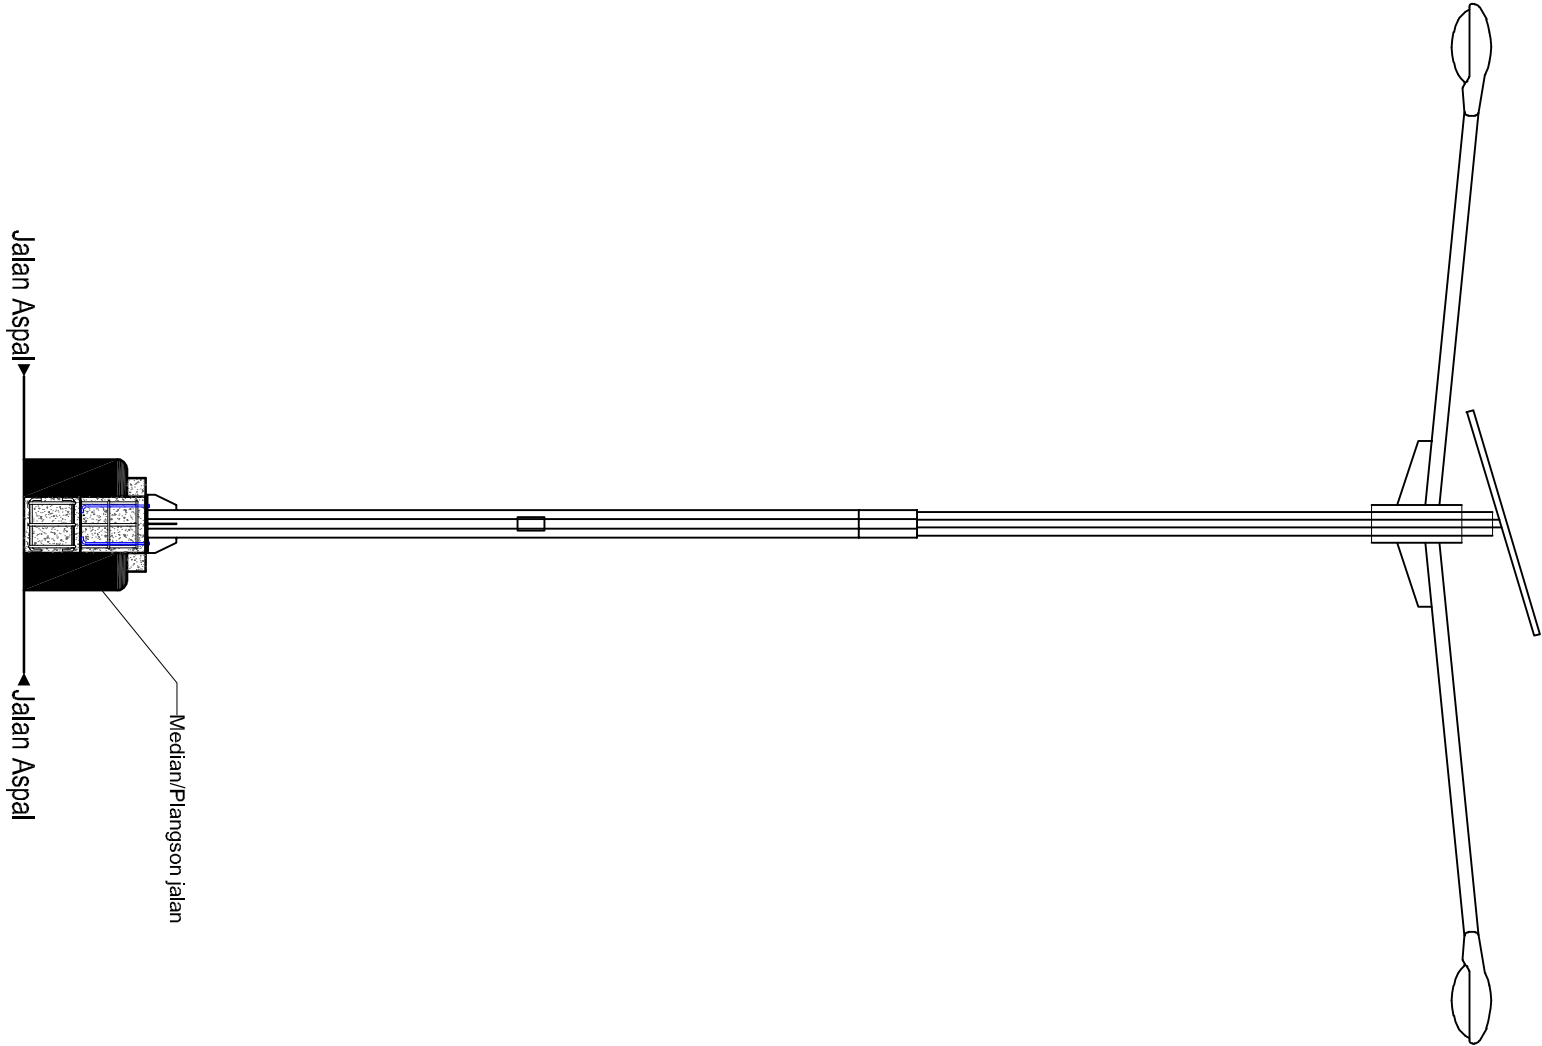

TAMPAK PJU EXSING
Skala 1 : 5

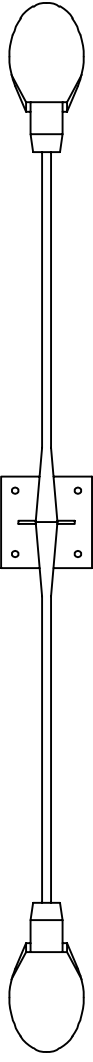

TAMPAK ATAS PJU
Skala 1 : 5



PEMERINTAH KABUPATEN
LAMANDAU
DINAS PERHUBUNGAN

Alamat : Komplek Pemerintahan Bukit - Bukit - Nanga Bulik
Telp/Fax (0533) 2071042 Nanga Bulik 74662

PROGRAM :

PROGRAM PENYELENGAARAN LALU LINTAS
DAN ANGKUTAN (LLA)

KEGIATAN :

PENYEDIAAN PERLENGKAPAN JALAN DI JALAN
KABUPATEN/KOTA

SUB. KEGIATAN :

PEMBANGUNAN PRASARANA JALAN DI
KABUPATEN/KOTA

PEKERJAAN :

PEMBANGUNAN PUJ LISTRIK DI JALAN AHMAD
YANI - FISIK

LOKASI :

NANGA BULIK, KABUPATEN LAMANDAU

TAHUN ANGGARAN :

2025

DIBUAT OLEH :



CV. PUTRA BAHARI ENGINEERING

PERENCANAAN - PENGANALISAN - STUDY
Jalan Nila Putih Bulik dan Kiri, Bulik Tengah Kec. Nanga Bulik
PALANGKA RAYA

KONSULTAN PERENCANA
CV. PUTRA BAHARI ENGINEERING
Pusat Palangkaraya

MASJOGI SITANGGANG, ST.

Tertaga Ahli

NAMA GAMBAR :

DENAH


KETERANGAN :

SKALA 1 : 20

HALAMAN UK. KERTAS

6

A3

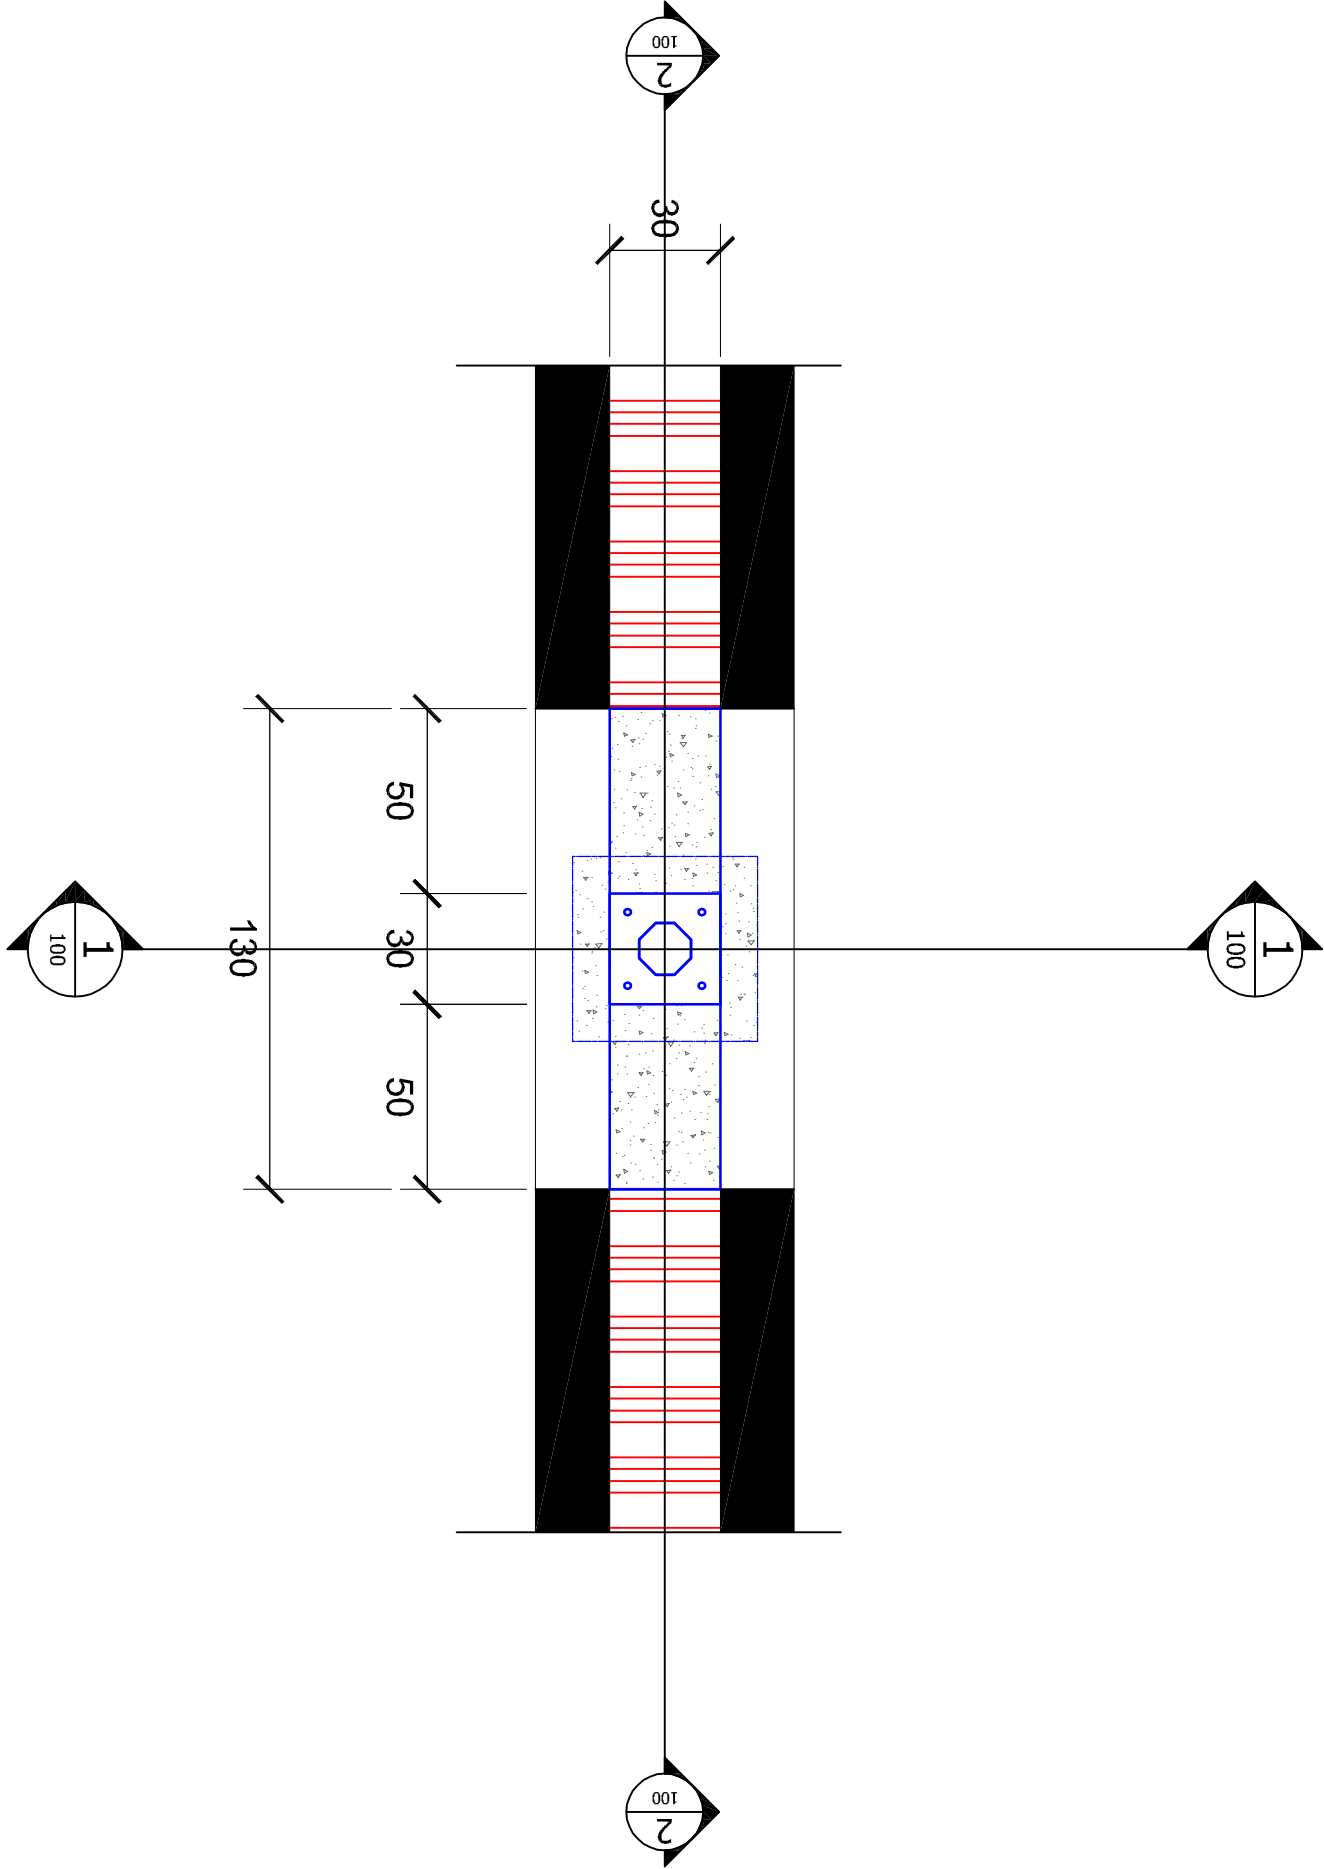

DENAH PONDASI TIANG PUJ
Skala 1 : 20



PEMERINTAH KABUPATEN
LAMANDAU
DINAS PERHUBUNGAN

Alamat : Komplek Pemerintahan Balak - Ithul - Nanga Bulik
Telp/Fax (0533) 2071042 Nanga Bulik 74662

PROGRAM :

PROGRAM PENYELENGAARAN LALU LINTAS
DAN ANGKUTAN (LLA)

KEGIATAN :

PENYEDIAAN PERLENGKAPAN JALAN DI JALAN
KABUPATEN/KOTA

SUB. KEGIATAN :

PEMBANGUNAN PRASARANA JALAN DI
KABUPATEN/KOTA

PEKERJAAN :

PEMBANGUNAN PJU LISTRIK DI JALAN AHMAD
YANI - FISIK

LOKASI :

NANGA BULIK, KABUPATEN LAMANDAU

TAHUN ANGGARAN :

2025

DIBUAT OLEH :

CV. PUTRA BAHARI ENGINEERING
PERENCANAAN - PENGANALISAN - STUDY
Jalan Nila Putih Blok 14 KIRITAP, 40237111, Kiri, Bukit Tinggi Kecamatan Bopo
PALANGKA RAYA

KONSULTAN PERENCANA
CV. PUTRA BAHARI ENGINEERING
Pusat Palangkaraya

MASJOGI SITANGGANG, ST.

Tertaga Ahli

NAMA GAMBAR :

POTONGAN

KETERANGAN :

SKALA 1 : 20

HALAMAN UK. KERTAS

7

A3

Base Plat

Angkur M19

Kolom Pedestal 30x30

Median Jalan

Footplat 30x30x130

Jalan Aspal

55

10

25





30

100

100

30

Cerucuk Besi Ø16 - Polos

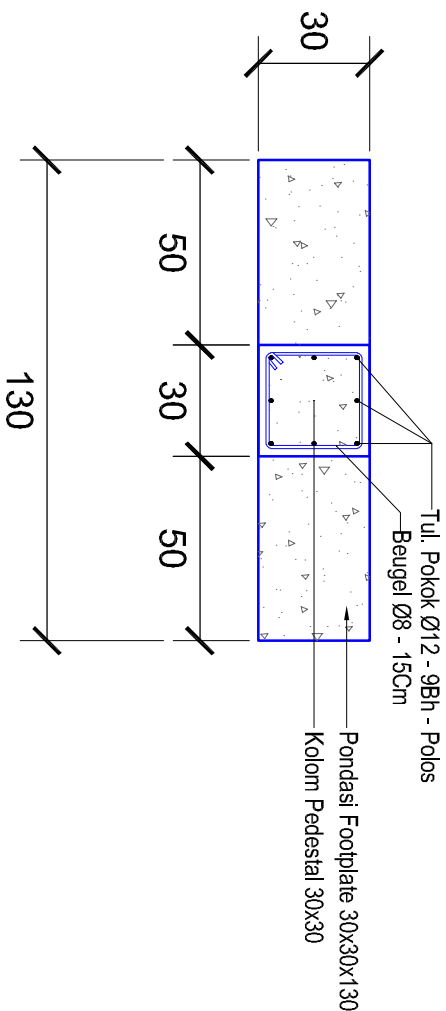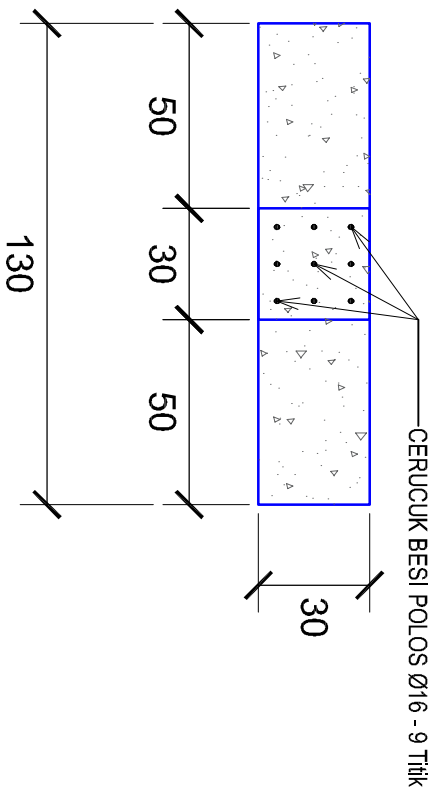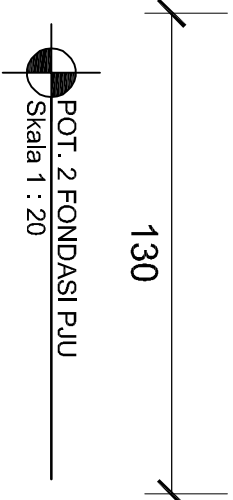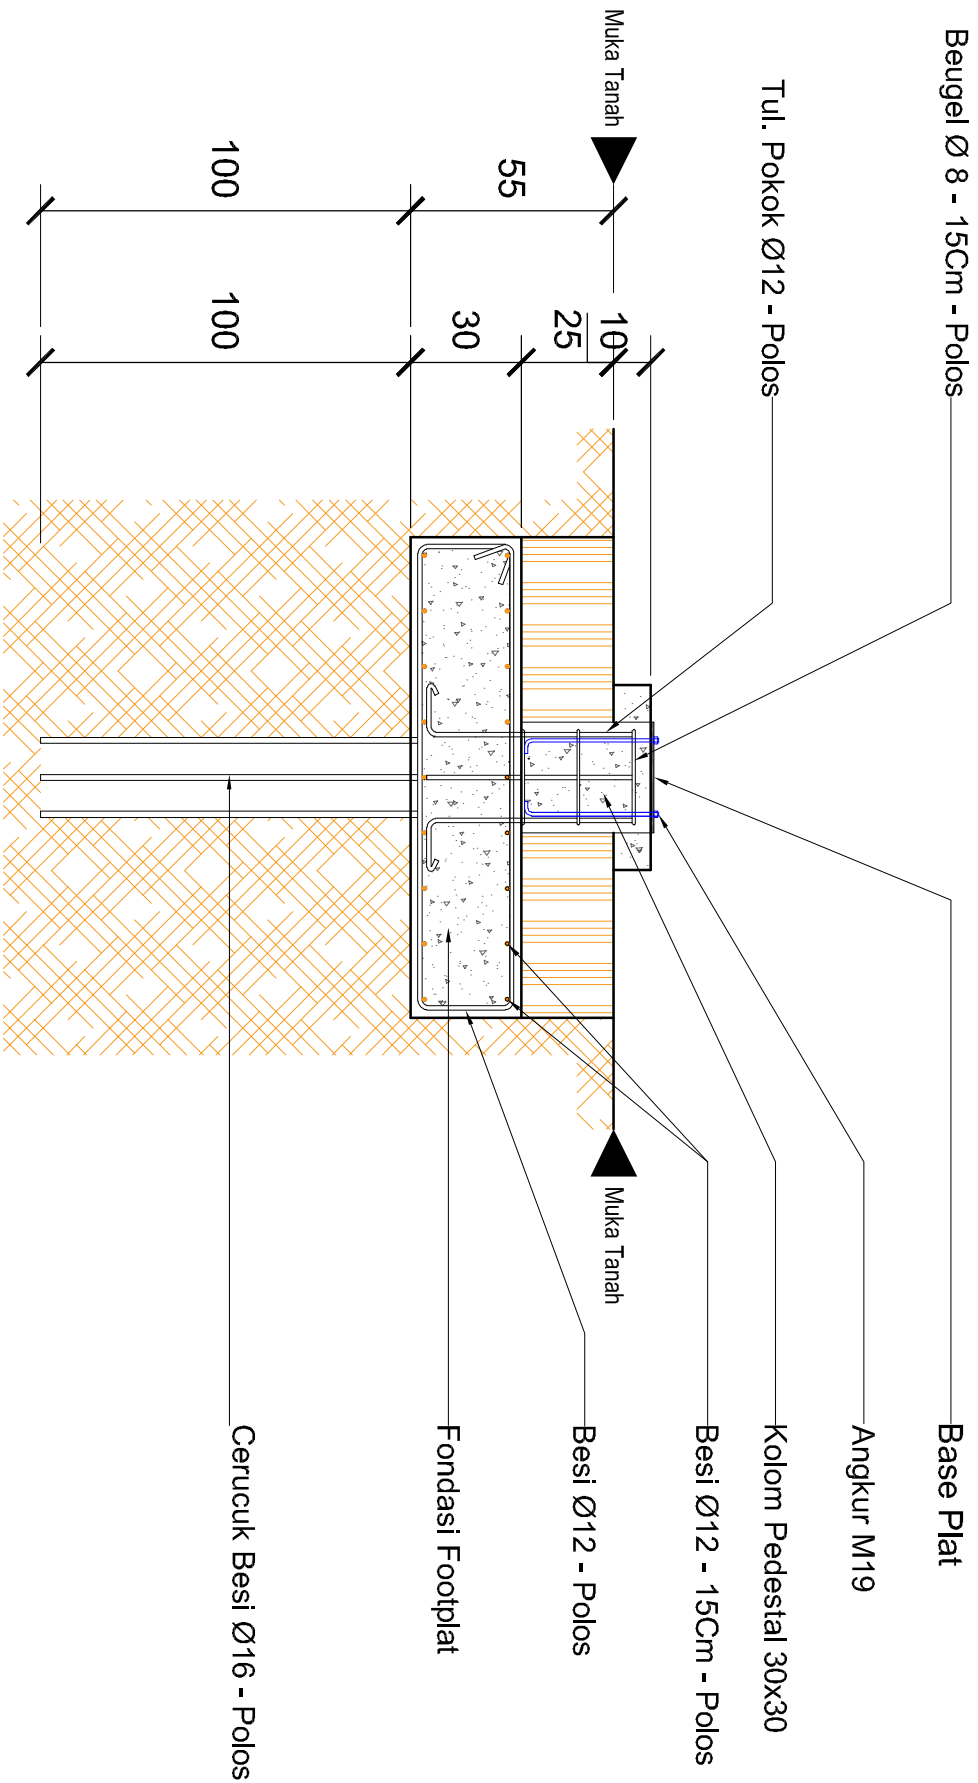

**PEMERINTAH KABUPATEN
LAMANDAU
DINAS PERHUBUNGAN**

Alamat : Komplek Pemerintahan Bukit - Bukit - Nanga Bulik
Telp/Fax (0532) 2071042 Nanga Bulik 74662

PROGRAM :

PROGRAM PENYELENGAARAN LALU LINTAS
DAN ANGKUTAN (LLA)

KEGIATAN :

PENYEDIAAN PERLENGKAPAN JALAN DI JALAN
KABUPATEN/KOTA

SUB. KEGIATAN :

PEMBANGUNAN PRASARANA JALAN DI
KABUPATEN/KOTA

PEKERJAAN :

PEMBANGUNAN PUU LISTRIK DI JALAN AHMAD
YANI - FISIK

LOKASI :

NANGA BULIK, KABUPATEN LAMANDAU

TAHUN ANGGARAN :

2025

DIBUAT OLEH :



KONSULTAN PERENCANA
CV. PUTRA BAHARI ENGINEERING
Pusat Palangkaraya

[Signature]

MASJUDI SITANGGANG, ST.

Tenaga Ahli

NAMA GAMBAR :

POTONGAN DAN DETAIL

KETERANGAN :

SKALA 1 : 20

HALAMAN 8 UK. KERTAS

8 A3



PEMERINTAH KABUPATEN
LAMANDAU
DINAS PERHUBUNGAN

Alamat : Komplek Pemerintahan Bukit - Bukit - Nanga Bulik
Telp/Fax (0533) 2071042 Nanga Bulik 74662

PROGRAM :

PROGRAM PENYELENGAARAN LALU LINTAS
DAN ANGKUTAN (LLA)

KEGIATAN :

PENYEDIAAN PERLENGKAPAN JALAN DI JALAN
KABUPATEN/KOTA

SUB. KEGIATAN :

PEMBANGUNAN PRASARANA JALAN DI
KABUPATEN/KOTA

PEKERJAAN :

PEMBANGUNAN PJU LISTRIK DI JALAN AHMAD
YANI - FISIK

LOKASI :

NANGA BULIK, KABUPATEN LAMANDAU

TAHUN ANGGARAN :

2025

DIBUAT OLEH :



CV. PUTRA BAHARI ENGINEERING
PERENCANAAN - PENGAWASAN - STUDY
Jalan Nila Putih Blok 14 KIRITIM, 85337111, Kiri, Bukit Tinggi Kiri, Kecamatan Bopo
PALANGKA RAYA

KONSULTAN PERENCANA
CV. PUTRA BAHARI ENGINEERING
Pusat Palangkaraya

MASJOGI SITANGGANG, ST.

Tenaga Ahli

NAMA GAMBAR :

DETAIL TIANG PJU


KETERANGAN :

SKALA

HALAMAN UK. KERTAS

9

A3

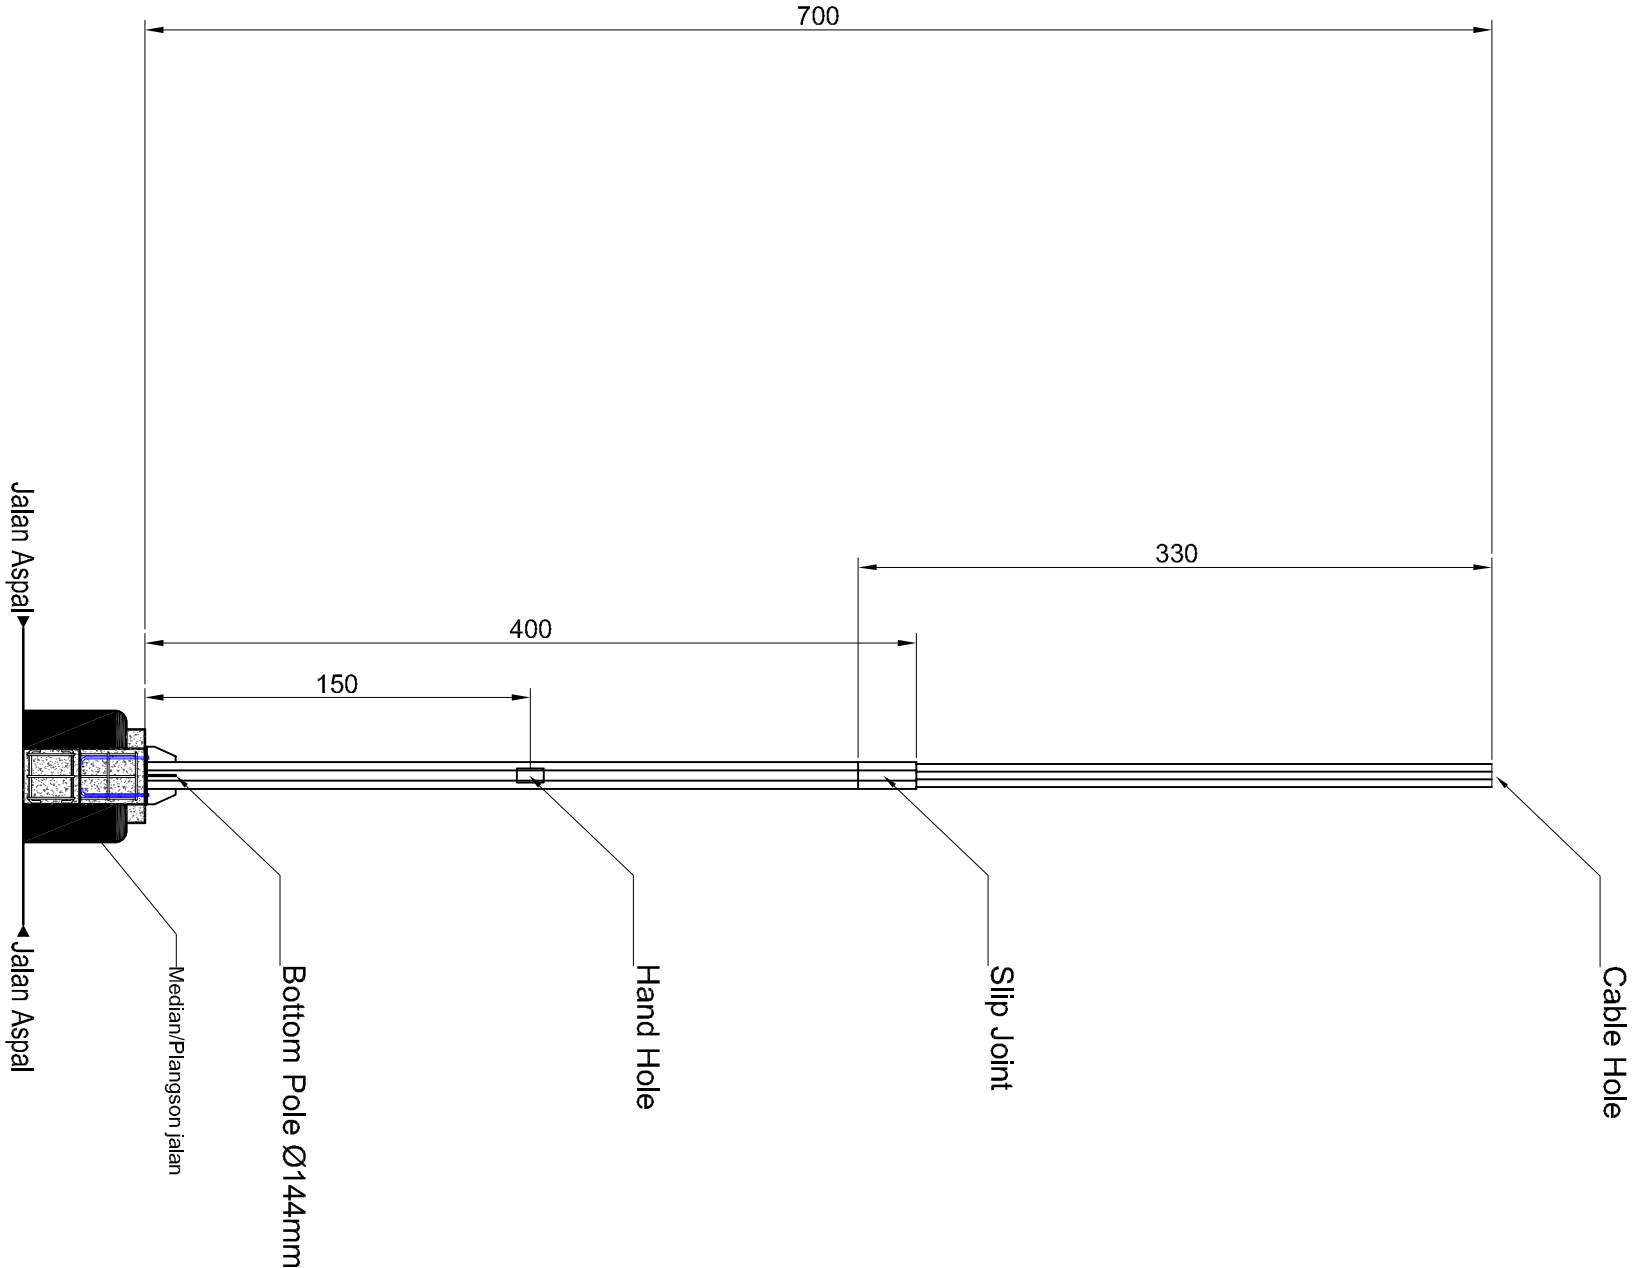

DETAIL PJU 11 TANPA ARM



PEMERINTAH KABUPATEN
LAMANDAU
DINAS PERHUBUNGAN

Alamat : Komplek Pemerintahan Bukit - Bukit - Nanga Bulik
Telp/Fax (0532) 2071042 Nanga Bulik 74662

PROGRAM :

PROGRAM PENYELENGAARAN LALU LINTAS
DAN ANGKUTAN (LLA)

KEGIATAN :

PENYEDIAAN PERLENGKAPAN JALAN DI JALAN
KABUPATEN/KOTA

SUB. KEGIATAN :

PEMBANGUNAN PRASARANA JALAN DI
KABUPATEN/KOTA

PEKERJAAN :

PEMBANGUNAN PJU LISTRIK DI JALAN AHMAD
YANI - FISIK

LOKASI :

NANGA BULIK, KABUPATEN LAMANDAU

TAHUN ANGGARAN :

2025

DIBUAT OLEH :



KONSULTAN PERENCANA
CV. PUTRA BAHARI ENGINEERING
Pusat Palangkaraya

MASJOGI SITANGGANG, ST.
Teranga Ahli

NAMA GAMBAR :



DETAIL TIANG PJU

KETERANGAN :

SKALA 1 : 5


HALAMAN UK. KERTAS

10 A3

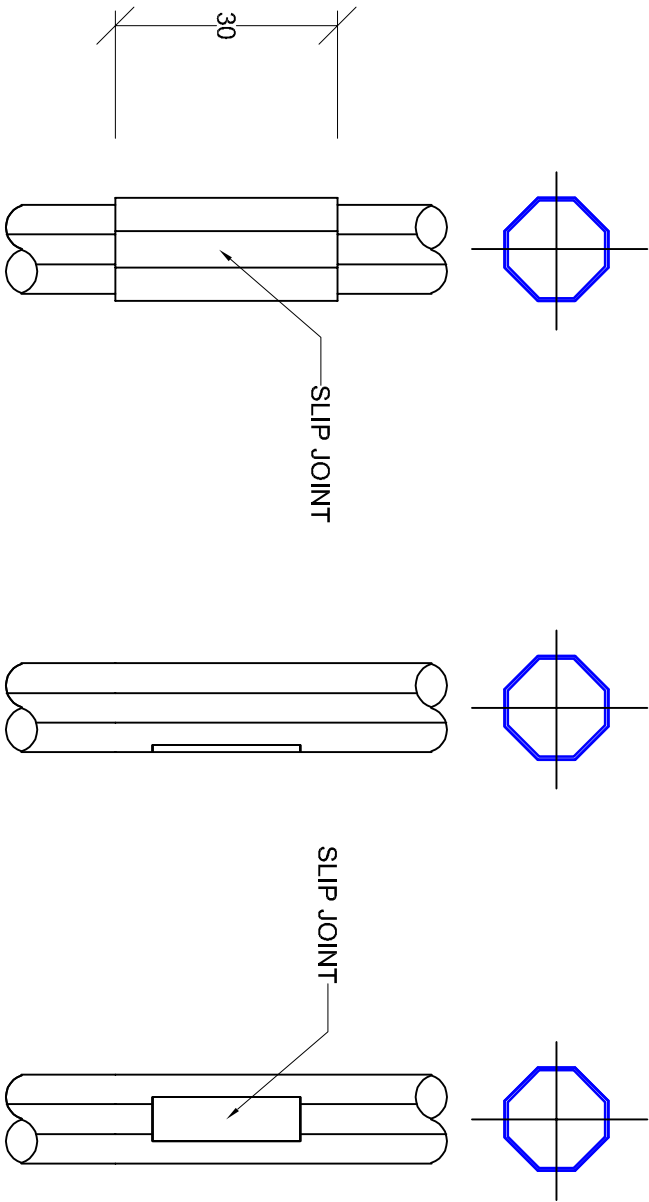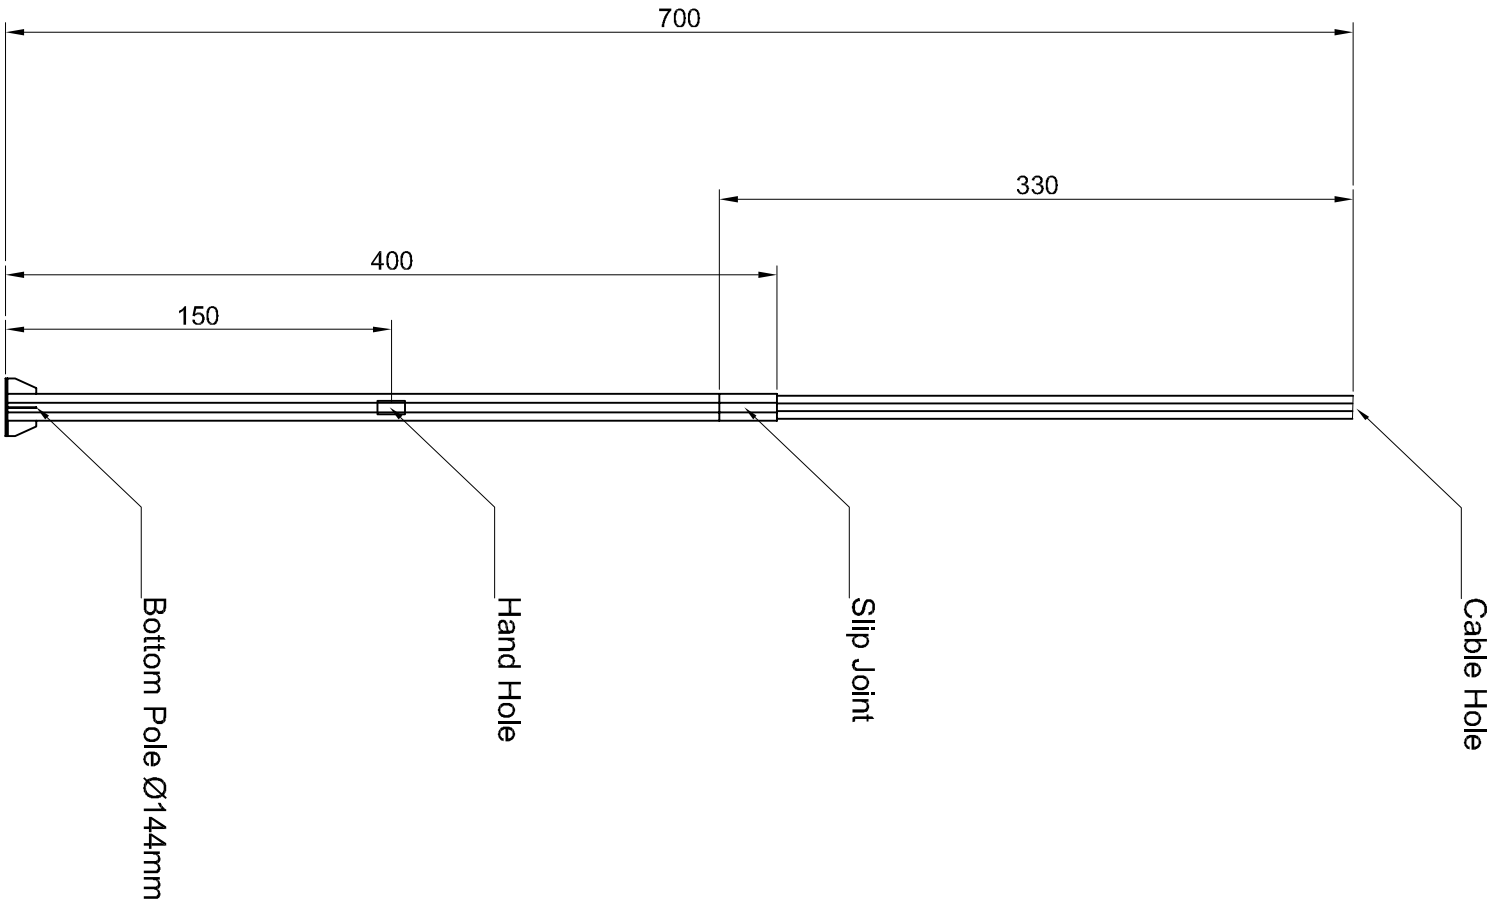


DETAIL SLIP JOINT


DETAIL HAND HOLE

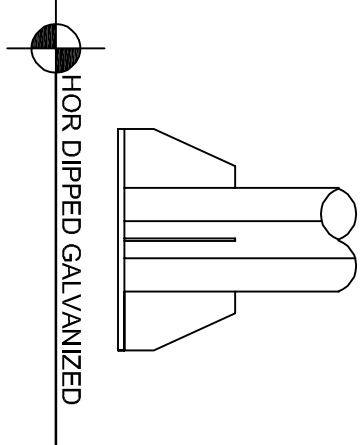

HOR DIPPED GALVANIZED

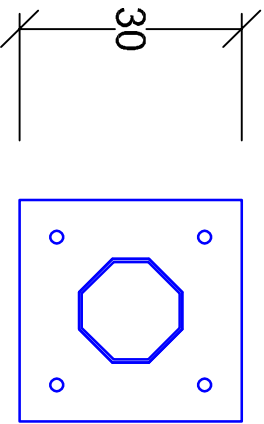

DETAIL BASE PLAT

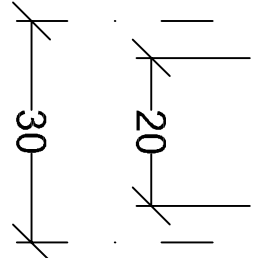

DETAIL PJU TANPA ARM