



**PEMERINTAH KOTA PALANGKA RAYA  
DINAS KOMUNIKASI, INFORMATIKA  
STATISTIK DAN PERSANDIAN**

Jl. Tjilik Riwut Km. 5,5 Palangka Raya

Website : <http://palangkaraya.go.id>

---

## **GAMBAR RENCANA**

**PROGRAM :**

PROGRAM PENUNJANG URUSAN PEMERINTAH DAERAH KABUPATEN/KOTA

**KEGIATAN :**

PEMELIHARAAN BARANG MILIK DAERAH PENUNJANG URUSAN PEMERINTAH DAERAH

**PEKERJAAN :**

PEKERJAAN KONSULTASI PERENCANAAN PEMELIHARAAN/REHABILITASI GEDUNG KANTOR DINAS  
KOMINFO SP KOTA PALANGKA RAYA


**LOKASI :**

KOTA PALANGKA RAYA


**TAHUN :**

2024



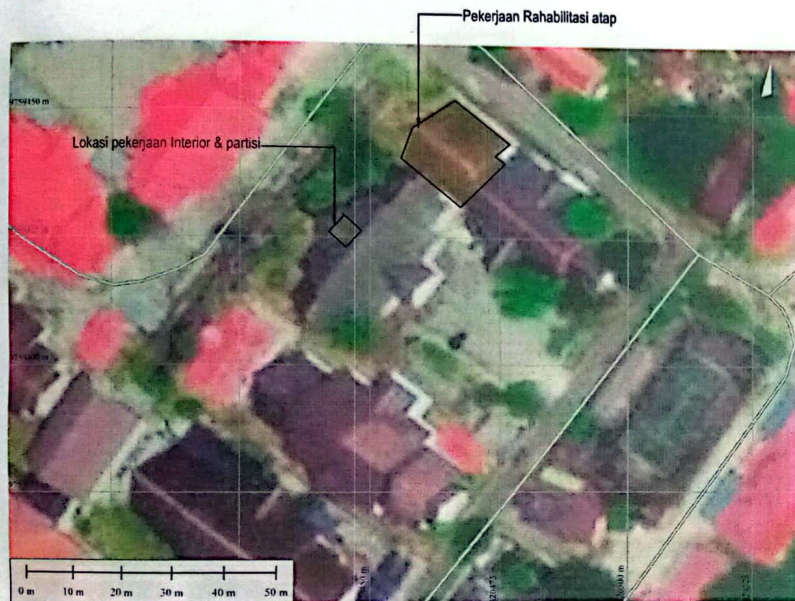


**SITEPLAN**  
skala 1:400



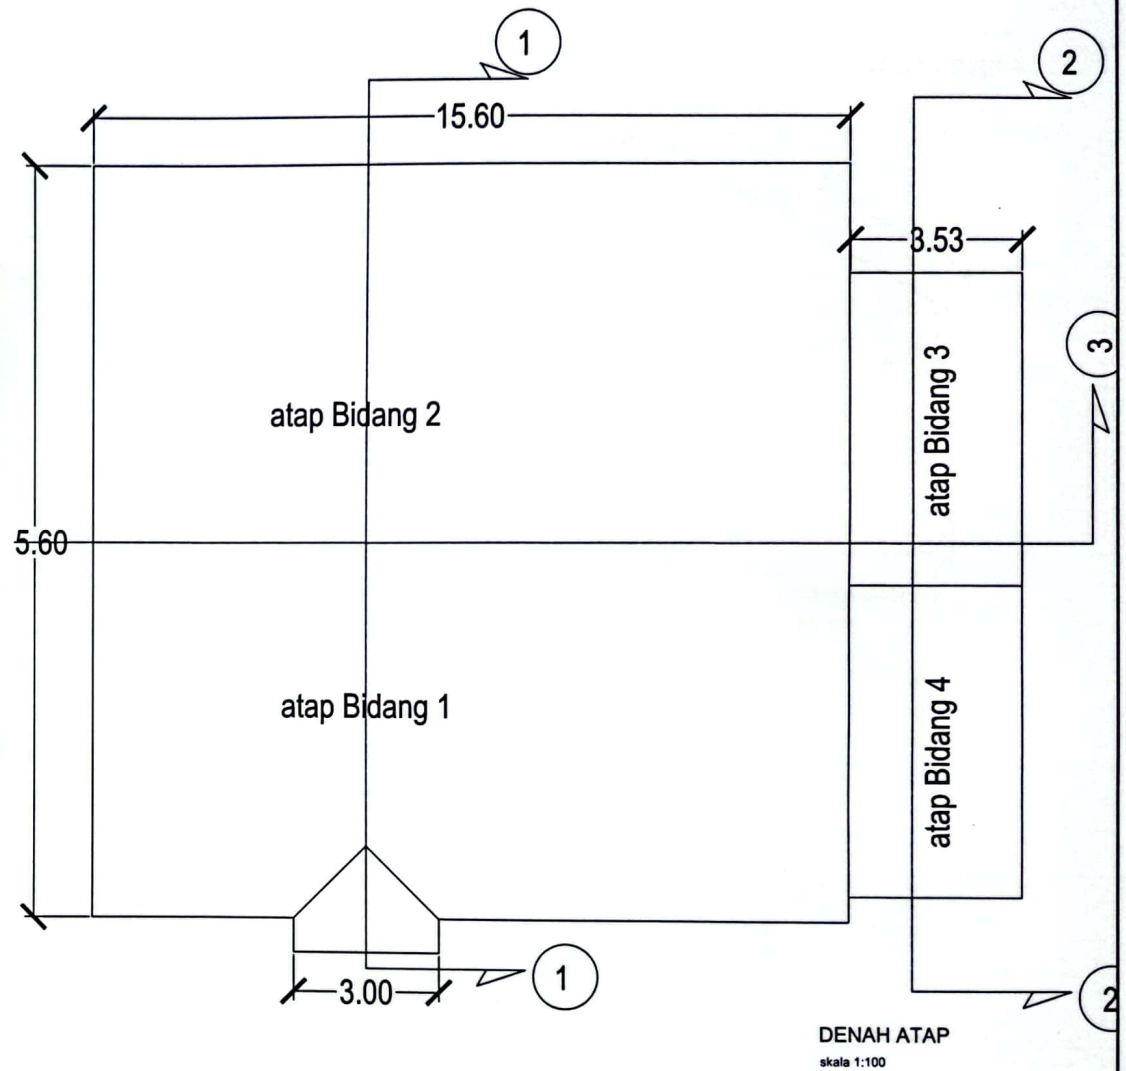


**DENAH ATAP**  
skala 1:100



**PEMERINTAH KOTA PALANGKA RAYA**  
**DINAS KOMUNIKASI, INFORMATIKA, STATISTIK**  
**DAN PERSANDIAN KOTA PALANGKA RAYA**  
Jalan Tjok Riwut Km. 5,5 Palangka Raya


PROGRAM :	KEGIATAN :	PEKERJAAN :	LOKASI :	KONSULTAN PERENCANA :	JUDUL GAMBAR :	SKALA :	LEMBAR :	JLH LEMBAR :
PROGRAM PENUNJANG URUSAN PEMERINTAH DAERAH KABUPATEN/KOTA	PEMELIHARAAN BARANG MILIK DAERAH PENUNJANG URUSAN PEMERINTAH DAERAH	PEKERJAAN KONSULTASI PERENCANAAN PEMELIHARAAN/ REHABILITASI GEDUNG KANTOR DINAS KOMINFO SP KOTA PALANGKA RAYA	KOTA PALANGKA RAYA	 <b>CV. KARYA PERDANA KONSULTAN</b> Jl. Raya Kalimantan Selatan No. 100, Banjarmasin	DENAH & POTONGAN RENCANA REHABILITASI ATAP	1 : 100	01	08

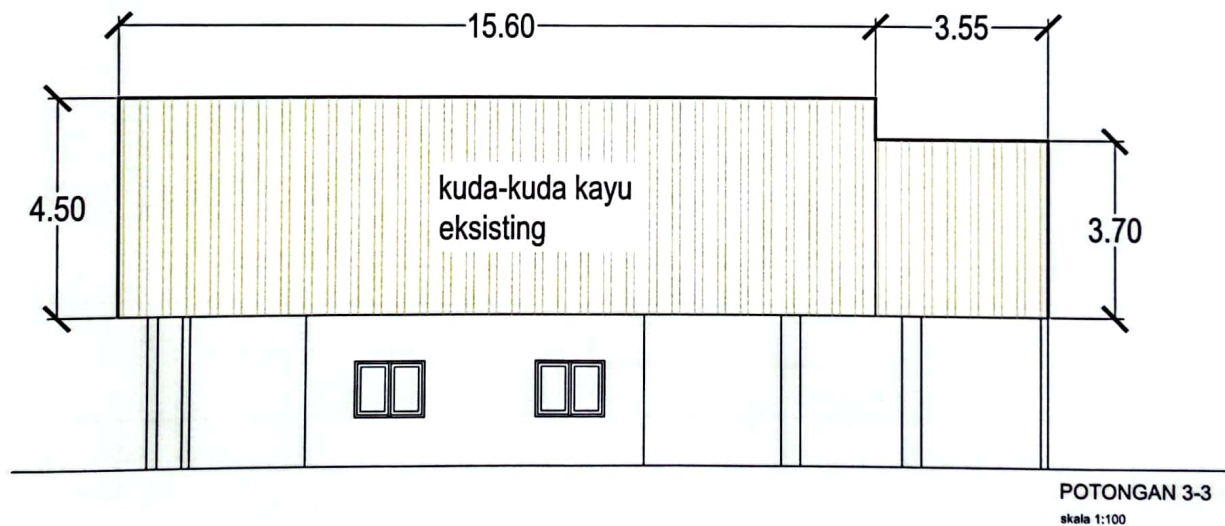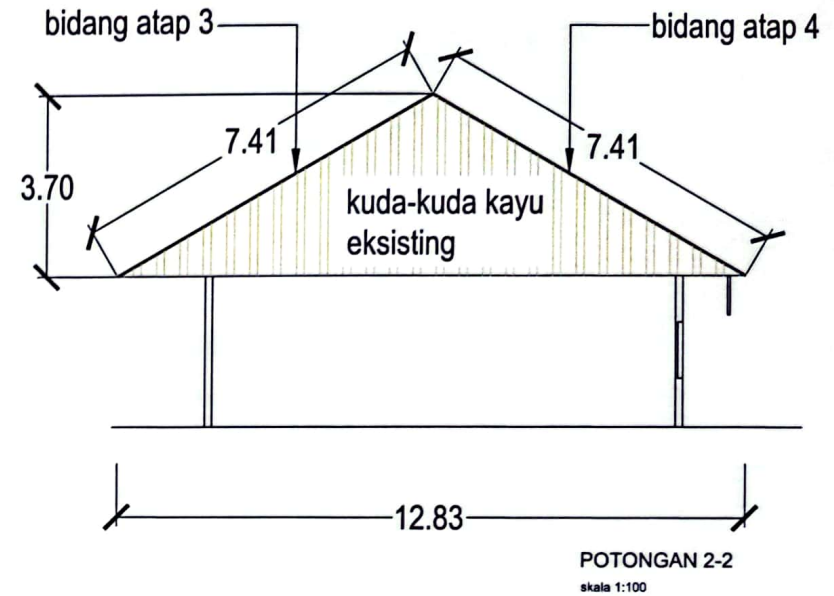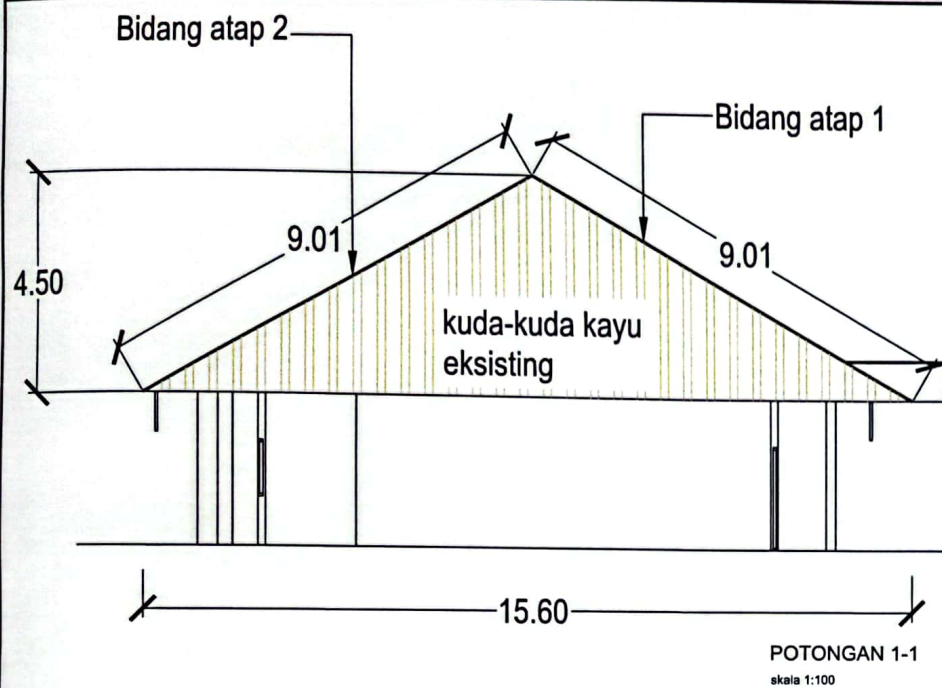


PEMERINTAH KOTA PALANGKA RAYA  
DINAS KOMUNIKASI, INFORMATIKA, STATISTIK  
DAN PERSANDIAN KOTA PALANGKA RAYA  
Jalan Tjilik Riwut Km. 5,5 Palangka Raya

PROGRAM :	KEGIATAN :	PEKERJAAN :	LOKASI :	KONSULTAN PERENCANA :	JUDUL GAMBAR :	SKALA :	LEMBAR :	JLH LEMBAR :
PROGRAM PENUNJANG URUSAN PEMERINTAH DAERAH KABUPATEN/KOTA	PEMELIHARAAN BARANG MILIK DAERAH PENUNJANG URUSAN PEMERINTAH DAERAH	PEKERJAAN KONSULTASI PERENCANAAN PEMELIHARAAN/ REHABILITASI GEDUNG KANTOR DINAS KOMINFO SP KOTA PALANGKA RAYA	KOTA PALANGKA RAYA	CV. KARYA PERDANA KONSULTAN	DENAH & POTONGAN RENCANA REHABILITASI ATAP	1 : 100	02	08



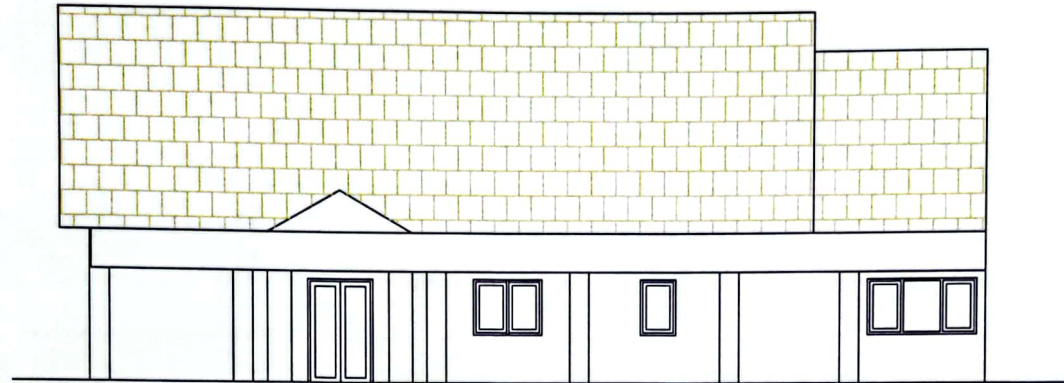

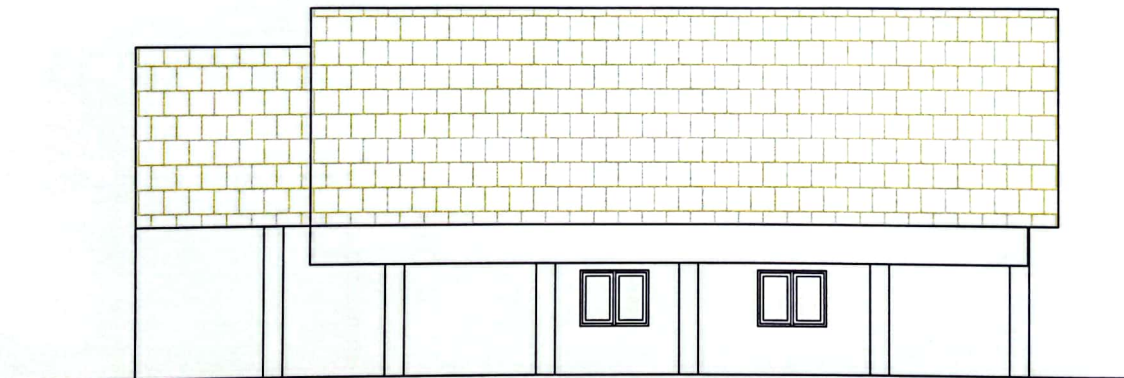


TAMPAK DEPAN  
skala 1:100




TAMPAK BELAKANG  
skala 1:100

 <p>PEMERINTAH KOTA PALANGKA RAYA DINAS KOMUNIKASI, INFORMATIKA, STATISTIK DAN PERSANDIAN KOTA PALANGKA RAYA Jalan Tjilik Riwut Km. 5,5 Palangka Raya</p>	<p>PROGRAM :</p> <p>PROGRAM PENUNJANG URUSAN PEMERINTAH DAERAH KABUPATEN/KOTA</p>	<p>KEGIATAN :</p> <p>PEMELIHARAAN BARANG MILIK DAERAH PENUNJANG URUSAN PEMERINTAH DAERAH</p>	<p>PEKERJAAN :</p> <p>PEKERJAAN KONSULTASI PERENCANAAN PEMELIHARAAN/ REHABILITASI GEDUNG KANTOR DINAS KOMINFO SP KOTA PALANGKA RAYA</p>	<p>LOKASI :</p> <p>KOTA PALANGKA RAYA</p>	<p>KONSULTAN PERENCANA :</p> <p> CV. KARYA PERDANA KONSULTAN Jl. KEMAYUTAN No. 100A KOTA PALANGKA RAYA</p>	<p>JUDUL GAMBAR :</p> <p>DENAH &amp; POTONGAN RENCANA REHABILITASI ATAP</p>	<p>SKALA :</p> <p>1 : 100</p>	<p>LEMBAR :</p> <p>03</p>	<p>JLH LEMBAR :</p> <p>08</p>
--	---	--	---	---	---	---	-------------------------------	---------------------------	-------------------------------

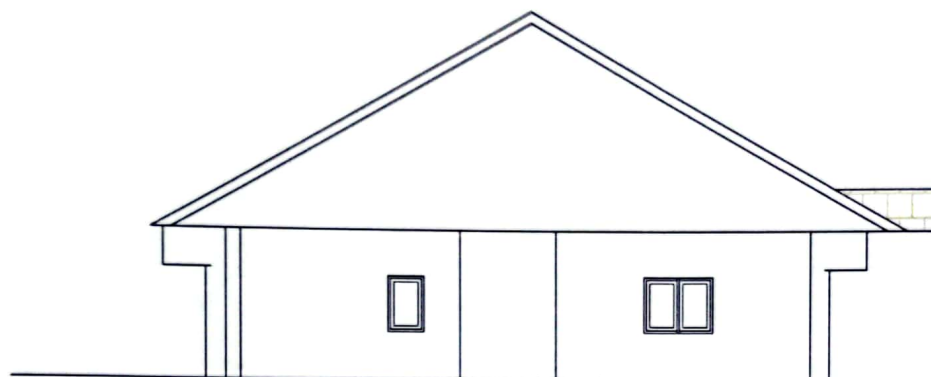



TAMPAK SAMPING KANAN

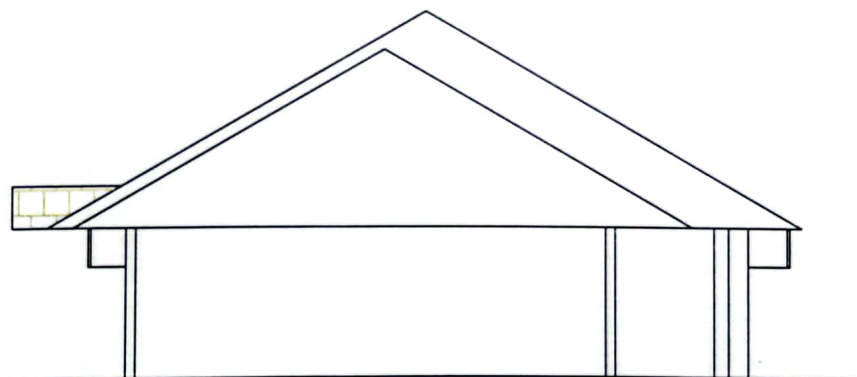
skala 1:100




TAMPAK SAMPING KIRI

skala 1:100


 <b>PEMERINTAH KOTA PALANGKA RAYA</b> DINAS KOMUNIKASI, INFORMATIKA, STATISTIK DAN PERSANDIAN KOTA PALANGKA RAYA Jalan Tjilik Riwut Km. 5,5 Palangka Raya	PROGRAM :	KEGIATAN :	PEKERJAAN :	LOKASI :	KONSULTAN PERENCANA :	JUDUL GAMBAR :	SKALA :	LEMBAR :	JLH LEMBAR :
	PROGRAM PENUNJANG URUSAN PEMERINTAH DAERAH KABUPATEN/KOTA	PEMELIHARAAN BARANG MILIK DAERAH PENUNJANG URUSAN PEMERINTAH DAERAH	PEKERJAAN KONSULTASI PERENCANAAN PEMELIHARAAN/ REHABILITASI GEDUNG KANTOR DINAS KOMINFO SP KOTA PALANGKA RAYA	KOTA PALANGKA RAYA	 <b>CV. KARYA PERDANA KONSULTAN</b> <small>PT. KARYA PERDANA KONSULTAN</small>	DENAH & POTONGAN RENCANA REHABILITASI ATAP	1 : 100	04	08

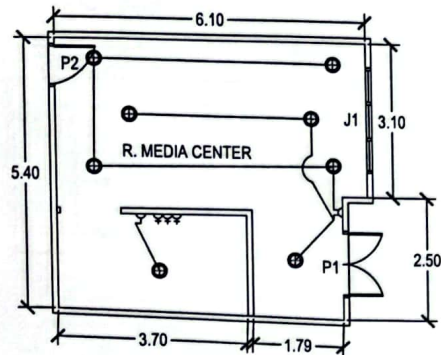


DENAH RENCANA ELEKTRIKAL  
skala 1:100

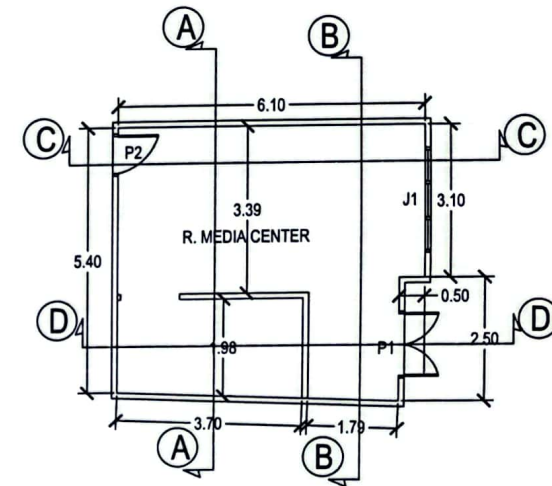

DENAH RENCANA PARTISI  
skala 1:100

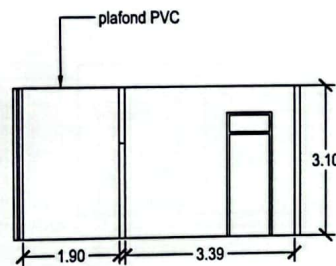

POTONGAN A-A  
skala 1:100

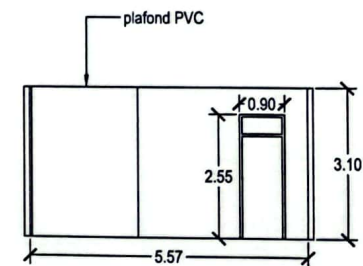


POTONGAN B-B  
skala 1:100




PEMERINTAH KOTA PALANGKA RAYA  
DINAS KOMUNIKASI, INFORMATIKA, STATISTIK  
DAN PERSANDIAN KOTA PALANGKA RAYA  
Jalan Tjilik Riwut Km. 5,5 Palangka Raya

PROGRAM :	KEGIATAN :	PEKERJAAN :	LOKASI :	KONSULTAN PERENCANA :	JUDUL GAMBAR :	SKALA :	LEMBAR :	JLH LEMBAR :
PROGRAM PENUNJANG URUSAN PEMERINTAH DAERAH KABUPATEN/KOTA	PEMELIHARAAN BARANG MILIK DAERAH PENUNJANG URUSAN PEMERINTAH DAERAH	PEKERJAAN KONSULTASI PERENCANAAN PEMELIHARAAN/ REHABILITASI GEDUNG KANTOR DINAS KOMINFO SP KOTA PALANGKA RAYA	KOTA PALANGKA RAYA	CV. KARYA PERDANA KONSULTAN	DENAH & POTONGAN PARTISI & INTERIOR MEDIA CENTER	1 : 100	05	08




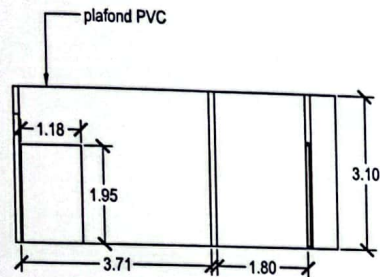

POTONGAN C-C  
skala 1:100

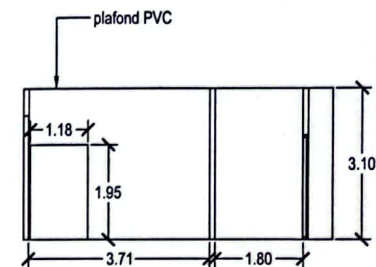


POTONGAN D-D  
skala 1:100

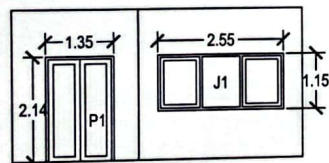

TAMPAK LUAR  
skala 1:100



PEMERINTAH KOTA PALANGKA RAYA  
DINAS KOMUNIKASI, INFORMATIKA, STATISTIK  
DAN PERSANDIAN KOTA PALANGKA RAYA  
Jalan Tjilik Riwut Km. 5,5 Palangka Raya

PROGRAM :	KEGIATAN :	PEKERJAAN :	LOKASI :	KONSULTAN PERENCANA :	JUDUL GAMBAR :	SKALA :	LEMBAR :	JLH LEMBAR :
PROGRAM PENUNJANG URUSAN PEMERINTAH DAERAH KABUPATEN/KOTA	PEMELIHARAAN BARANG MILIK DAERAH PENUNJANG URUSAN PEMERINTAH DAERAH	PEKERJAAN KONSULTASI PERENCANAAN PEMELIHARAAN/ REHABILITASI GEDUNG KANTOR DINAS KOMINFO SP KOTA PALANGKA RAYA	KOTA PALANGKA RAYA	 CV. KARYA PERDANA KONSULTAN Jl. Sekeloa Tengah No. 100, Palangka Raya	DENAH & POTONGAN PARTISI & INTERIOR MEDIA CENTER	1 : 100	06	08