



PEMARINTAH PROVINSI JAMBI
RUMAH SAKIT JIWA DAERAH
Jl. Dr. Purwadi No. KM. 9,5 Kenali Besar, Alam Barajo,
Kota Jambi, Jambi 36129

PEKERJAAN

PEMBANGUNAN GEDUNG
ASSESMENT CENTRE

LOKASI

RSJD PROVINSI JAMBI

MENGETAHUI

PEJABAT PEMBUAT KOMITMEN (PPK)
RUMAH SAKIT JIWA DAERAH
PROVINSI JAMBI
BPK. IYAN HENDRAWAN
NIP. 19740729 200604 1 010

DIPERIKSA

PEJABAT PELAKSANA TEKNIK KEGIATAN (PPTK)
RUMAH SAKIT JIWA DAERAH
PROVINSI JAMBI
DWI KUSWANTO
NIP. 19820630 200604 1 014

DIPERIKSA

PENGELOLA TEKNIK KEGIATAN
DINAS PUPA PROVINSI JAMBI
HARTATI HASAN, ST.MS.I
NIP. 19761026 201101 2 002

DIPERIKSA

KONSULTAN INDIVIDU
RUMAH SAKIT JIWA DAERAH
PROVINSI JAMBI
M. RAIS, ST

DIPERIKSA

KONSULTAN PERENCANA
CV. PRATAMA KONSULTAN
ERVAN AULIA, ST
Team Leader

DIGAMBAR

KONSULTAN PERENCANA
CV. PRATAMA KONSULTAN
RUSMIN NURYADIN
Draftman


NAMA GAMBAR

SKALA

NAMA GAMBAR &
SKALA TERCANTUM

KONSULTAN PERENCANA

CV. PRATAMA KONSULTAN

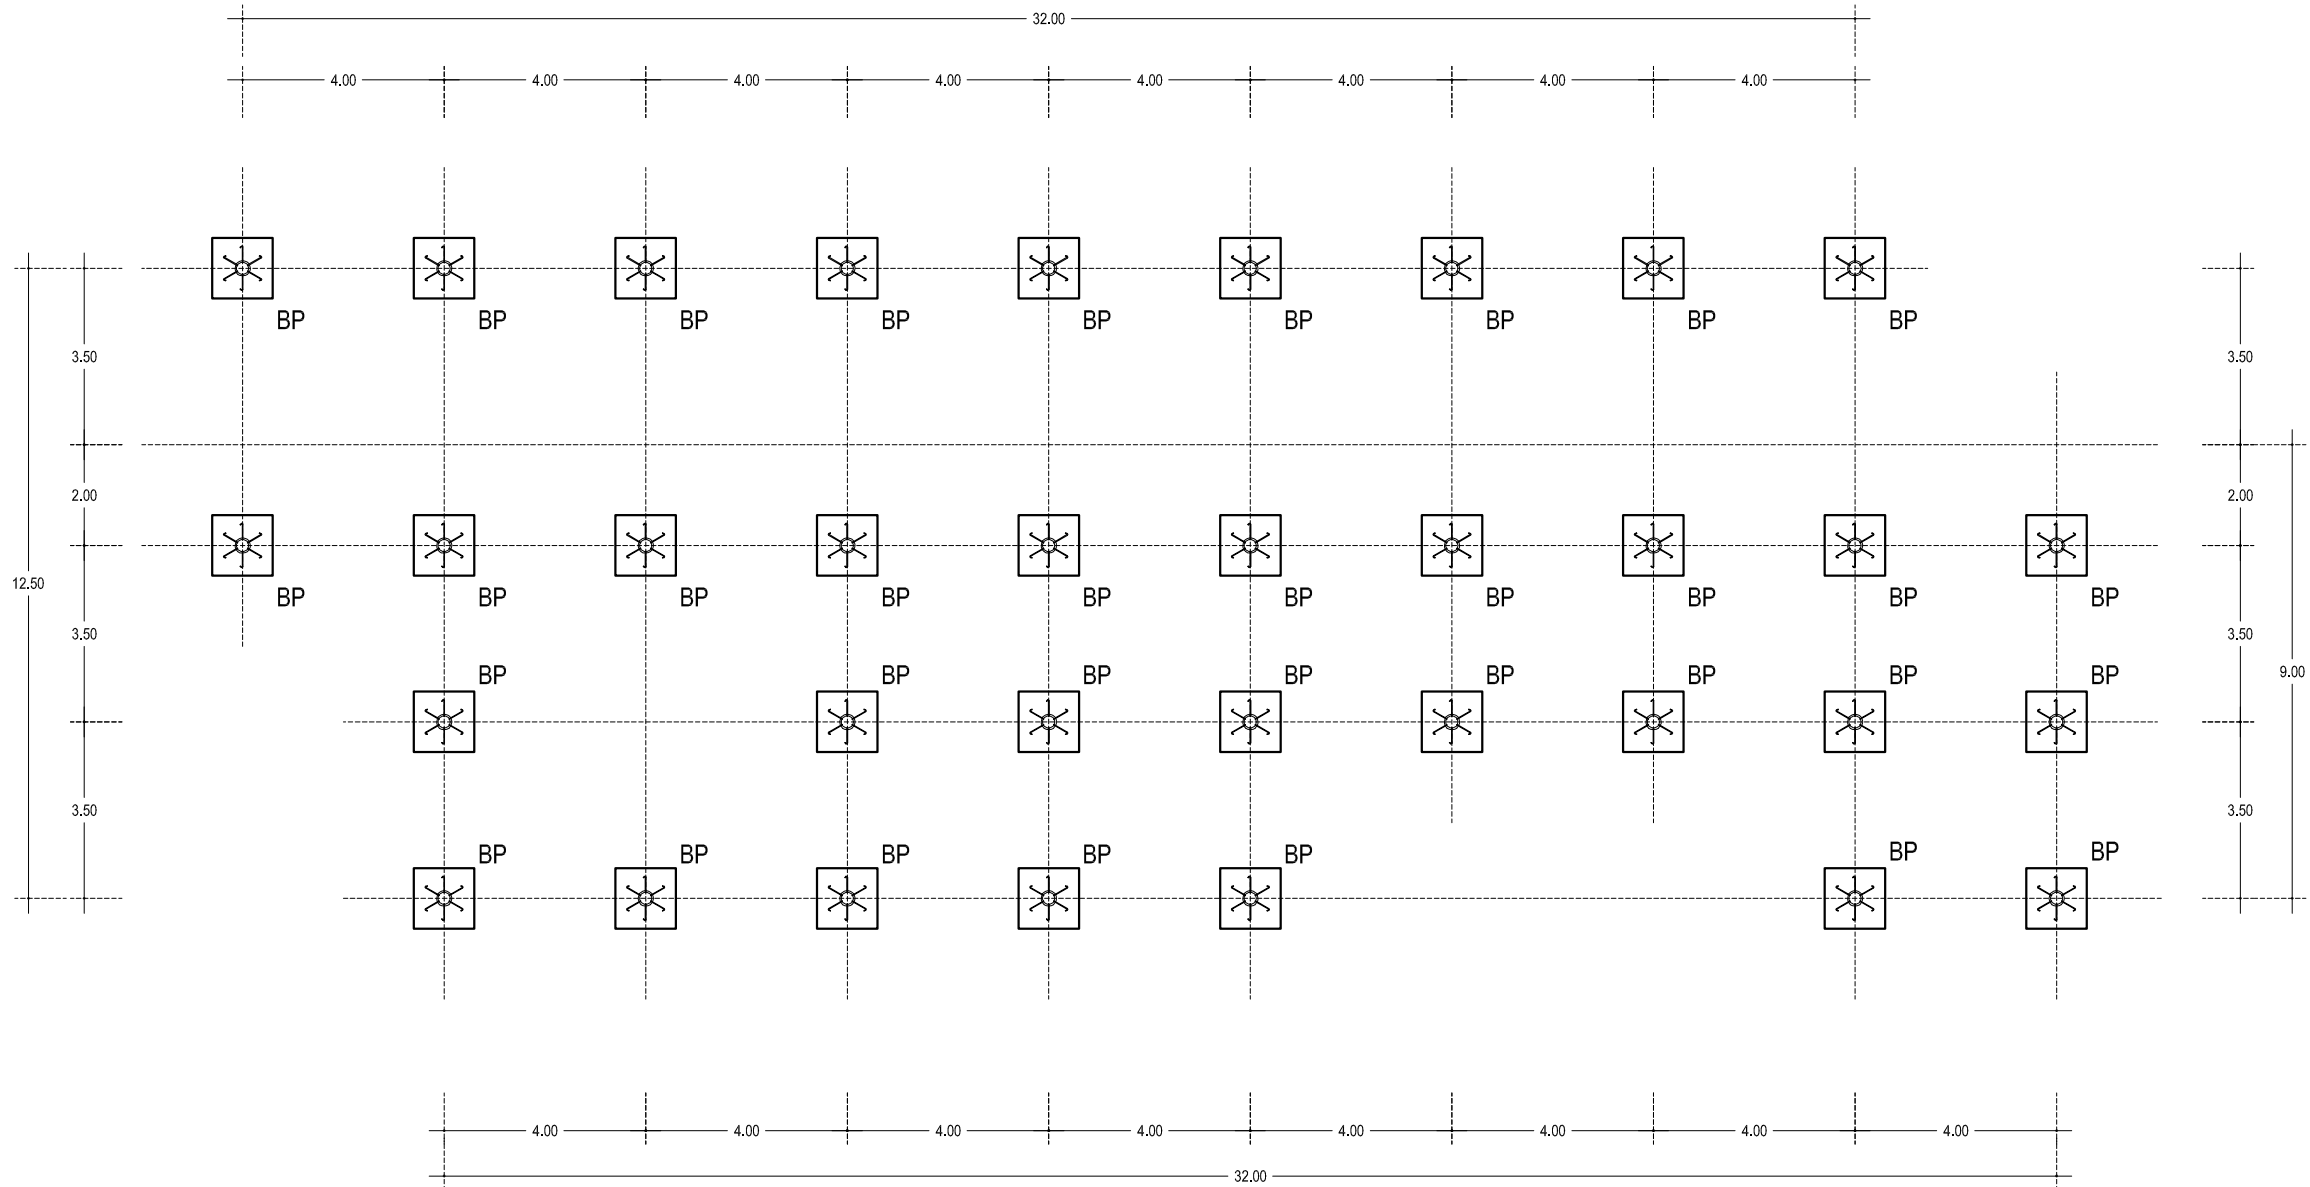

KETERANGAN :

BP	Bore Pile Dia. 30 cm
----	----------------------

DENAH RENCANA BOREPILE
SKALA 1 : 150



PEMARINTAH PROVINSI JAMBI
RUMAH SAKIT JIWA DAERAH
Jl. Dr. Purwadi No. KM. 9,5 Kenali Besar, Alam Barajo,
Kota Jambi, Jambi 36129

PEKERJAAN

PEMBANGUNAN GEDUNG
ASSESSMENT CENTRE

LOKASI

RSJD PROVINSI JAMBI

MENGETAHUI

PEJABAT PEMBUAT KOMITMEN (PPK)
RUMAH SAKIT JIWA DAERAH
PROVINSI JAMBI
DR. IMA HENDRAWAN
NIP. 19740729 200604 1 010

DIPERIKSA

PEJABAT PELAKSANA KEGIATAN (PPTK)
RUMAH SAKIT JIWA DAERAH
PROVINSI JAMBI
DWI KUSWANING
NIP. 19820630 200604 1 014

DIPERIKSA

PENGELOLA TEKNIS KEGIATAN
DINAS PUPR PROVINSI JAMBI

HARTATI HASAN, ST.MS.I
NIP. 19761026 201101 2 002

DIPERIKSA

KONSULTAN INDIVIDU
RUMAH SAKIT JIWA DAERAH
PROVINSI JAMBI

M. RAIS, ST

DIPERIKSA

KONSULTAN PERENCANA
CV. PRATAMA KONSULTAN

ERVAN AULIA, ST
Team Leader

DIGAMBAR

KONSULTAN PERENCANA
CV. PRATAMA KONSULTAN

RUSMIN NURYADIN
Draftman


NAMA GAMBAR

SKALA

NAMA GAMBAR &
SKALA TERCANTUM

KONSULTAN PERENCANA

CV. PRATAMA KONSULTAN

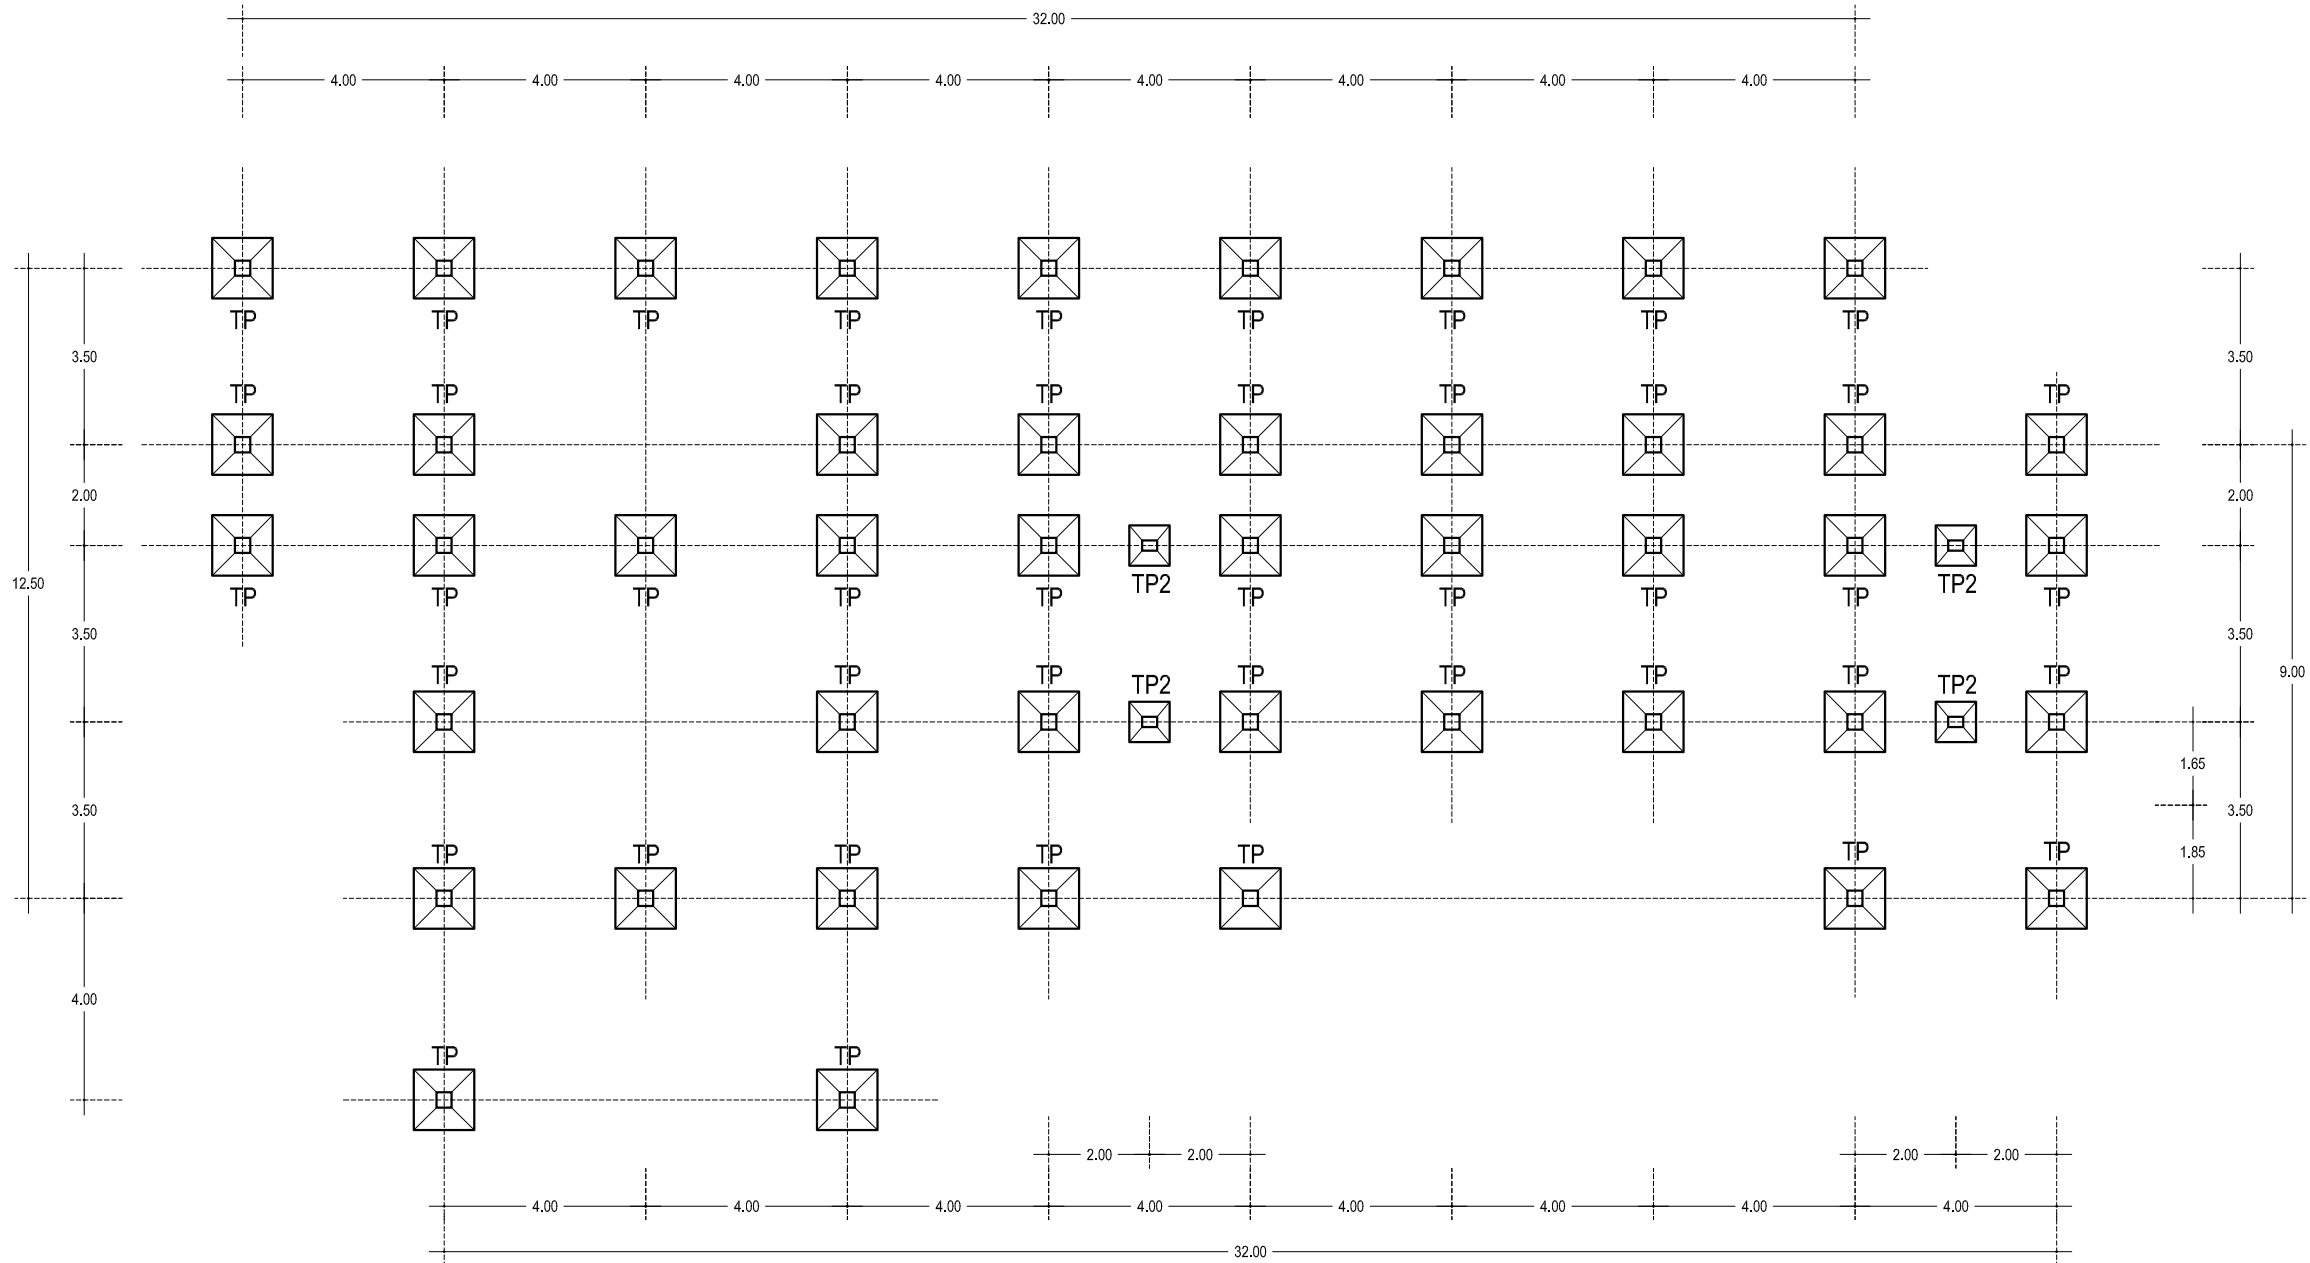

KETERANGAN :

TP1	Tapak Uk. 120x120 cm
TP2	Tapak Uk, 80x80 cm

DENAH RENCANA TAPAK
SKALA 1 : 150



PEMARINTAH PROVINSI JAMBI
RUMAH SAKIT JIWA DAERAH
Jl. Dr. Purwadi No. KM. 9,5 Kenali Besar, Alam Barajo,
Kota Jambi, Jambi 36129

PEKERJAAN

PEMBANGUNAN GEDUNG
ASSESSMENT CENTRE

LOKASI

RSJD PROVINSI JAMBI

MENGETAHUI

PEJABAT PEMBUAT KOMITMEN (PPK)
RUMAH SAKIT JIWA DAERAH
PROVINSI JAMBI
DR. IYAN HENDRAWAN
NIP. 19740729 200604 1 010

DIPERIKSA

PEJABAT PELAKSANA TEKNIS KEGIATAN (PPTK)
RUMAH SAKIT JIWA DAERAH
PROVINSI JAMBI
DWI KUSWAN
NIP. 19820630 200604 1 014

DIPERIKSA

PENGELOLA TEKNIS KEGIATAN
DINAS PUPA PROVINSI JAMBI

HARTATI HASAN, ST.MS.I
NIP. 19761026 201101 2 002

DIPERIKSA

KONSULTAN INDIVIDU
RUMAH SAKIT JIWA DAERAH
PROVINSI JAMBI

M. RAIS, ST

DIPERIKSA

KONSULTAN PERENCANA
CV. PRATAMA KONSULTAN

ERVAN AULIA, ST
Team Leader

DIGAMBAR

KONSULTAN PERENCANA
CV. PRATAMA KONSULTAN

RUSMIN NURYADIN
Draftman


NAMA GAMBAR

SKALA

NAMA GAMBAR &
SKALA TERCANTUM

KONSULTAN PERENCANA

CV. PRATAMA KONSULTAN

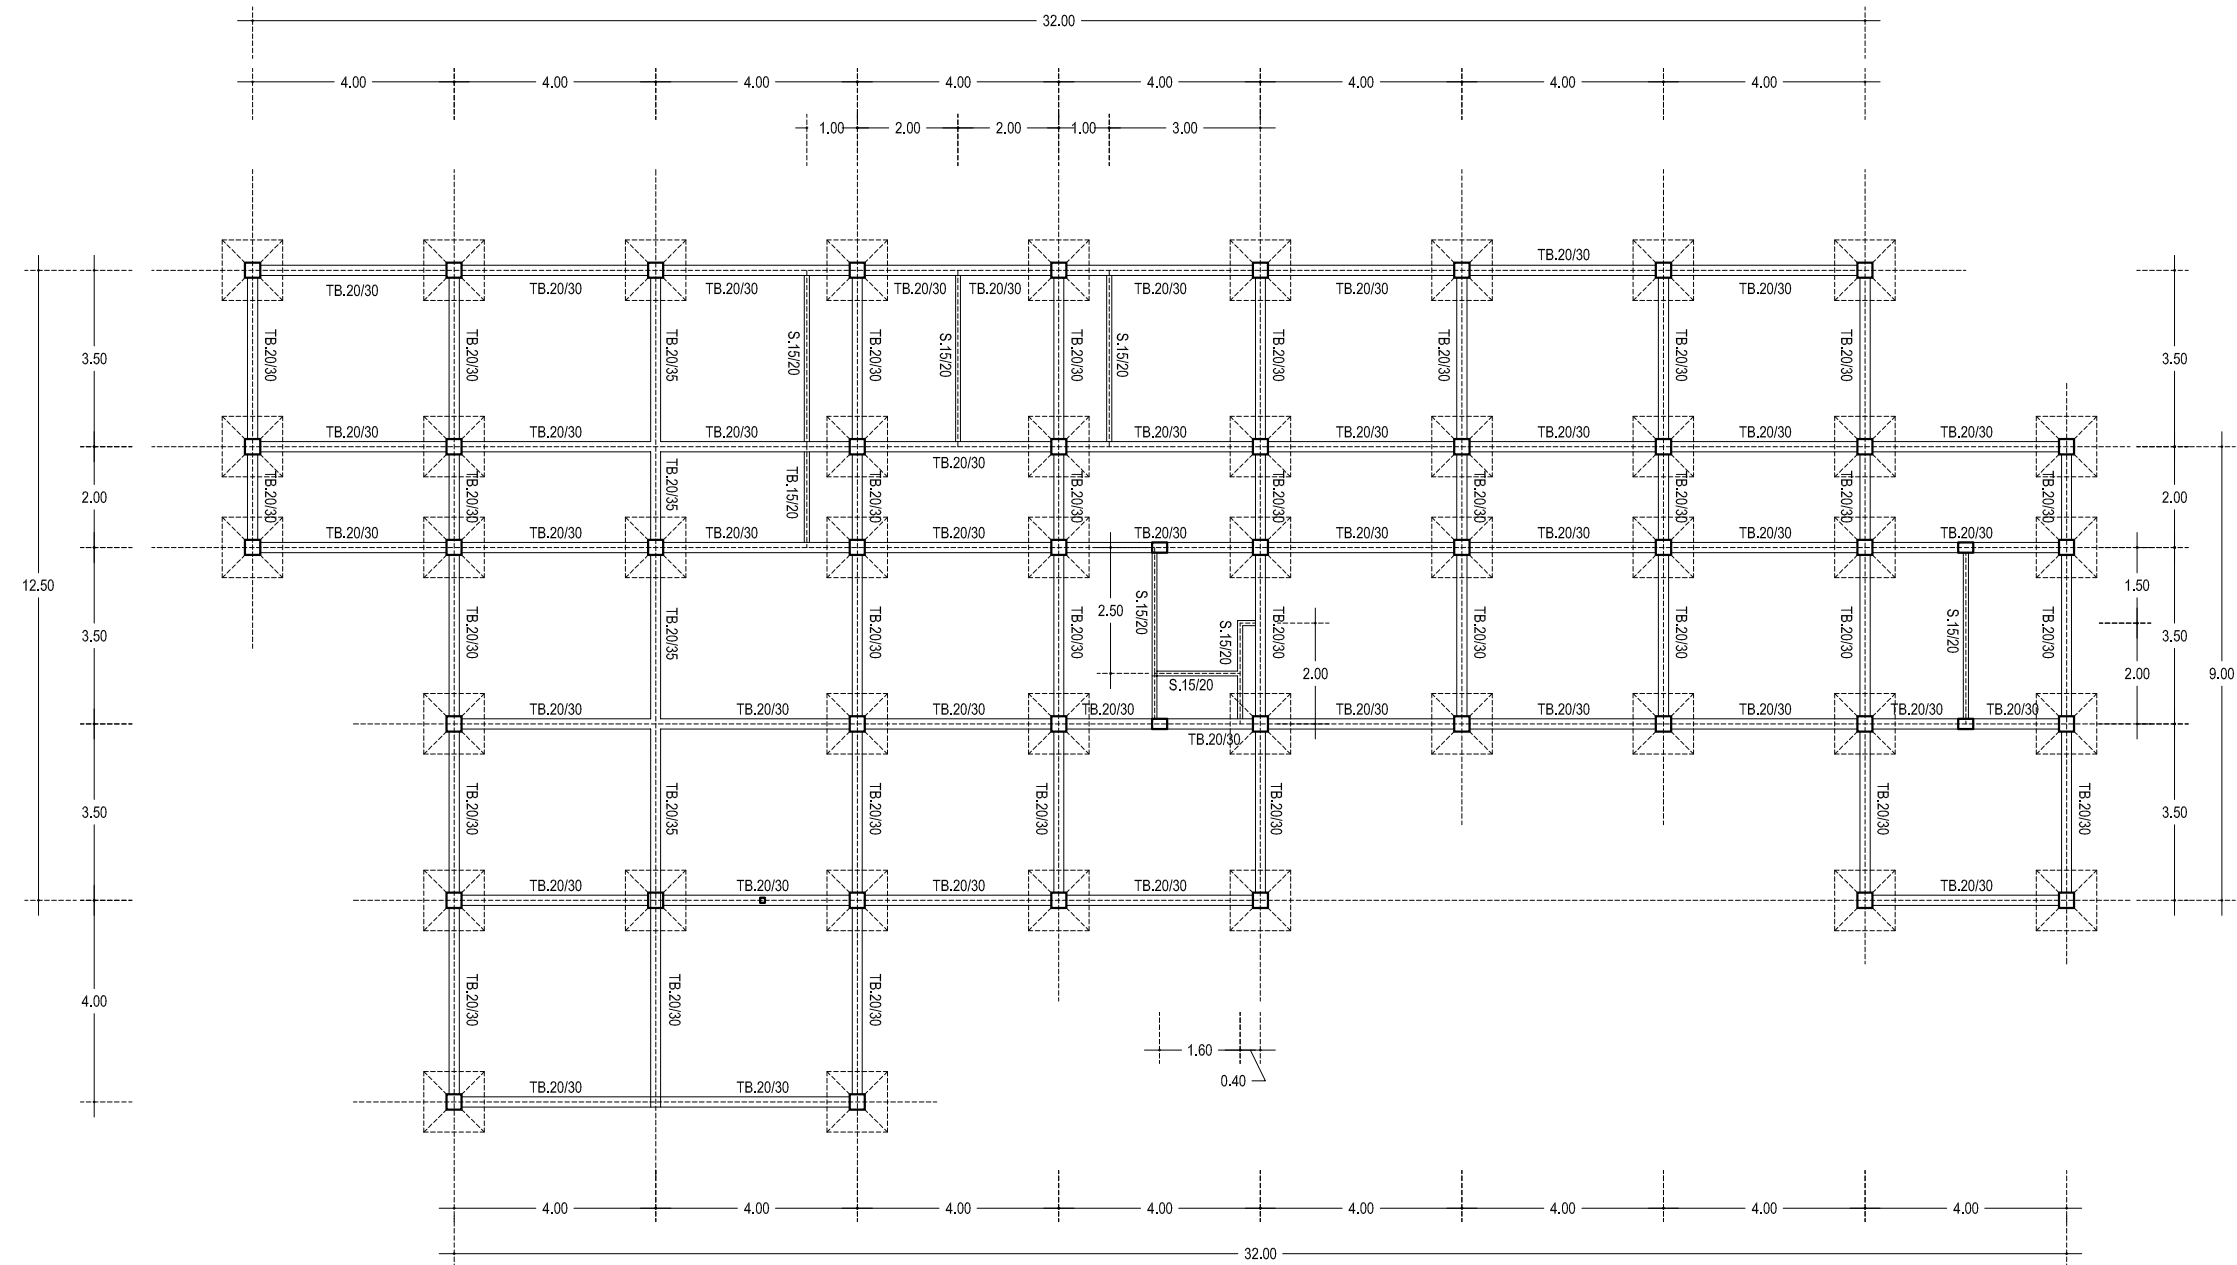

KETERANGAN :

TB.20/30	Teabeam/Sloof Uk. 20/30 cm
S.15/20	Sloof Uk. 15/20 cm

DENAH RENCANA BALOK SLOOF
SKALA 1 : 150



PEMARINTAH PROVINSI JAMBI
RUMAH SAKIT JIWA DAERAH
Jl. Dr. Purwadi No. KM. 9,5 Kenali Besar, Alam Barajo,
Kota Jambi, Jambi 36129

PEKERJAAN

PEMBANGUNAN GEDUNG
ASSESSMENT CENTRE

LOKASI

RSJD PROVINSI JAMBI

MENGETAHUI

PEJABAT PEMBUAT KOMITMEN (PPK)
RUMAH SAKIT JIWA DAERAH
PROVINSI JAMBI
DR. IYAN HENDRAWAN
NIP. 19740729 200604 1 010

DIPERIKSA

PEJABAT PELAKSANA TEKNIK KEGIATAN (PPTK)
RUMAH SAKIT JIWA DAERAH
PROVINSI JAMBI
DWI KUSWANTO
NIP. 19820630 200604 1 014

DIPERIKSA

PENGELOLA TEKNIK KEGIATAN
DINAS PUPA PROVINSI JAMBI
HARTATI HASAN, ST.MS.I
NIP. 19761026 201101 2 002

DIPERIKSA

KONSULTAN INDIVIDU
RUMAH SAKIT JIWA DAERAH
PROVINSI JAMBI
M. RAIS, ST

DIPERIKSA

KONSULTAN PERENCANA
CV. PRATAMA KONSULTAN
ERVAN AULIA ST
Team Leader

DIGAMBAR


KONSULTAN PERENCANA
CV. PRATAMA KONSULTAN
RUSMIN NURYADIN
Draftman

NAMA GAMBAR SKALA

NAMA GAMBAR &
SKALA TERCANTUM

KONSULTAN PERENCANA

CV. PRATAMA KONSULTAN

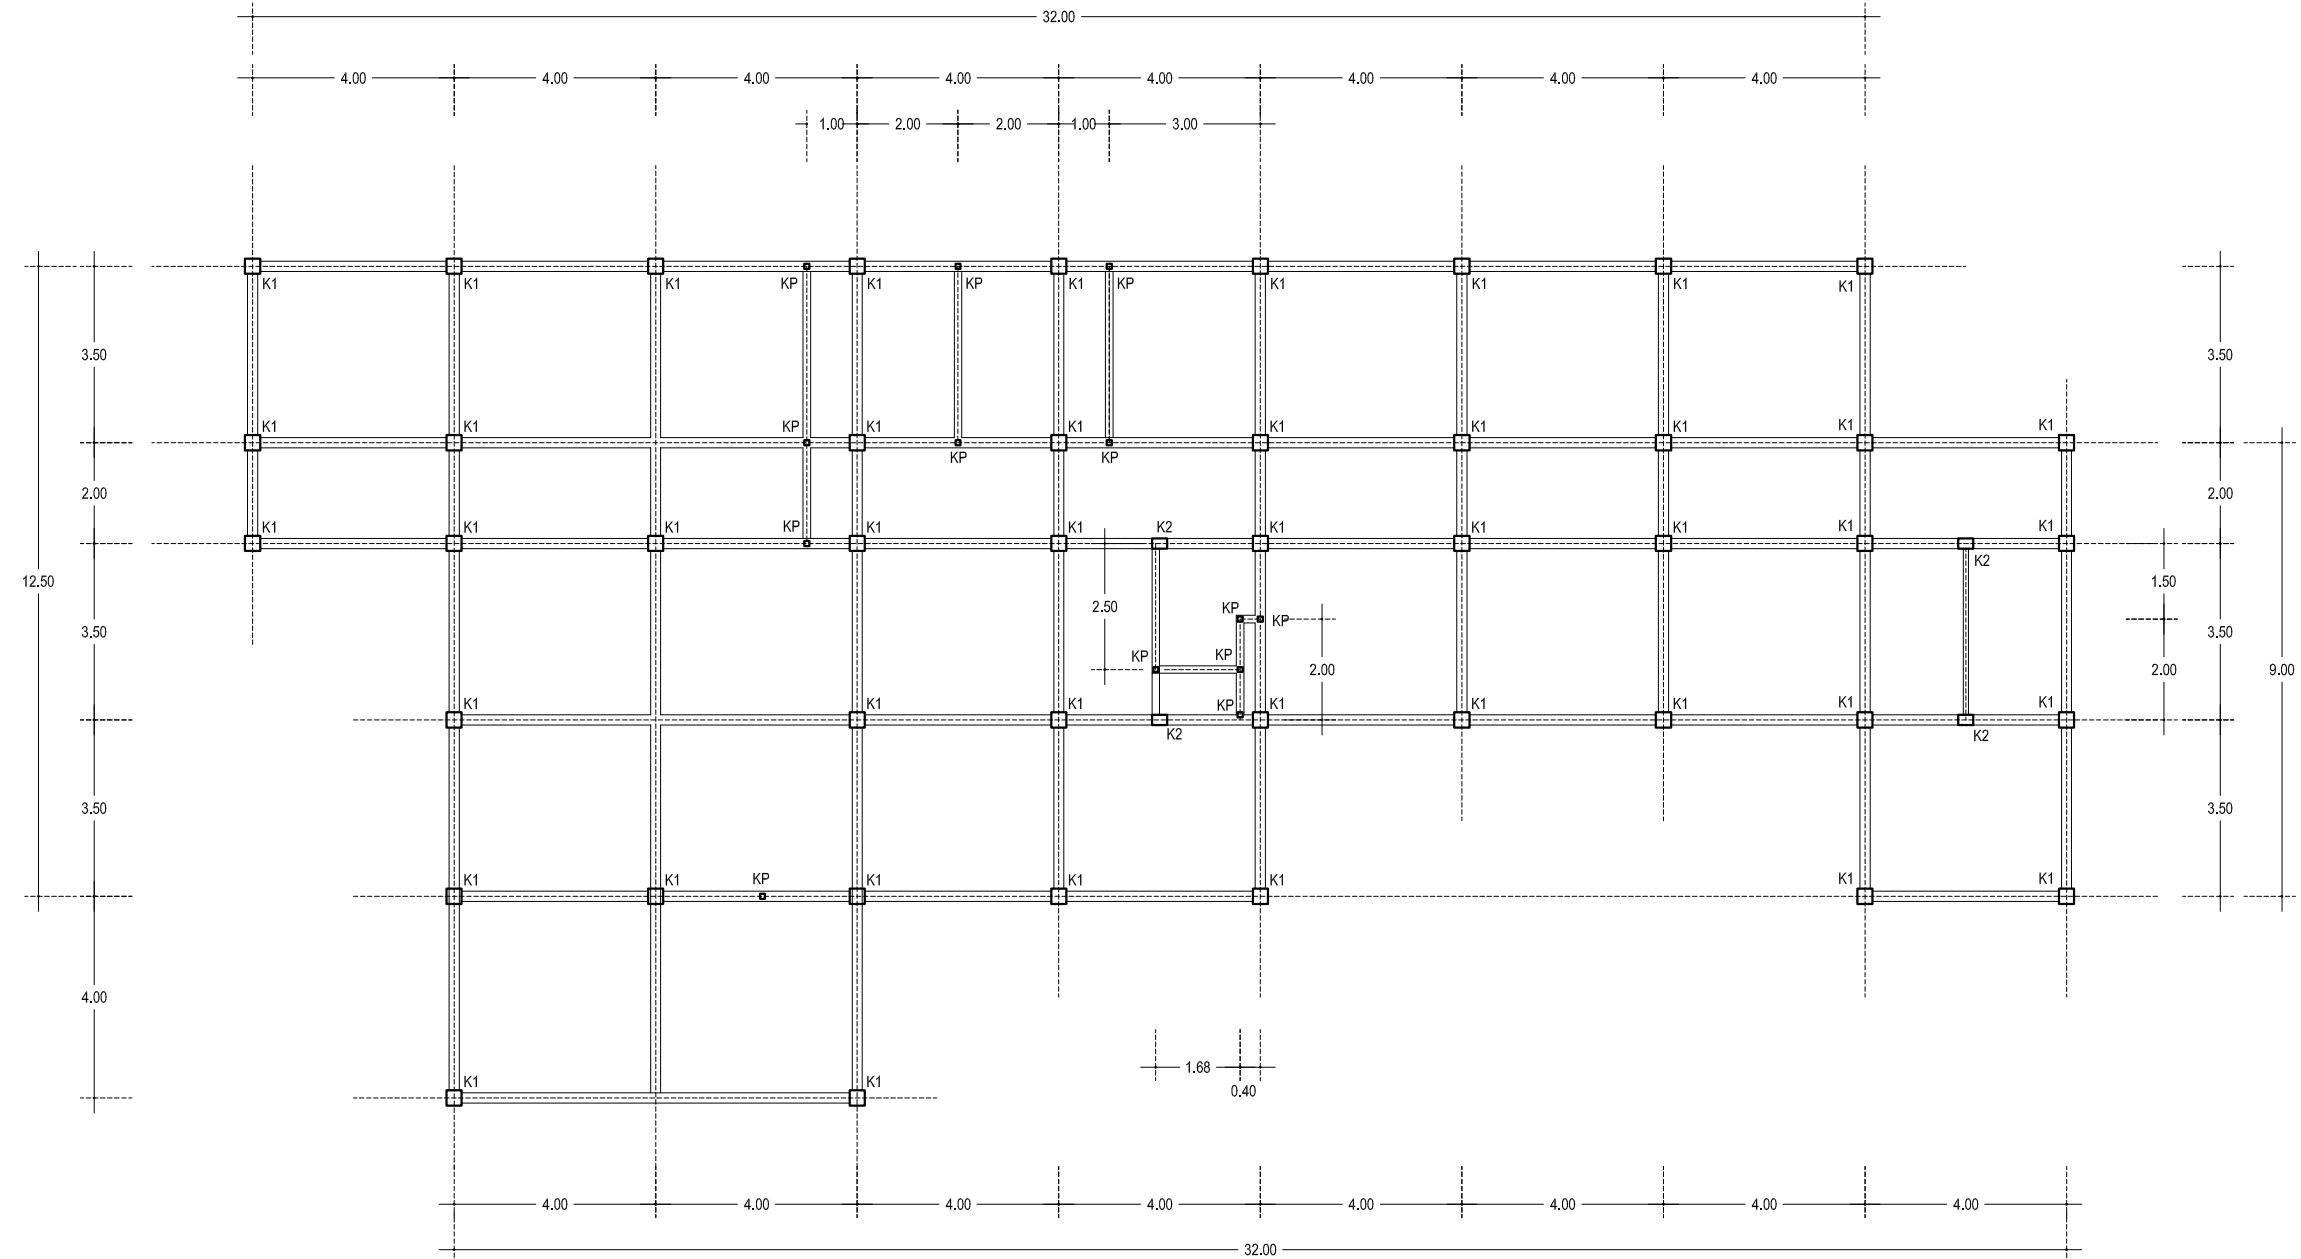

KETERANGAN :

K1	Kolom Uk. 30/30 cm
K2	Kolom Uk. 20/30 cm
KP	Kolom Praktis 10/10 cm

DENAH RENCANA KOLOM LANTAI 1
SKALA 1 : 150



PEMARINTAH PROVINSI JAMBI
RUMAH SAKIT JIWA DAERAH
Jl. Dr. Purwadi No. KM. 9,5 Kenali Besar, Alam Barajo,
Kota Jambi, Jambi 36129

PEKERJAAN

PEMBANGUNAN GEDUNG
ASSESMENT CENTRE

LOKASI

RSJD PROVINSI JAMBI

MENGETAHUI

PEJABAT PEMBUAT KOMITMEN (PPK)
RUMAH SAKIT JIWA DAERAH
PROVINSI JAMBI
DR. IYAN HENDRAWAN
NIP. 19740729 200604 1 010

DIPERIKSA

PEJABAT PELAKSANA TEKNIS KEGIATAN (PPTK)
RUMAH SAKIT JIWA DAERAH
PROVINSI JAMBI
DWI KUSWANTO
NIP. 19820630 200604 1 014

DIPERIKSA

PENGELOLA TEKNIS KEGIATAN
DINAS PUER PROVINSI JAMBI

HARTATI HASAN, ST.MS.I
NIP. 19761026 201101 2 002

DIPERIKSA

KONSULTAN INDIVIDU
RUMAH SAKIT JIWA DAERAH
PROVINSI JAMBI

M. RAIS, ST

DIPERIKSA

KONSULTAN PERENCANA
CV. PRATAMA KONSULTAN

ERVAN AULIA, ST
Team Leader

DIGAMBAR

KONSULTAN PERENCANA
CV. PRATAMA KONSULTAN

RUSMIN NURYADIN
Draftman


NAMA GAMBAR

SKALA

NAMA GAMBAR &
SKALA TERCANTUM

KONSULTAN PERENCANA

CV. PRATAMA KONSULTAN

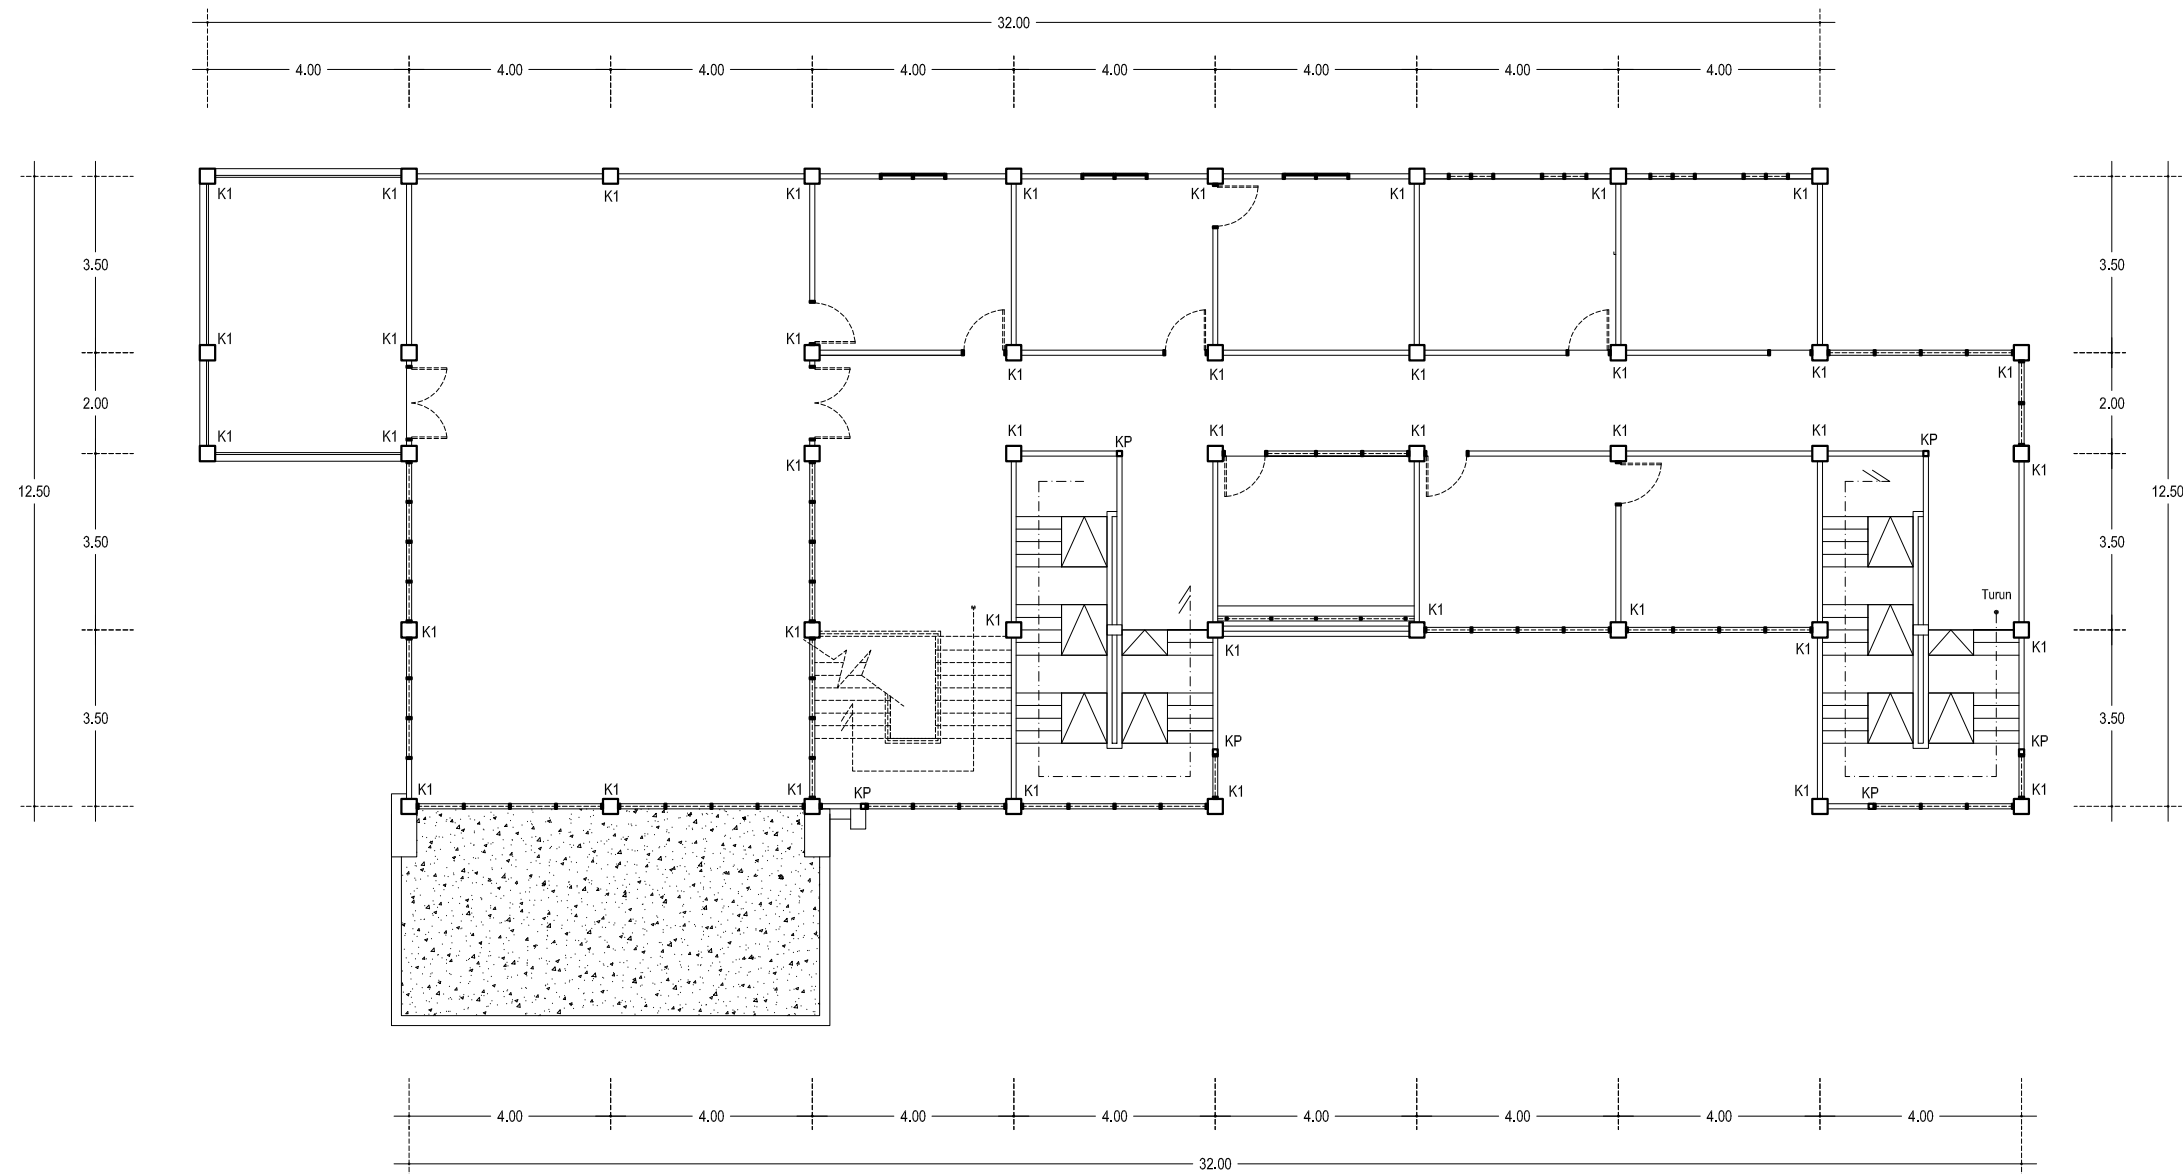

KETERANGAN :

K1	Kolom Uk. 30/30 cm
KP	Kolom Praktis 10/10 cm

DENAH RENCANA KOLOM LANTAI 2
SKALA 1 : 150



PEMARINTAH PROVINSI JAMBI
RUMAH SAKIT JIWA DAERAH
Jl. Dr. Purwadi No. KM. 9,5 Kenali Besar, Alam Barajo,
Kota Jambi, Jambi 36129

PEKERJAAN

PEMBANGUNAN GEDUNG
ASSESSMENT CENTRE

LOKASI

RSJD PROVINSI JAMBI

MENGETAHUI

PEJABAT PEMBUAT KOMITMEN (PPK)
RUMAH SAKIT JIWA DAERAH
PROVINSI JAMBI
DR. IYAN HENDRAWAN
NIP. 19740729 200604 1 010

DIPERIKSA

PEJABAT PELAKSANA TEKNIS KEGIATAN (PPTK)
RUMAH SAKIT JIWA DAERAH
PROVINSI JAMBI
DWI KUSWANTO
NIP. 19820630 200604 1 014

DIPERIKSA

PENGELOLA TEKNIS KEGIATAN
DINAS PUPR PROVINSI JAMBI

HARTATI HASAN, ST.MS.I
NIP. 19761026 201101 2 002

DIPERIKSA

KONSULTAN INDIVIDU
RUMAH SAKIT JIWA DAERAH
PROVINSI JAMBI

M. RAIS, ST

DIPERIKSA

KONSULTAN PERENCANA
CV. PRATAMA KONSULTAN

ERVAN AULIA, ST
Team Leader

DIGAMBAR

KONSULTAN PERENCANA
CV. PRATAMA KONSULTAN

RUSMIN NURYADIN
Draftman


NAMA GAMBAR

SKALA

NAMA GAMBAR &
SKALA TERCANTUM

KONSULTAN PERENCANA


CV. PRATAMA KONSULTAN

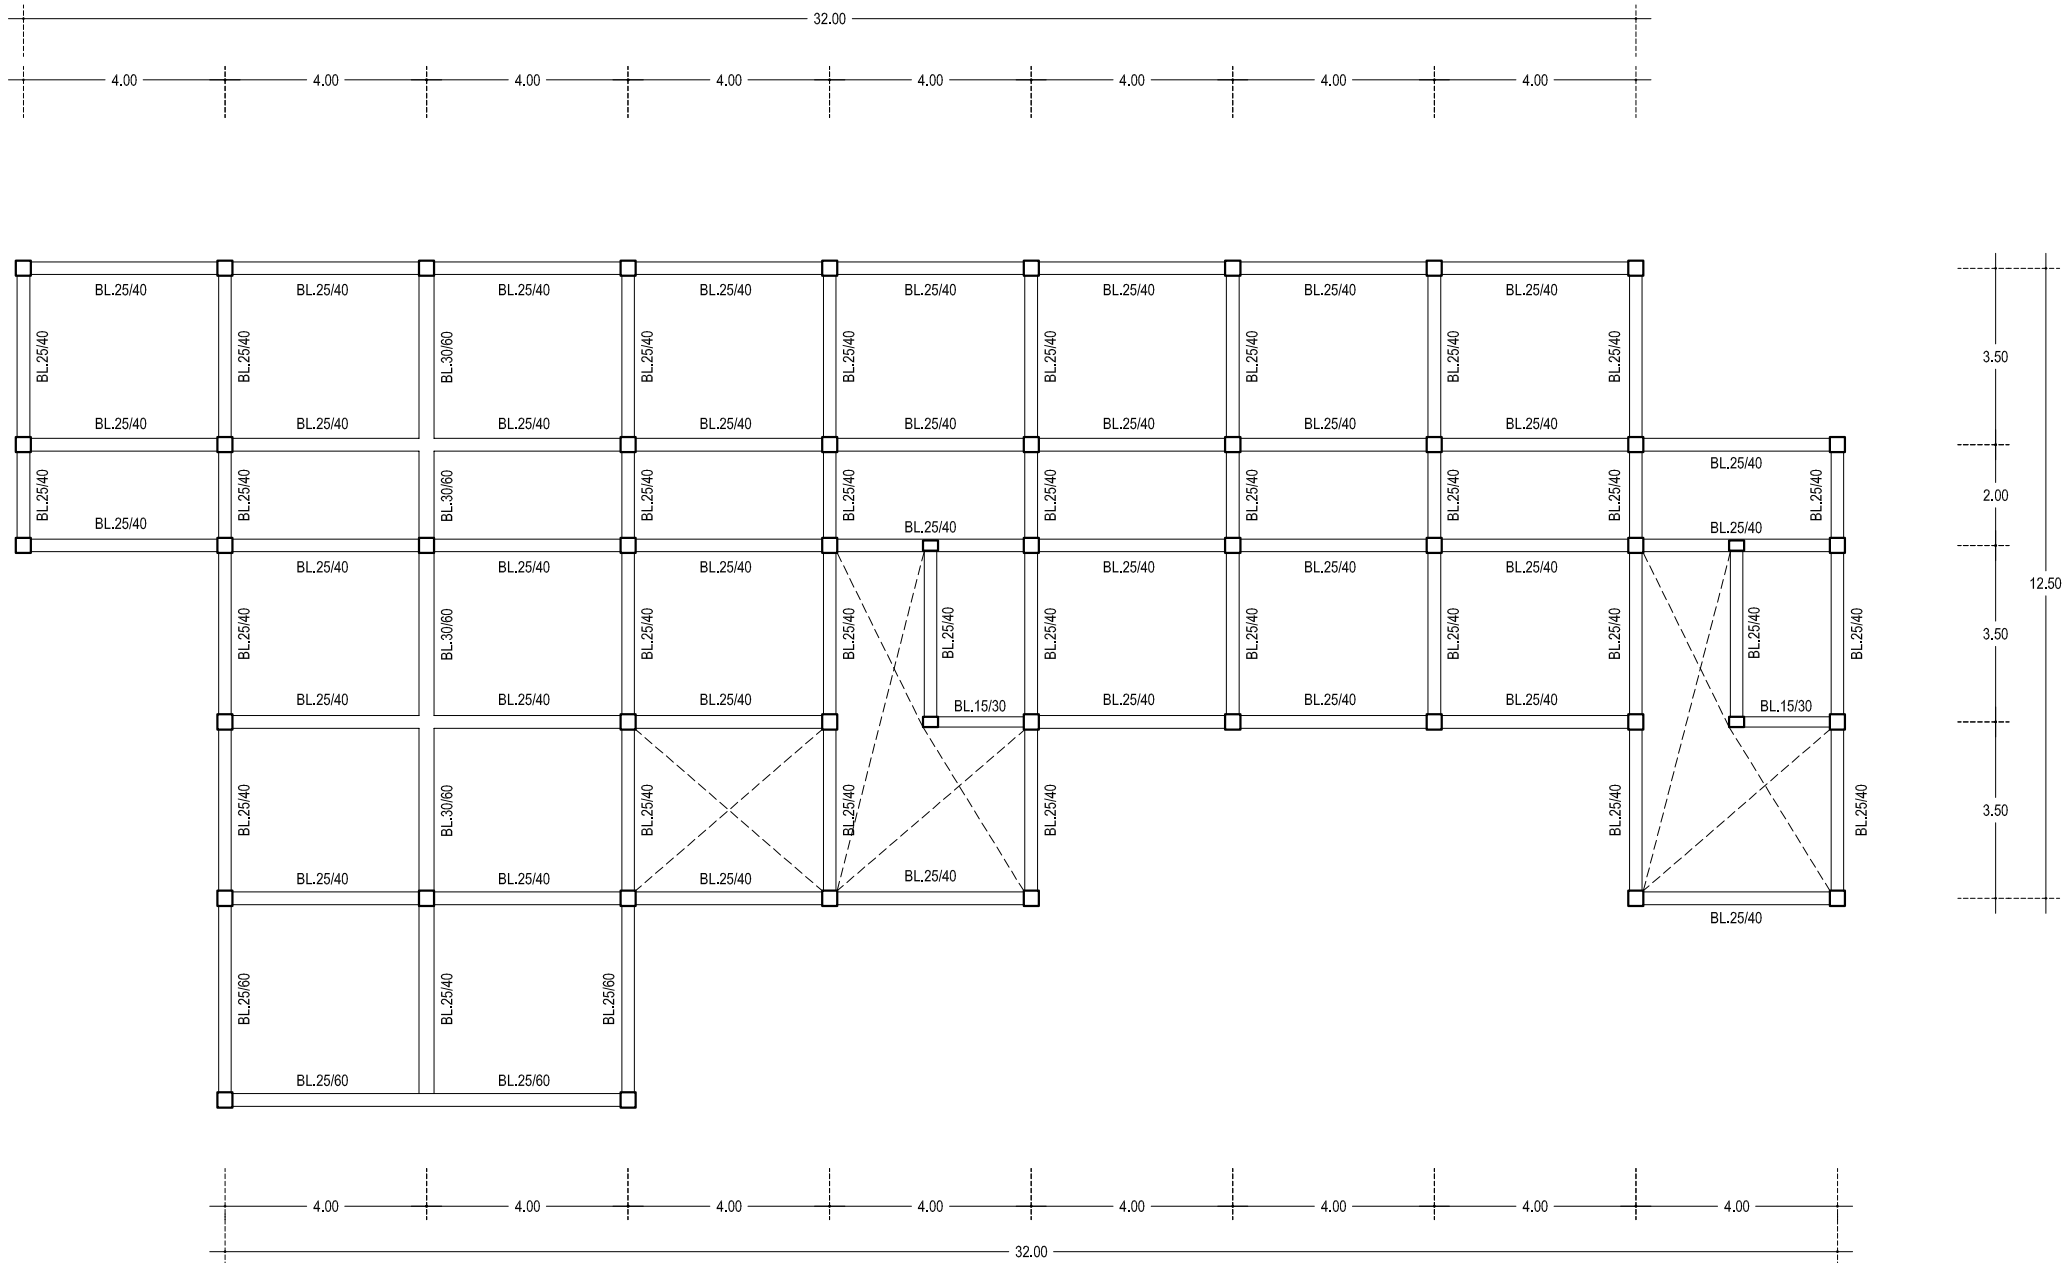

KETERANGAN :

BL.30/60	Balok Lantai Uk. 30/60 cm
BL.25/40	Balok Lantai Uk. 25/40 cm
BL.15/30	Balok Lantai Uk. 15/30 cm
BL.25/60	Balok Lantai Uk. 25/60 cm

DENAH RENCANA BALOK LANTAI
SKALA 1 : 150

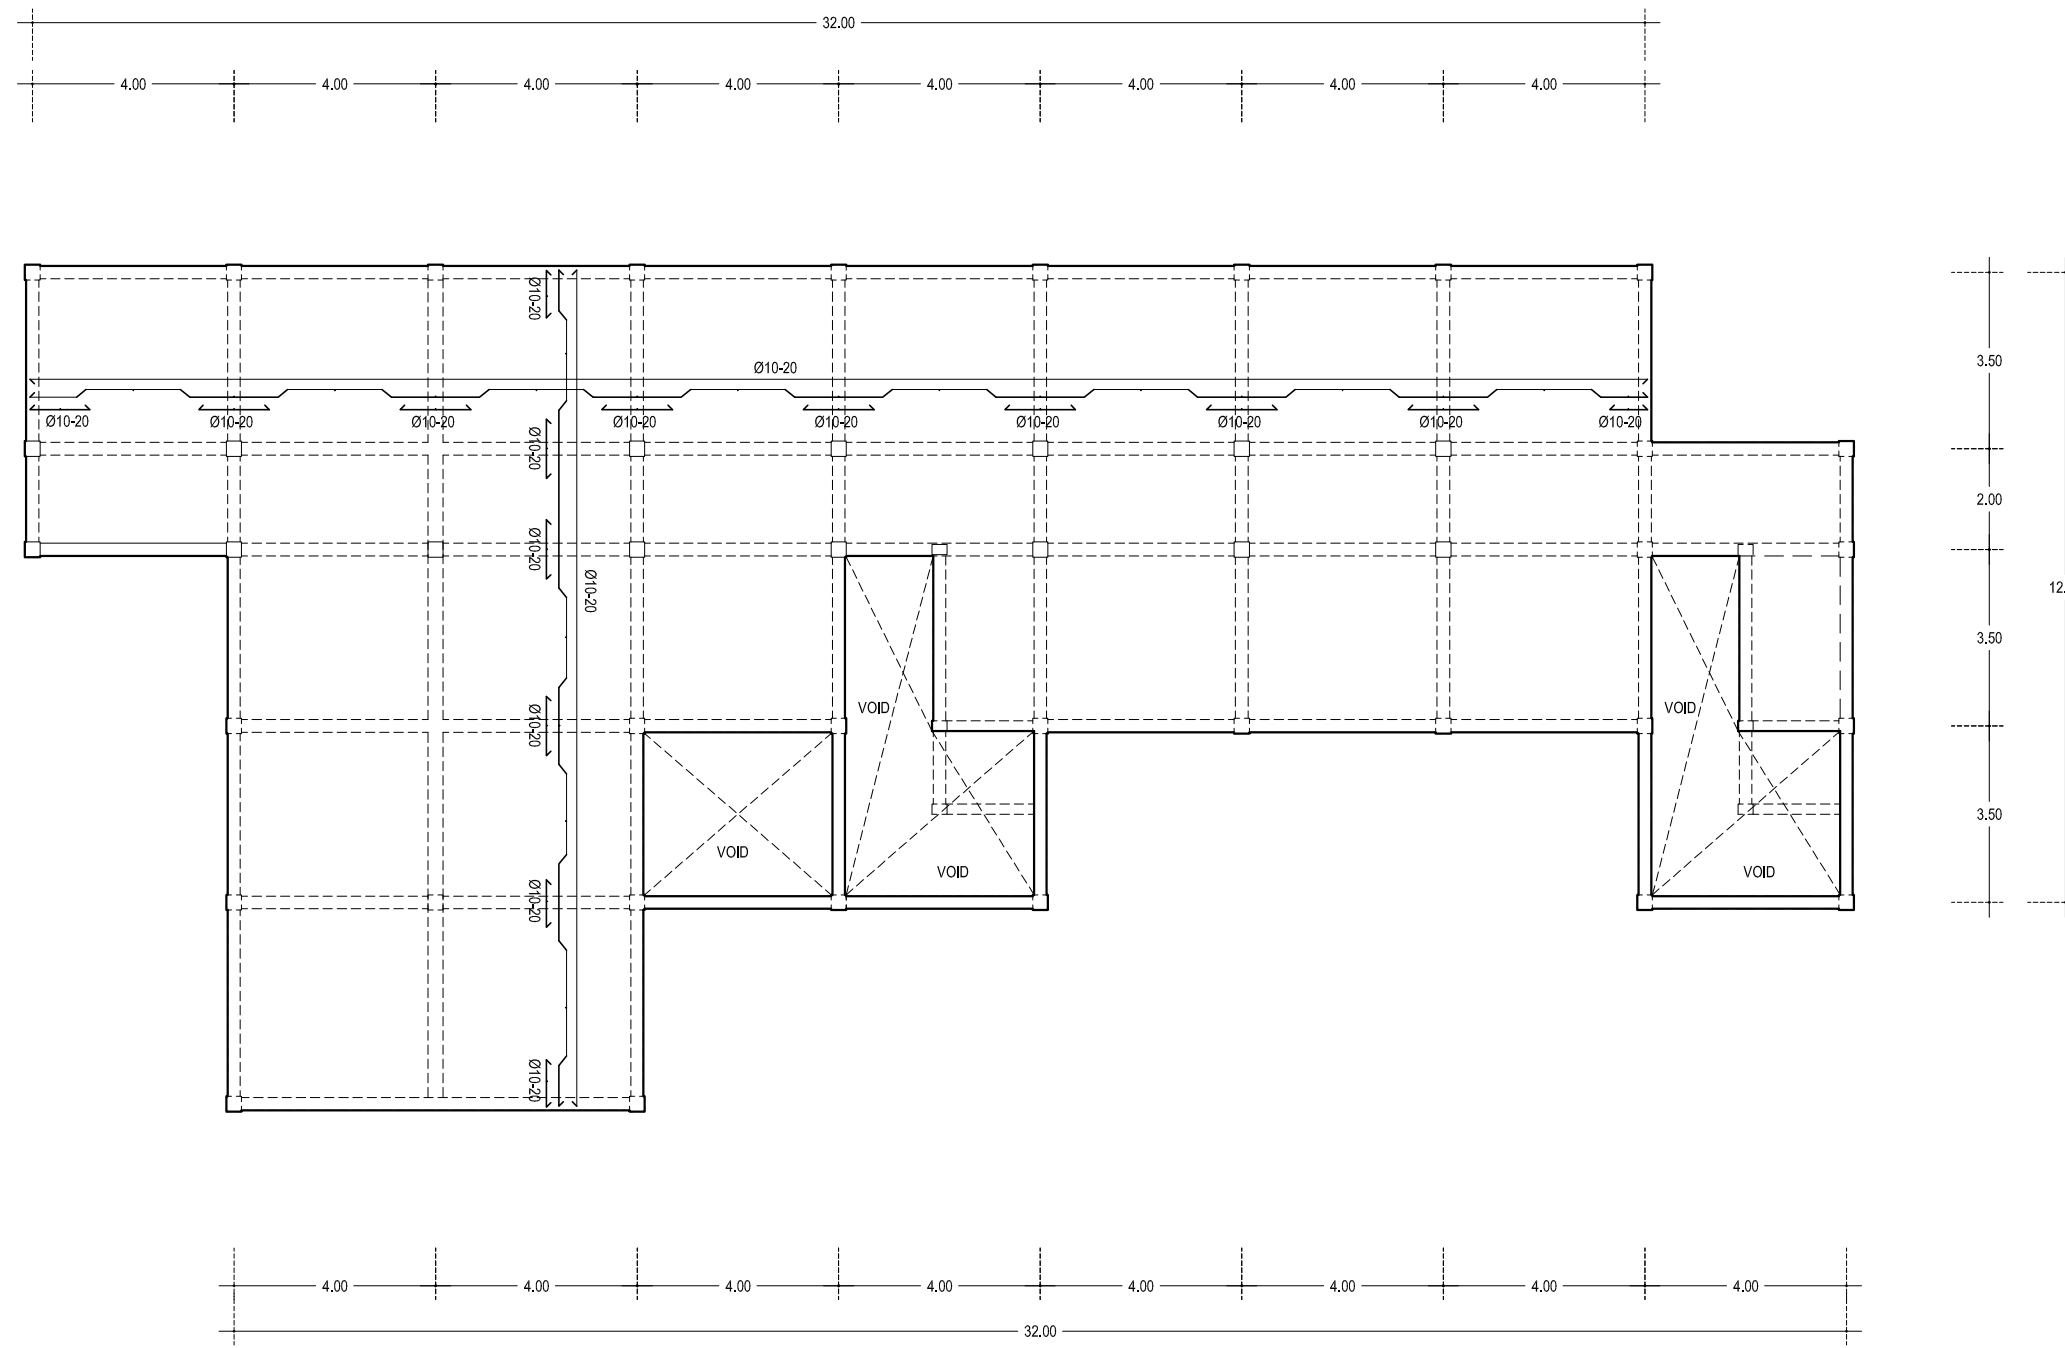

DENAH RENCANA PLAT LANTAI
SKALA 1 : 150



PEMARINTAH PROVINSI JAMBI
RUMAH SAKIT JIWA DAERAH
Jl. Dr. Purwadi No. KM. 9,5 Kenali Besar, Alam Barajo,
Kota Jambi, Jambi 36129

PEKERJAAN

PEMBANGUNAN GEDUNG
ASSESSMENT CENTRE

LOKASI

RSJD PROVINSI JAMBI

MENGETAHUI

PEJABAT PEMBUAT KOMITMEN (PPK)
RUMAH SAKIT JIWA DAERAH
PROVINSI JAMBI

DR. IYAH HENDRAWAN
NIP. 19740729 200604 1 010

DIPERIKSA

PEJABAT PELAKSANA KEGIATAN (PPTK)
RUMAH SAKIT JIWA DAERAH
PROVINSI JAMBI

DWI KUSWANTO
NIP. 19820630 200604 1 014

DIPERIKSA

PENGELOLA TEKNIS KEGIATAN
DINAS PUPA PROVINSI JAMBI

HARTATI HASAN, ST.MS.I
NIP. 19761026 201101 2 002

DIPERIKSA

KONSULTAN INDIVIDU
RUMAH SAKIT JIWA DAERAH
PROVINSI JAMBI

M. RAIS, ST

DIPERIKSA

KONSULTAN PERENCANA
CV. PRATAMA KONSULTAN

ERVAN AULIA, ST
Team Leader

DIGAMBAR

KONSULTAN PERENCANA
CV. PRATAMA KONSULTAN

RUSMIN NURYADIN
Draftman

NAMA GAMBAR

SKALA

NAMA GAMBAR &
SKALA TERCANTUM

KONSULTAN PERENCANA

CV. PRATAMA KONSULTAN



PEMARINTAH PROVINSI JAMBI
RUMAH SAKIT JIWA DAERAH
Jl. Dr. Purwadi No. KM. 9,5 Kenali Besar, Alam Barajo,
Kota Jambi, Jambi 36129

PEKERJAAN

PEMBANGUNAN GEDUNG
ASSESSMENT CENTRE

LOKASI

RSJD PROVINSI JAMBI

MENGETAHUI

PEJABAT PEMBUAT KOMITMEN (PPK)
RUMAH SAKIT JIWA DAERAH
PROVINSI JAMBI
DR. IYAN HENDRAWAN
NIP. 19740729 200604 1 010

DIPERIKSA

PEJABAT PELAKSANA TEKNIS KEGIATAN (PPTK)
RUMAH SAKIT JIWA DAERAH
PROVINSI JAMBI
DWI KUSWANTO
NIP. 19820630 200604 1 014

DIPERIKSA

PENGELOLA TEKNIS KEGIATAN
DINAS PUPA PROVINSI JAMBI

HARTATI HASAN, ST.MS.I
NIP. 19761026 201101 2 002

DIPERIKSA

KONSULTAN INDIVIDU
RUMAH SAKIT JIWA DAERAH
PROVINSI JAMBI

M. RAIS, ST

DIPERIKSA

KONSULTAN PERENCANA
CV. PRATAMA KONSULTAN

ERVAN PAULIA ST
Team Leader

DIGAMBAR

KONSULTAN PERENCANA
CV. PRATAMA KONSULTAN

RUSMIN NURYADIN
Draftman


NAMA GAMBAR

SKALA

NAMA GAMBAR &
SKALA TERCANTUM

KONSULTAN PERENCANA

CV. PRATAMA KONSULTAN

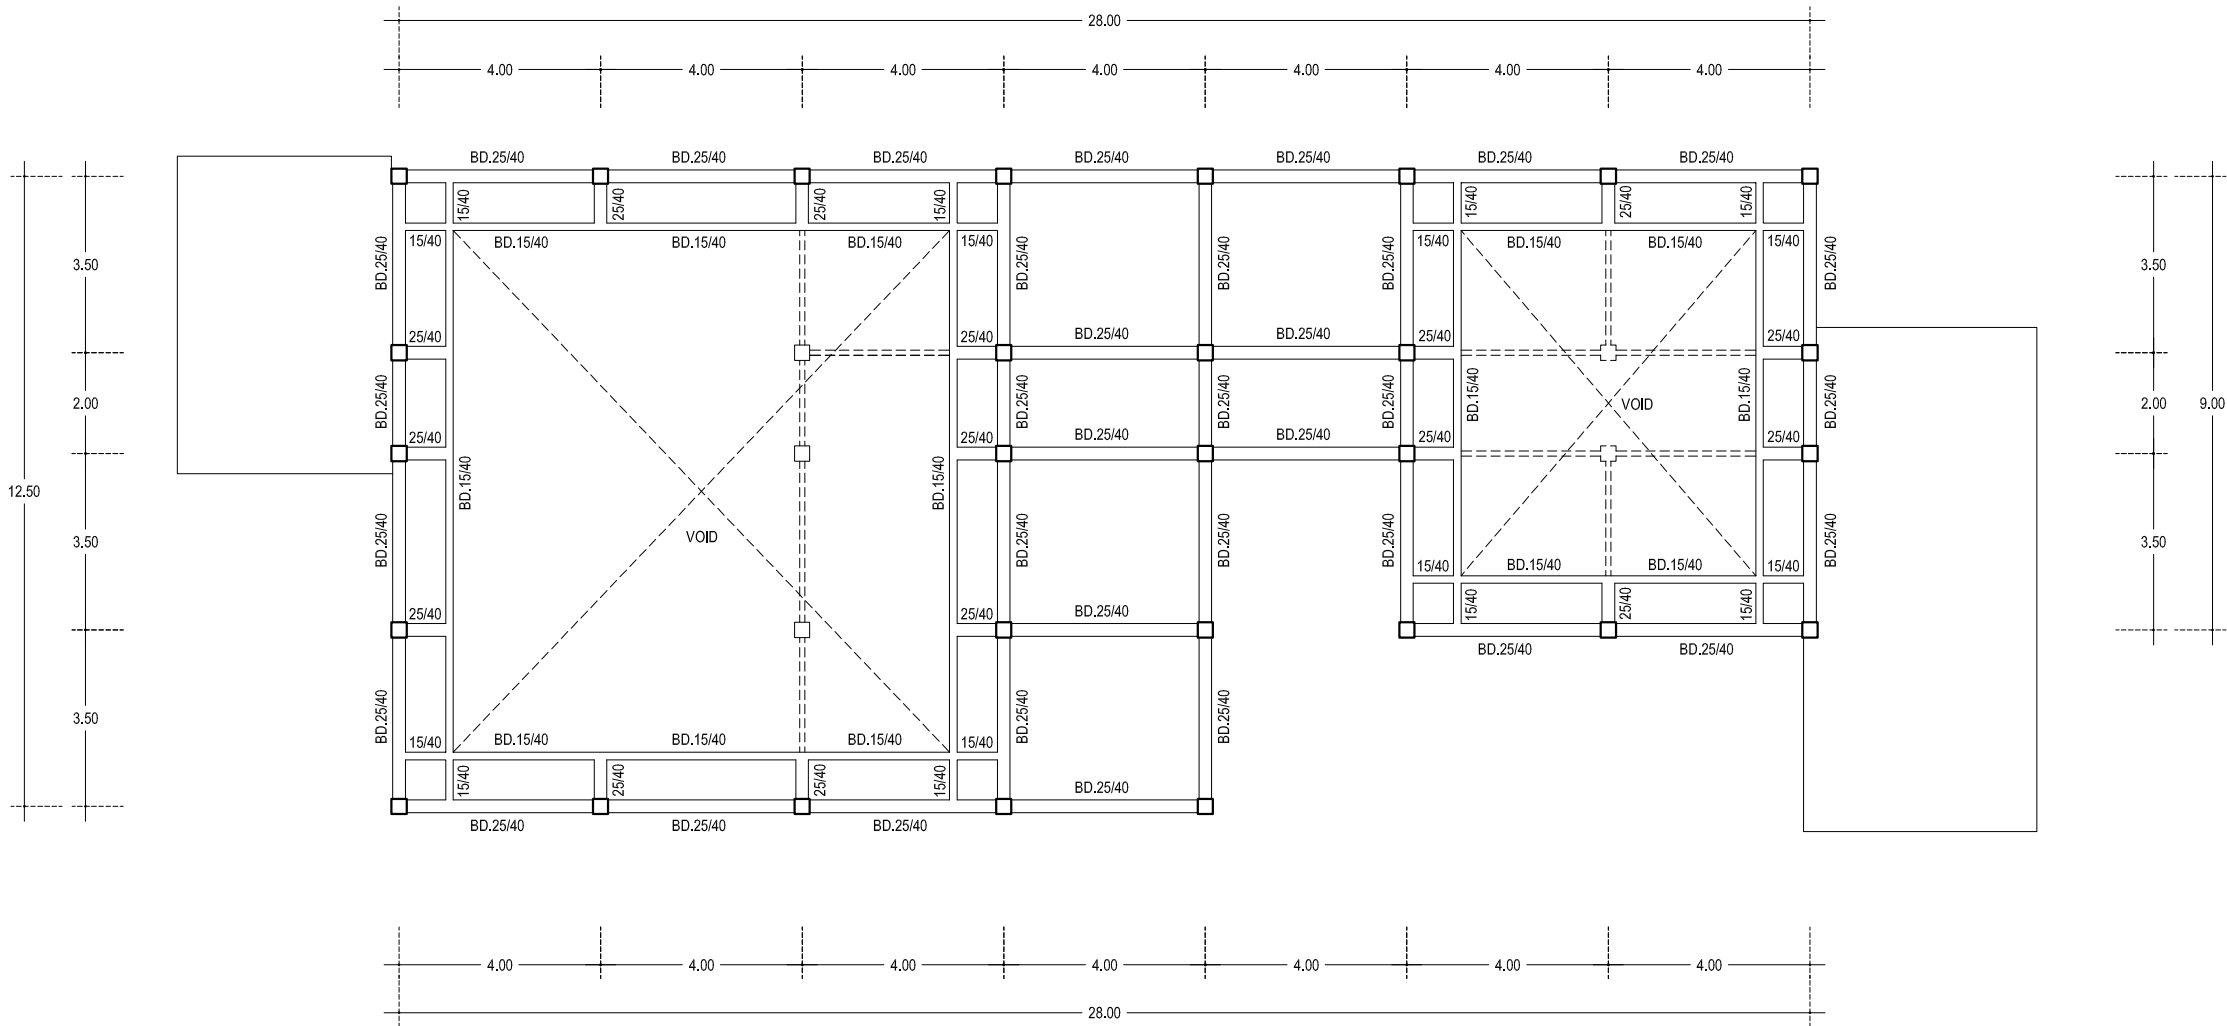

KETERANGAN :

BD.25/40	Balok Dag Uk. 25/40 cm
BD.15/40	Balok Dag Uk. 15/40 cm

DENAH BALOK DAG (ELV +8.00)
SKALA 1 : 150



PEMARINTAH PROVINSI JAMBI
RUMAH SAKIT JIWA DAERAH
Jl. Dr. Purwadi No. KM. 9,5 Kenali Besar, Alam Barajo,
Kota Jambi, Jambi 36129

PEKERJAAN

PEMBANGUNAN GEDUNG
ASSESSMENT CENTRE

LOKASI

RSJD PROVINSI JAMBI

MENGETAHUI

PEJABAT PEMBUAT KOMITMEN (PPK)
RUMAH SAKIT JIWA DAERAH
PROVINSI JAMBI



DR. IYAN HENDRAWAN
NIP. 19740729 200604 1 010

DIPERIKSA

PEJABAT PELAKSANA TEKNIK KEGIATAN (PPTK)
RUMAH SAKIT JIWA DAERAH
PROVINSI JAMBI

DWI KUSWANTO
NIP. 19820630 200604 1 014

DIPERIKSA

PENGELOLA TEKNIK KEGIATAN
DINAS PUER PROVINSI JAMBI

HARTATI HASAN, ST.MS.I
NIP. 19761026 201101 2 002

DIPERIKSA

KONSULTAN INDIVIDU
RUMAH SAKIT JIWA DAERAH
PROVINSI JAMBI

M. RAIS, ST

DIPERIKSA

KONSULTAN PERENCANA
CV. PRATAMA KONSULTAN



ERVAN AULIA, ST
Team Leader

DIGAMBAR

KONSULTAN PERENCANA
CV. PRATAMA KONSULTAN

RUSMIN NURYADIN
Draftman


NAMA GAMBAR

SKALA


NAMA GAMBAR &
SKALA TERCANTUM

KONSULTAN PERENCANA

CV. PRATAMA KONSULTAN

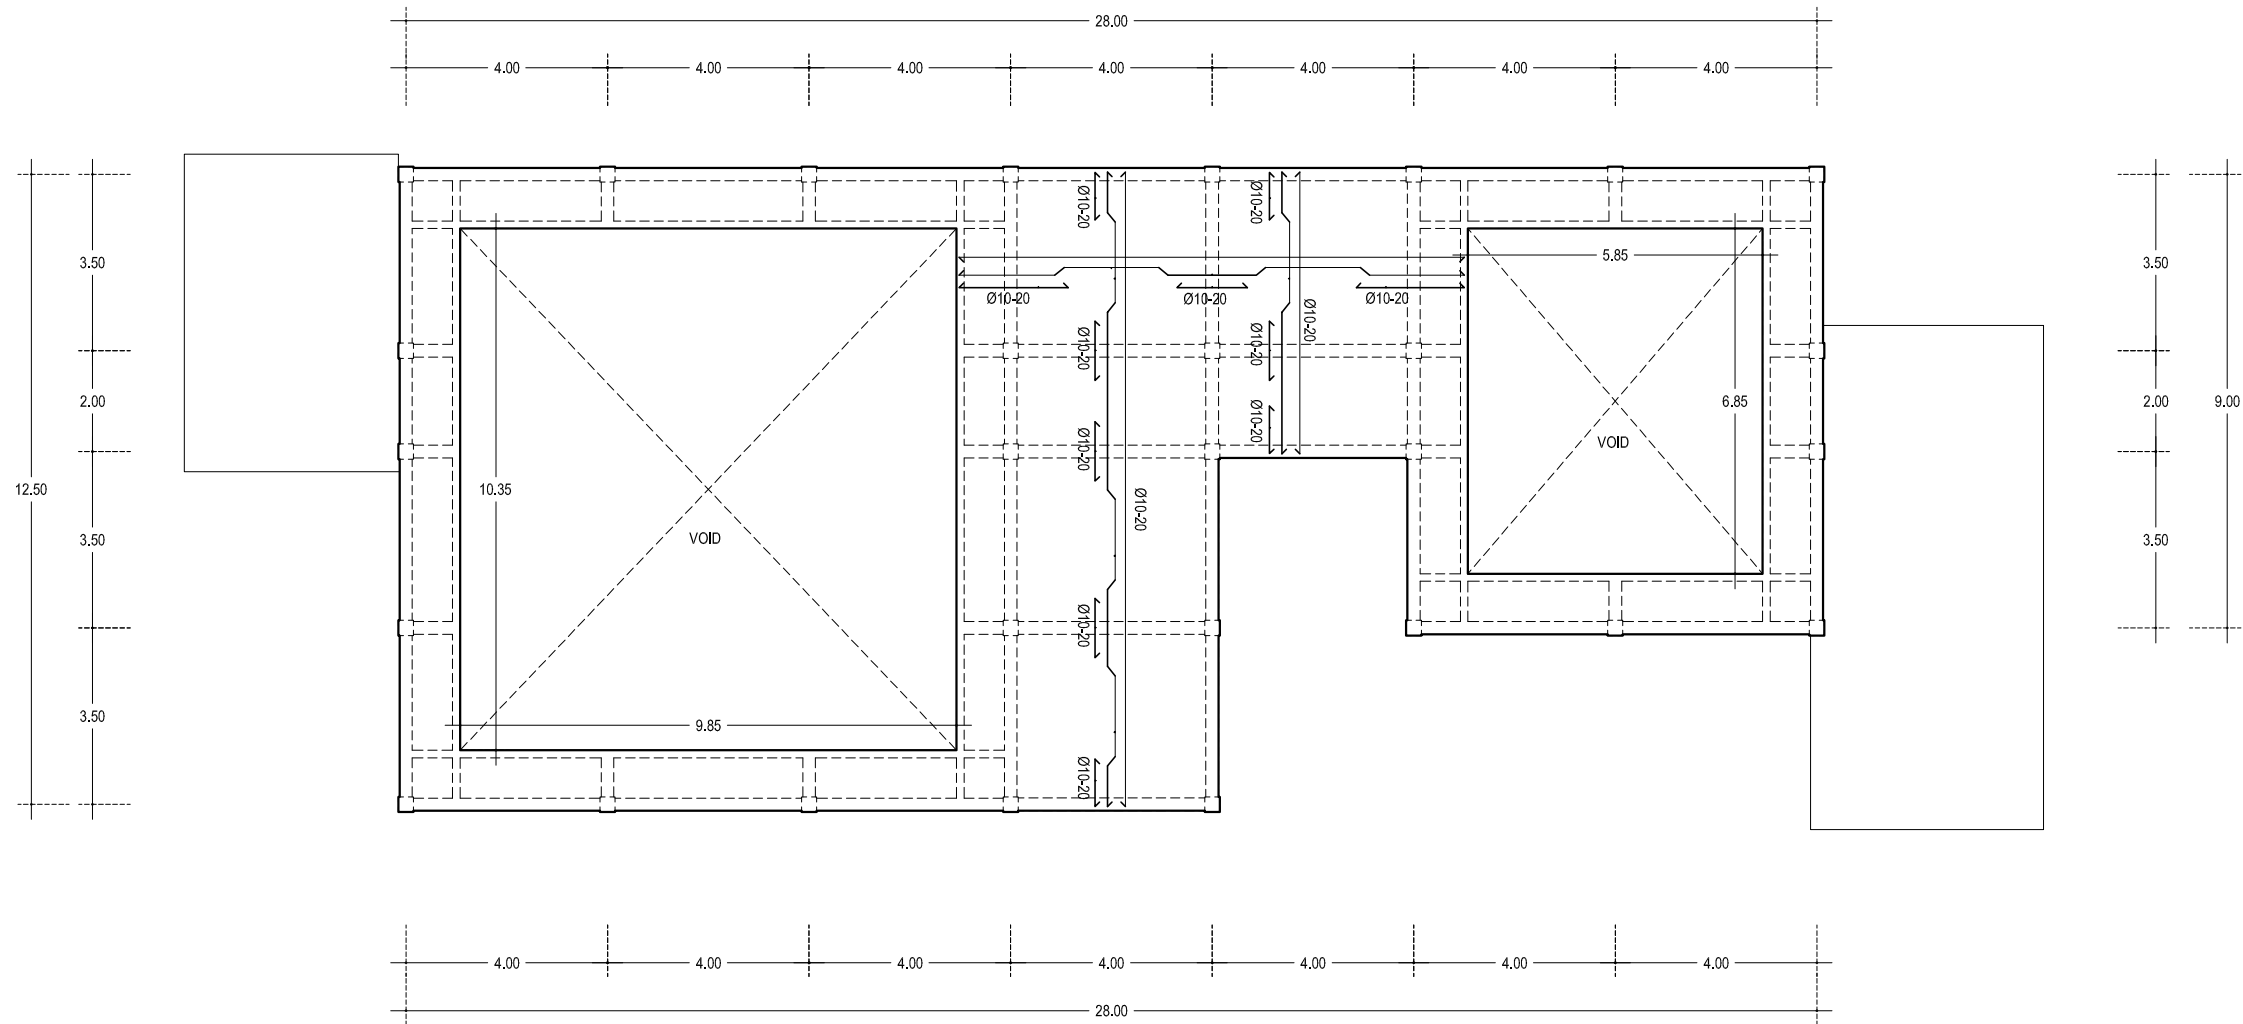

DENAH PLAT DAG (ELV +8.00)
SKALA 1 : 150

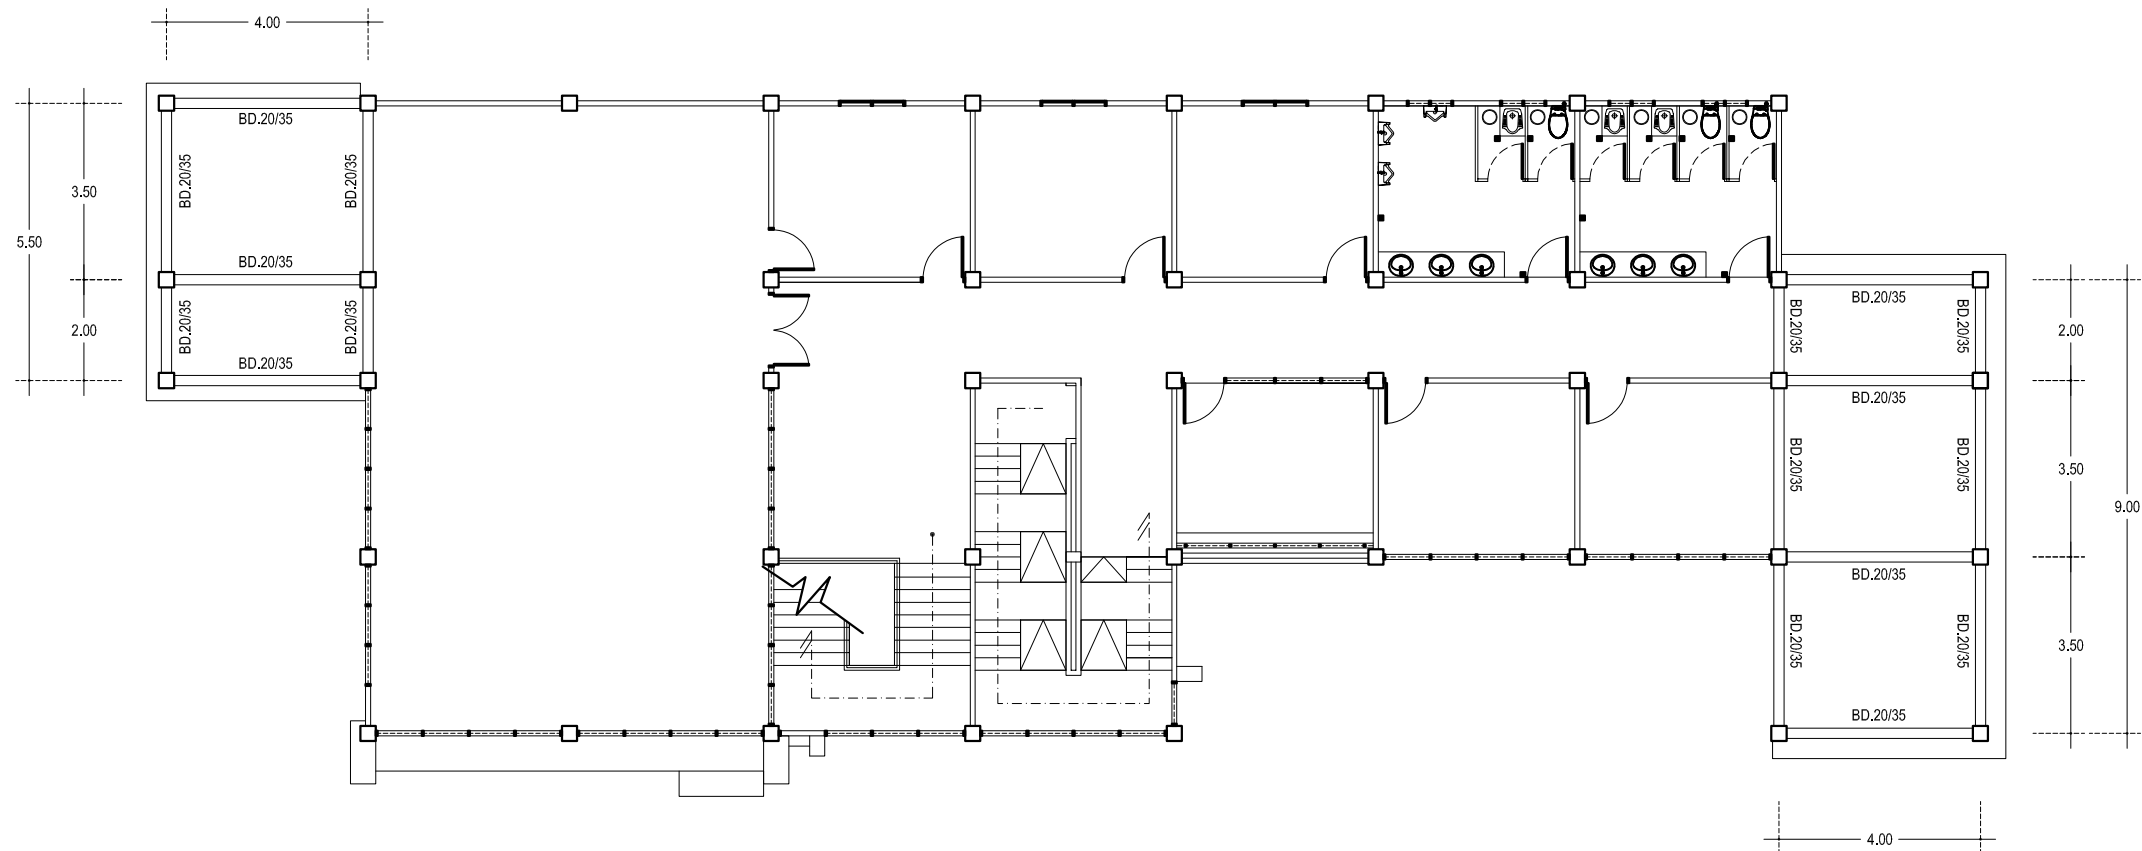

KETERANGAN :

BD.20/35	Balok Dag Uk. 20/35 cm
----------	------------------------

DENAH BALOK DAG (ELV +7.50)
SKALA 1 : 150



PEMARINTAH PROVINSI JAMBI
RUMAH SAKIT JIWA DAERAH
Jl. Dr. Purwadi No. KM. 9,5 Kenali Besar, Alam Barajo,
Kota Jambi, Jambi 36129

PEKERJAAN

PEMBANGUNAN GEDUNG
ASSESSMENT CENTRE

LOKASI

RSJD PROVINSI JAMBI

MENGETAHUI

PEJABAT PEMBUAT KOMITMEN (PPK)
RUMAH SAKIT JIWA DAERAH
PROVINSI JAMBI



DR. IYAH HENDRAWAN
NIP. 19740729 200604 1 010

DIPERIKSA

PEJABAT PELAKSANA TEKNIS KEGIATAN (PPTK)
RUMAH SAKIT JIWA DAERAH
PROVINSI JAMBI

DWI KUSWANTO
NIP. 19820630 200604 1 014

DIPERIKSA

PENGELOLA TEKNIS KEGIATAN
DINAS PUER PROVINSI JAMBI

HARTATI HASAN, ST.MS.I
NIP. 19761026 201101 2 002

DIPERIKSA

KONSULTAN INDIVIDU
RUMAH SAKIT JIWA DAERAH
PROVINSI JAMBI

M. RAIS, ST

DIPERIKSA

KONSULTAN PERENCANA
CV. PRATAMA KONSULTAN



ERVAN AULIA, ST
Team Leader

DIGAMBAR

KONSULTAN PERENCANA
CV. PRATAMA KONSULTAN

RUSMIN NURYADIN
Draftman


NAMA GAMBAR

SKALA

NAMA GAMBAR &
SKALA TERCANTUM

KONSULTAN PERENCANA

CV. PRATAMA KONSULTAN

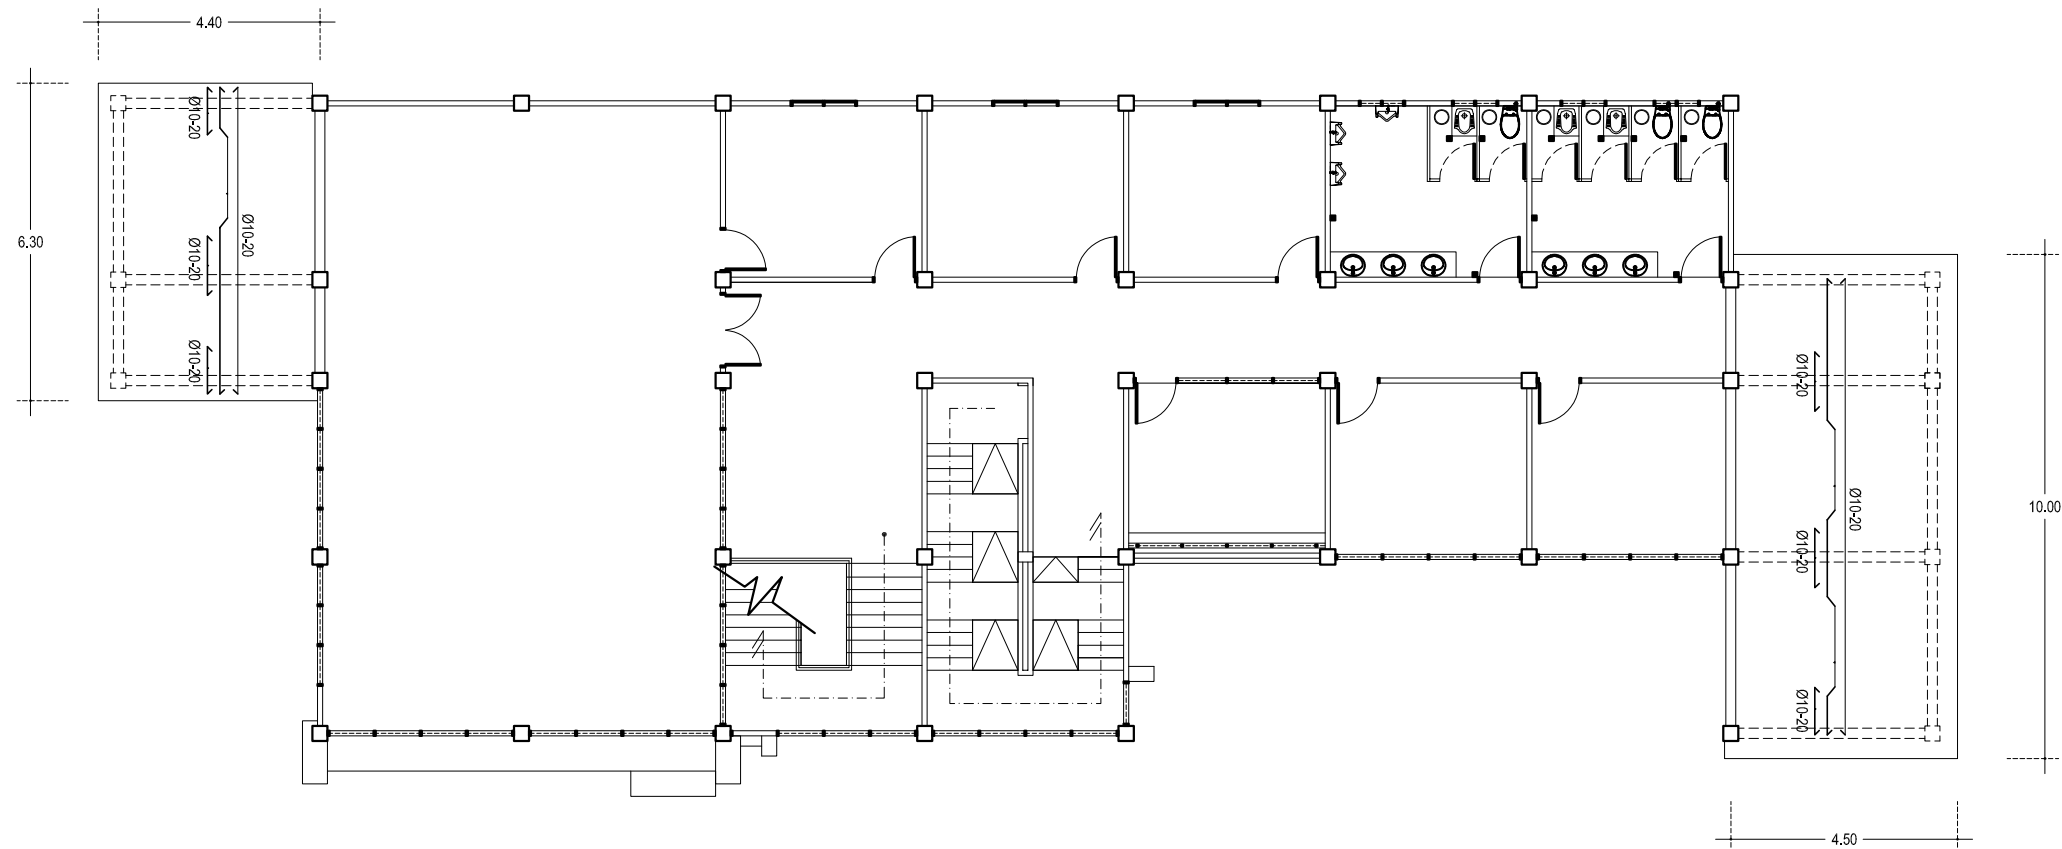

DENAH PLAT DAG (ELV +7.50)
SKALA 1 : 150



PEMARINTAH PROVINSI JAMBI
RUMAH SAKIT JIWA DAERAH
Jl. Dr. Purwadi No. KM. 9,5 Kenali Besar, Alam Barajo,
Kota Jambi, Jambi 36129

PEKERJAAN

PEMBANGUNAN GEDUNG
ASSESSMENT CENTRE

LOKASI

RSJD PROVINSI JAMBI

MENGETAHUI

PEJABAT PEMBUAT KOMITMEN (PPK)
RUMAH SAKIT JIWA DAERAH
PROVINSI JAMBI



DR. IYAN HENDRAWAN
NIP. 19740729 200604 1 010

DIPERIKSA

PEJABAT PELAKSANA TEKNIS KEGIATAN (PPTK)
RUMAH SAKIT JIWA DAERAH
PROVINSI JAMBI

DWI KUSWANTO
NIP. 19820630 200604 1 014

DIPERIKSA

PENGELOLA TEKNIS KEGIATAN
DINAS PUER PROVINSI JAMBI

HARTATI HASAN, ST.MS.I
NIP. 19761026 201101 2 002

DIPERIKSA

KONSULTAN INDIVIDU
RUMAH SAKIT JIWA DAERAH
PROVINSI JAMBI

M. RAIS, ST

DIPERIKSA

KONSULTAN PERENCANA
CV. PRATAMA KONSULTAN

ERVAN AULIA, ST
Team Leader

DIGAMBAR

KONSULTAN PERENCANA
CV. PRATAMA KONSULTAN

RUSMIN NURYADIN
Draftman

NAMA GAMBAR

SKALA

NAMA GAMBAR &
SKALA TERCANTUM

KONSULTAN PERENCANA

CV. PRATAMA KONSULTAN



PEMARINTAH PROVINSI JAMBI
RUMAH SAKIT JIWA DAERAH
Jl. Dr. Purwadi No. KM. 9,5 Kenali Besar, Alam Barajo,
Kota Jambi, Jambi 36129

PEKERJAAN

PEMBANGUNAN GEDUNG
ASSESSMENT CENTRE

LOKASI

RSJD PROVINSI JAMBI

MENGETAHUI

PEJABAT PEMBUAT KOMITMEN (PPK)
RUMAH SAKIT JIWA DAERAH
PROVINSI JAMBI
Bpk. Iwan Hendrawan
NIP. 19740729 200604 1 010

DIPERIKSA

PEJABAT PELAKSANA TEKNIS KEGIATAN (PPTK)
RUMAH SAKIT JIWA DAERAH
PROVINSI JAMBI

Dwi Kuswanto
NIP. 19820630 200604 1 014

DIPERIKSA

PENGELOLA TEKNIS KEGIATAN
DINAS PUER PROVINSI JAMBI

Hartati Hasan, ST, MS, I
NIP. 19761026 201101 2 002

DIPERIKSA

KONSULTAN INDIVIDU
RUMAH SAKIT JIWA DAERAH
PROVINSI JAMBI

M. RAIS, ST

DIPERIKSA

KONSULTAN PERENCANA
CV. PRATAMA KONSULTAN

ERVAN AULIA, ST
Team Leader

DIGAMBAR

KONSULTAN PERENCANA
CV. PRATAMA KONSULTAN

RUSMIN NURYADIN
Draftman


NAMA GAMBAR

SKALA

NAMA GAMBAR &
SKALA TERCANTUM

KONSULTAN PERENCANA


CV. PRATAMA KONSULTAN

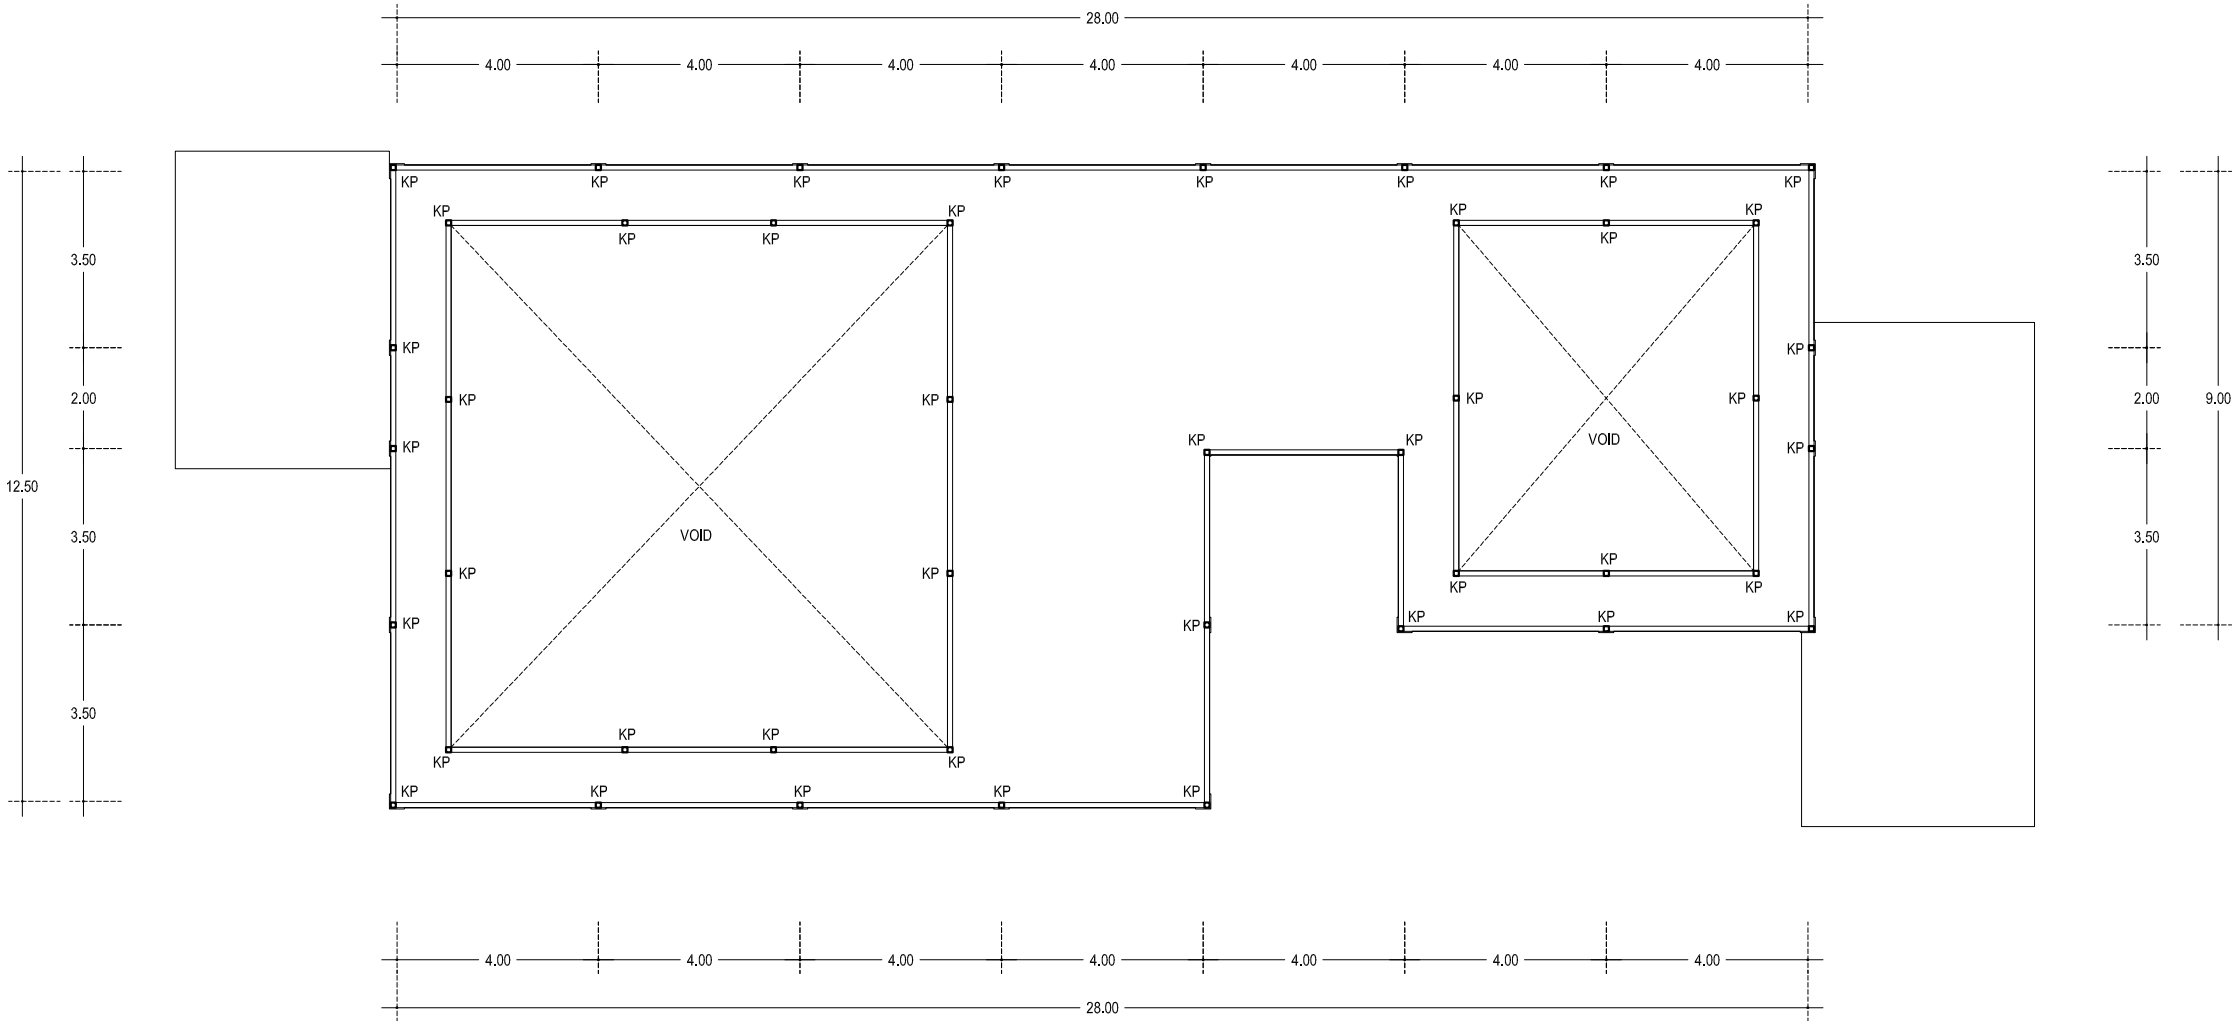

KETERANGAN :

KP	Kolom Praktis 10/10 cm
----	------------------------

DENAH RENC. KOLOM PRAKTIS (ELV +8.00)
SKALA 1 : 150

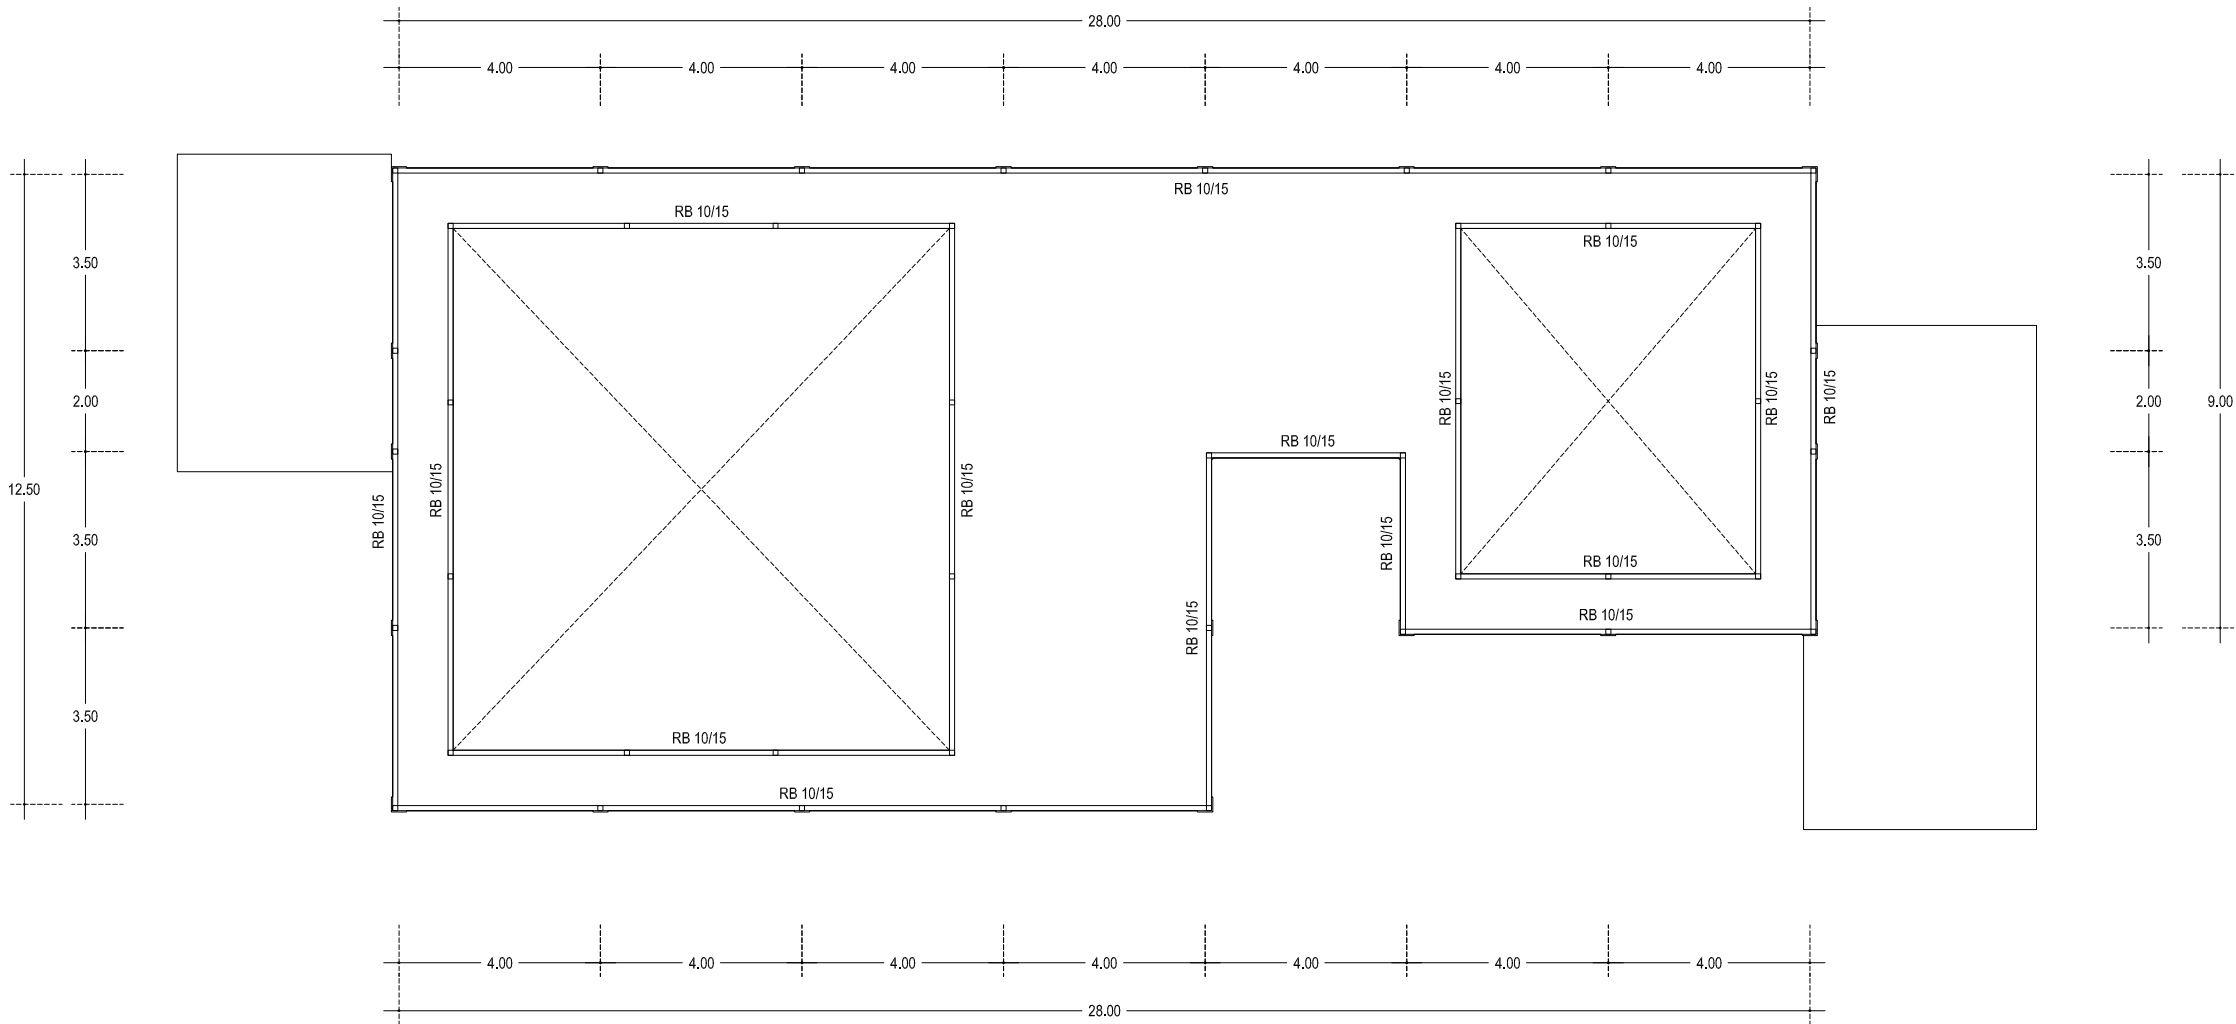

KETERANGAN :

RB	Ringbalk Uk. 10/15 cm
----	-----------------------

DENAH RENC. RINGBALK (ELV +8.00)
SKALA 1 : 150



PEMARINTAH PROVINSI JAMBI
RUMAH SAKIT JIWA DAERAH
Jl. Dr. Purwadi No. KM. 9,5 Kenali Besar, Alam Barajo,
Kota Jambi, Jambi 36129

PEKERJAAN

PEMBANGUNAN GEDUNG
ASSESSMENT CENTRE

LOKASI

RSJD PROVINSI JAMBI

MENGETAHUI
PEJABAT PEMBUAT KOMITMEN (PPK)
RUMAH SAKIT JIWA DAERAH
PROVINSI JAMBI
DR. IYAN HENDRAWAN
NIP. 19740729 200604 1 010

DIPERIKSA
PEJABAT PELAKSANA TEKNIS KEGIATAN (PPTK)
RUMAH SAKIT JIWA DAERAH
PROVINSI JAMBI
DWI KUSWANTO
NIP. 19820630 200604 1 014



DIPERIKSA
PENGELOLA TEKNIS KEGIATAN
DINAS PUPA PROVINSI JAMBI
HARTATI HASAN, ST.MS.I
NIP. 19761026 201101 2 002

DIPERIKSA
KONSULTAN INDIVIDU
RUMAH SAKIT JIWA DAERAH
PROVINSI JAMBI
M. RAIS, ST

DIPERIKSA
KONSULTAN PERENCANA
CV. PRATAMA KONSULTAN
ERVAN AULIA ST
Team Leader

DIGAMBAR
KONSULTAN PERENCANA
CV. PRATAMA KONSULTAN
RUSMIN NURYADIN
Draftman

NAMA GAMBAR	SKALA
NAMA GAMBAR & SKALA TERCANTUM	
KONSULTAN PERENCANA	
CV. PRATAMA KONSULTAN	

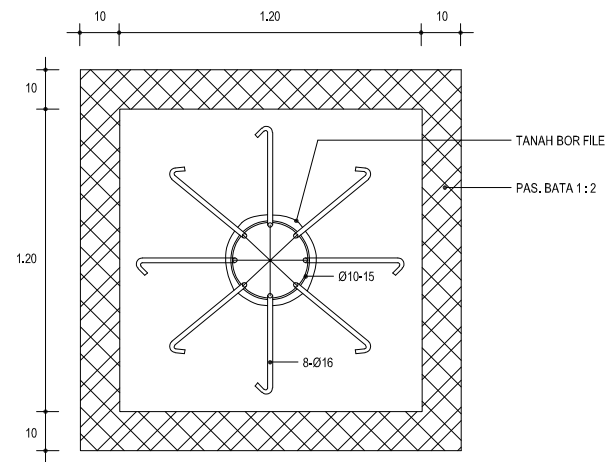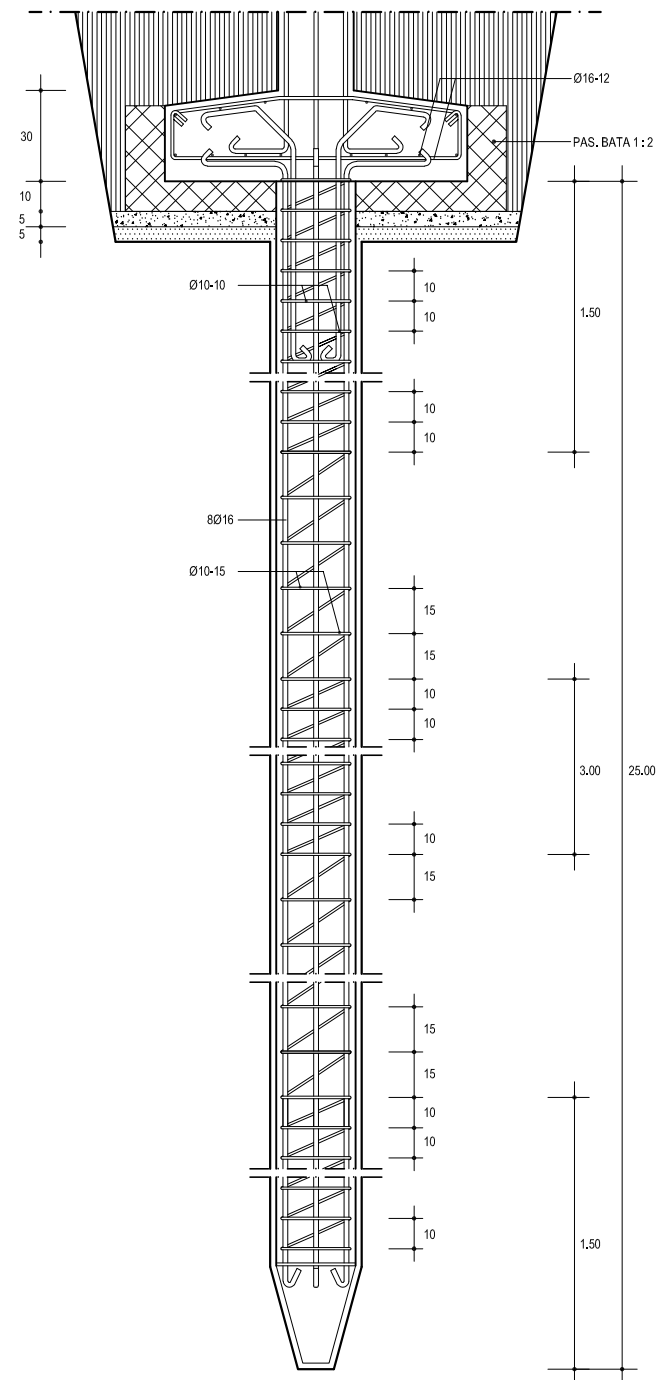

DETAIL PONDASI BOREPILE
SKALA 1 : 25



PEMARINTAH PROVINSI JAMBI
RUMAH SAKIT JIWA DAERAH
Jl. Dr. Purwadi No. KM. 9,5 Kenali Besar, Alam Barajo,
Kota Jambi, Jambi 36129

PEKERJAAN

PEMBANGUNAN GEDUNG
ASSESSMENT CENTRE

LOKASI

RSJD PROVINSI JAMBI

MENGETAHUI

PEJABAT PEMBUAT KOMITMEN (PPK)
RUMAH SAKIT JIWA DAERAH
PROVINSI JAMBI
BPK. IYAN HENDRAWAN
NIP. 19740729 200604 1 010

DIPERIKSA

PEJABAT PELAKSANA TEKNIK KEGIATAN (PPTK)
RUMAH SAKIT JIWA DAERAH
PROVINSI JAMBI
DWI KUSWANTO
NIP. 19820630 200604 1 014

DIPERIKSA

PENGELOLA TEKNIK KEGIATAN
DINAS PUPR PROVINSI JAMBI

HARTATI HASAN, ST.MS.I
NIP. 19761026 201101 2 002

DIPERIKSA

KONSULTAN INDIVIDU
RUMAH SAKIT JIWA DAERAH
PROVINSI JAMBI

M. RAIS, ST

DIPERIKSA

KONSULTAN PERENCANA
CV. PRATAMA KONSULTAN

ERVAN AULIA, ST
Team Leader

DIGAMBAR

KONSULTAN PERENCANA
CV. PRATAMA KONSULTAN

RUSMIN NURYADIN
Draftman

NAMA GAMBAR

SKALA

NAMA GAMBAR &
SKALA TERCANTUM

KONSULTAN PERENCANA

CV. PRATAMA KONSULTAN



PEKERJAAN

PEMBANGUNAN GEDUNG ASSESSMENT CENTRE

LOKASI

RSJD PROVINSI JAMBI

MENGETAHUI

PEjabat Pembuat Komitmen (PPK)
RUMAH SAKIT JAWA DAERAH
PROVINSI JAMBI
SKS JAWA HENDRAWAN
NIP. 19740729 200604 1 010

DIPERIKSA

PEJABAT PELAKSANA TEKNIS KEGIATAN (PPTK)
RUMAH SAKIT JIWA DAERAH
PROVINSI JAMBI

DWI KUSWANTO
NIP. 19820630 200604 1 014

DIPERIKSA

PENGELOLA TEKNIS KEGIATAN
DINAS PUPR PROVINSI JAMBI

HARTATI HASAN, ST.MS.I
IP. 19761026 201101 2 002

DIPERIKSA

KONSULTAN INDIVIDU
RUMAH SAKIT JIWA DAERAH
PROVINSI JAMBI

M. RAIS, ST

DIPERIKSA

KONSULTAN PERENCANA
CV. PRATAMA KONSULTAN

ERVAN AULIA, ST
Team Leader

DIGAMBAR

KONSULTAN PERENCANA
CV. PRATAMA KONSULTAN

RUSMIN NURYADIN
Draftman


NAMA GAMBAR

SKALA


NAMA GAMBAR &
SKALA TERCANTUM

KONSULTAN PERENCANA



CV. PRATAMA KONSULTAN

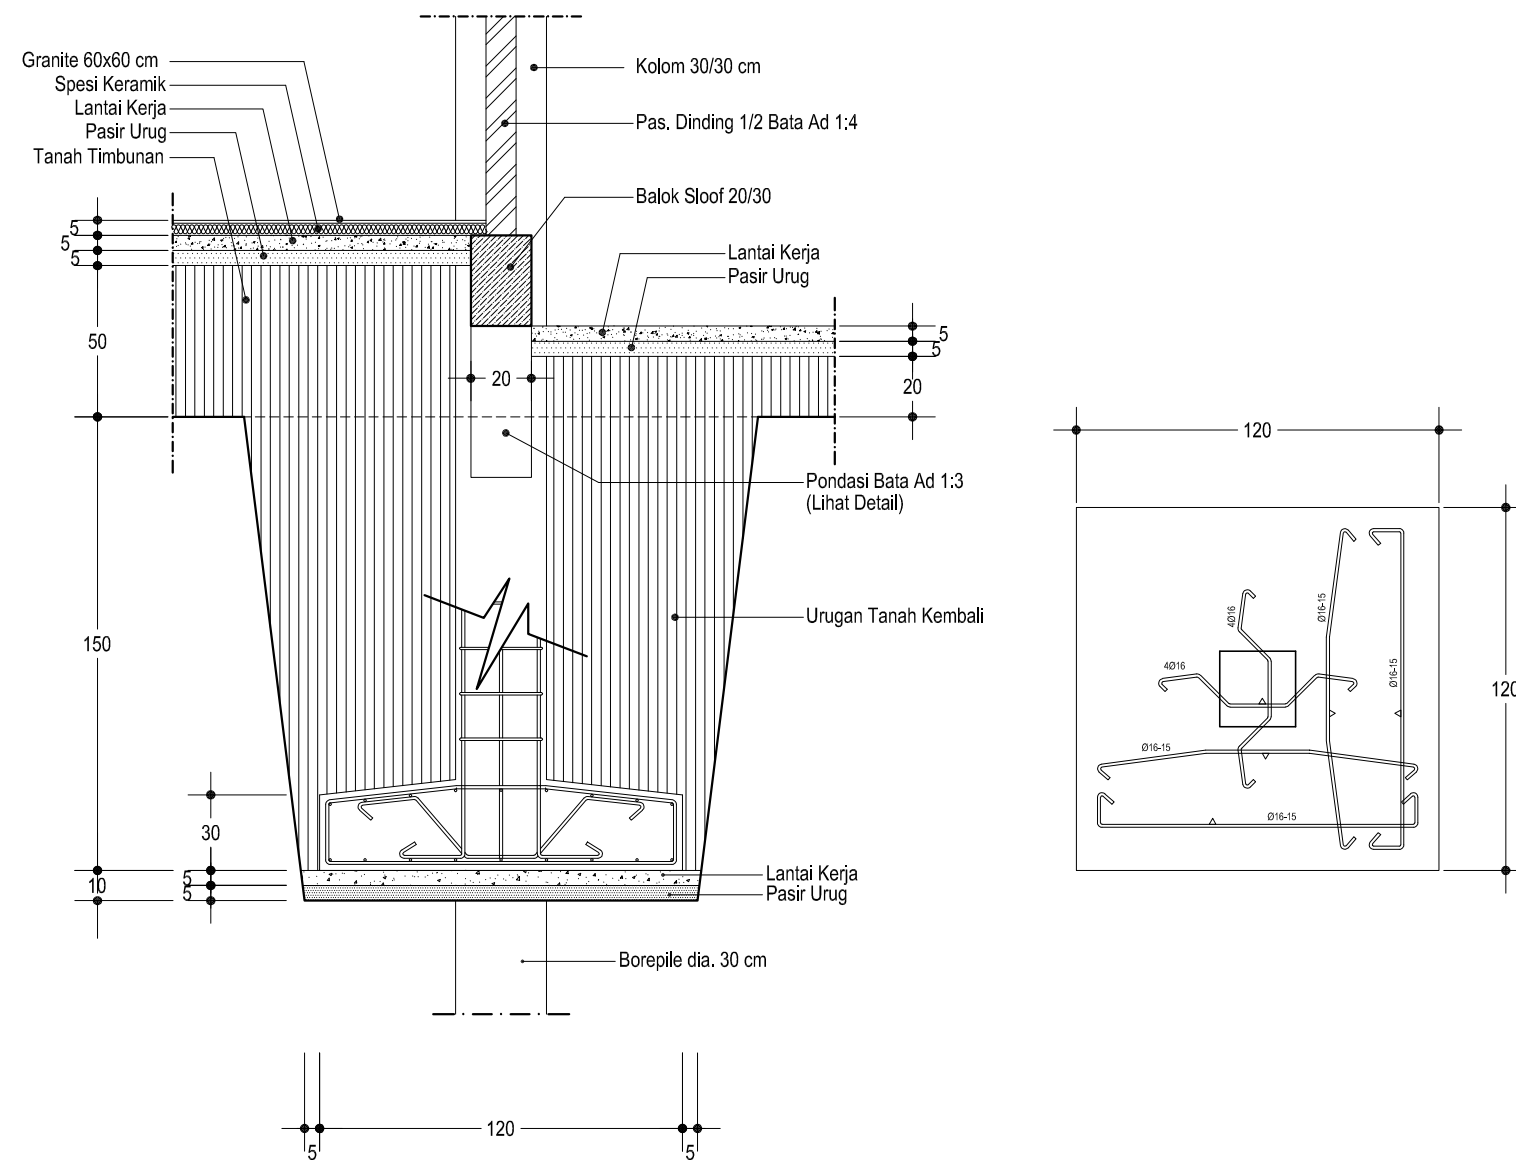

DETAIL POTONGAN PONDASI TAPAK 120 x 120 CM (TP)
SKALA 1 : 25

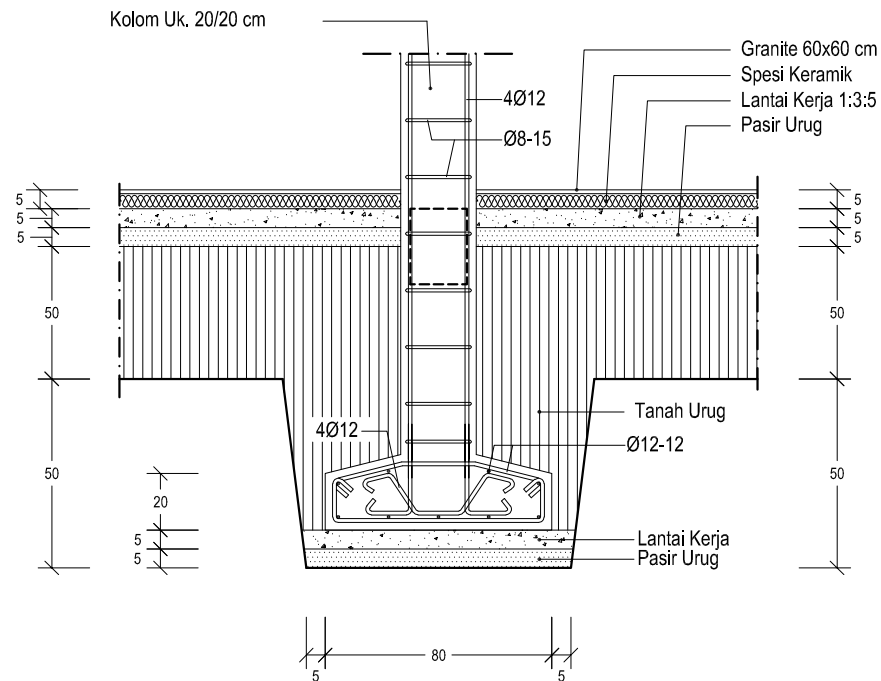

DETAIL PONDASI TAPAK 80X80 CM
SKALA 1 : 20

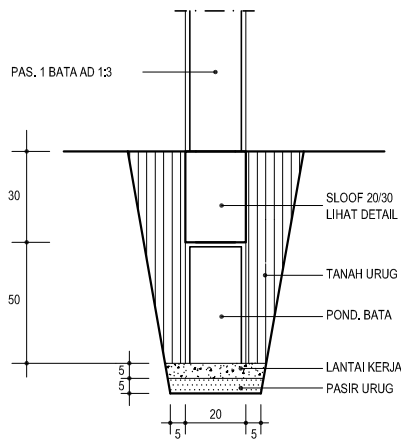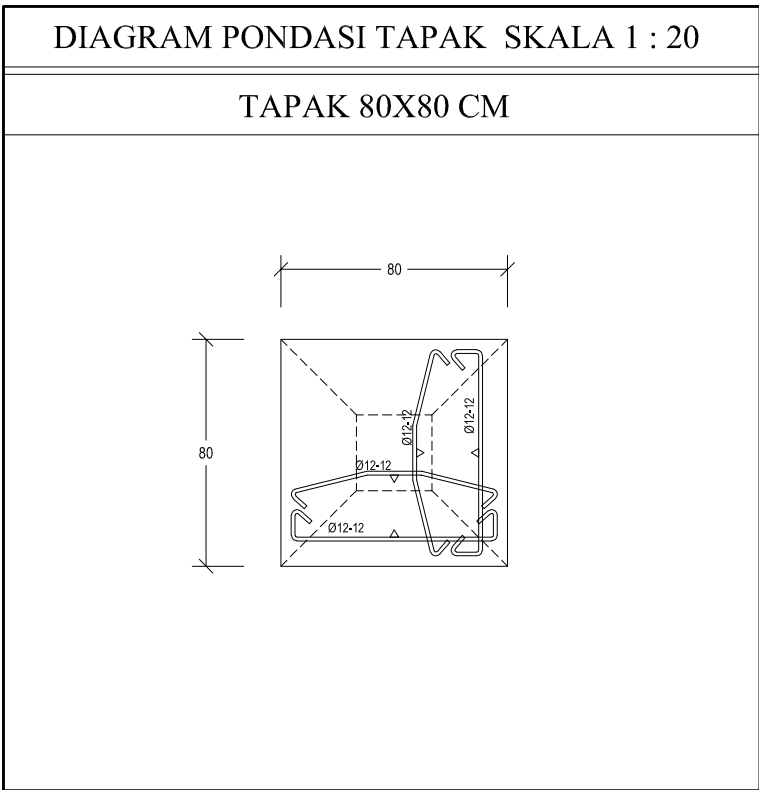

DETAIL PONDASI BATA
SKALA 1 : 25



PEMARINTAH PROVINSI JAMBI
RUMAH SAKIT JIWA DAERAH
Jl. Dr. Purwadi No. KM. 9,5 Kenali Besar, Alam Barajo,
Kota Jambi, Jambi 36129

PEKERJAAN

PEMBANGUNAN GEDUNG
ASSESMENT CENTRE

LOKASI

RSJD PROVINSI JAMBI

MENGETAHUI
PEJABAT PEMBUAT KOMITMEN (PPK)
RUMAH SAKIT JIWA DAERAH
PROVINSI JAMBI
DR. JAWA HENDRAWAN
NIP. 19740729 200604 1 010

DIPERIKSA
PEJABAT PELAKSANA TEKNIS KEGIATAN (PPTK)
RUMAH SAKIT JIWA DAERAH
PROVINSI JAMBI
DWI KUSWANTO
NIP. 19820630 200604 1 014

DIPERIKSA
PENGELOLA TEKNIS KEGIATAN
DINAS PUPA PROVINSI JAMBI
HARTATI HASAN, ST.MS.I
NIP. 19761026 201101 2 002

DIPERIKSA
KONSULTAN INDIVIDU
RUMAH SAKIT JIWA DAERAH
PROVINSI JAMBI
M. RAIS, ST

DIPERIKSA
KONSULTAN PERENCANA
CV. PRATAMA KONSULTAN
ERVAN AULIA, ST
Team Leader

DIGAMBAR
KONSULTAN PERENCANA
CV. PRATAMA KONSULTAN
RUSMIN NURYADIN
Draftman



NAMA GAMBAR

SKALA

NAMA GAMBAR &
SKALA TERCANTUM

KONSULTAN PERENCANA

CV. PRATAMA KONSULTAN

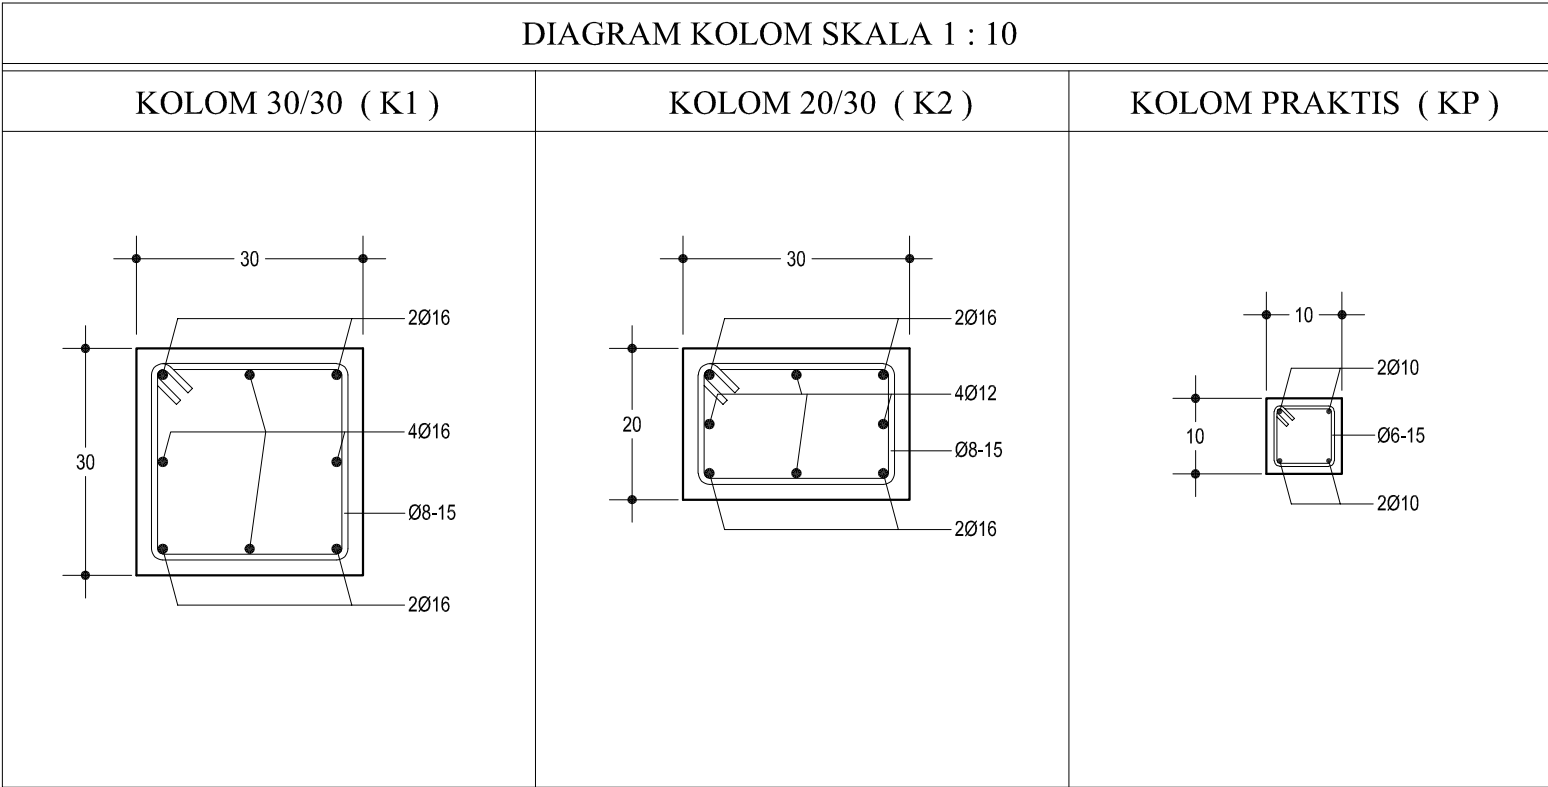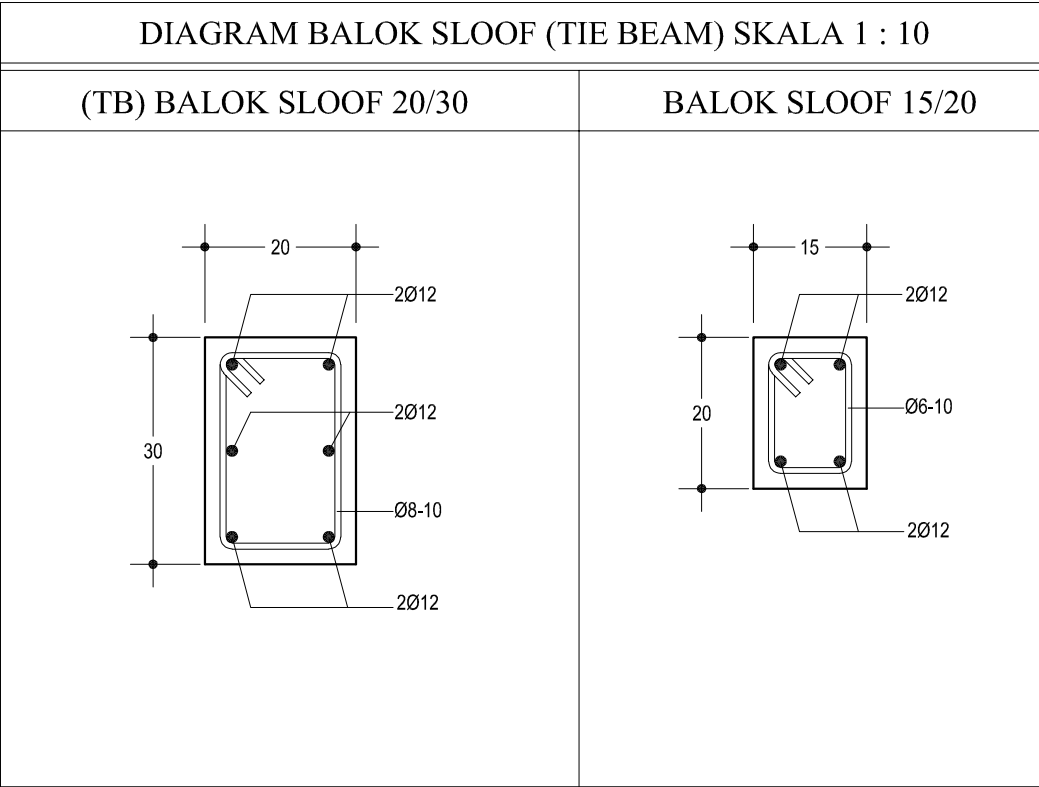



PEMARINTAH PROVINSI JAMBI
RUMAH SAKIT JIWA DAERAH
Jl. Dr. Purwadi No. KM. 9,5 Kenali Besar, Alam Barajo,
Kota Jambi, Jambi 36129

PEKERJAAN

PEMBANGUNAN GEDUNG
ASSESSMENT CENTRE

LOKASI

RSJD PROVINSI JAMBI

MENGETAHUI




PEJABAT PEMBUAT KOMITMEN (PPK)
RUMAH SAKIT JIWA DAERAH
PROVINSI JAMBI
DR. IYAN HENDRAWAN
NIP. 19740729 200604 1 010

DIPERIKSA

PEJABAT PELAKSANA TEKNIS KEGIATAN (PPTK)
RUMAH SAKIT JIWA DAERAH
PROVINSI JAMBI


DWI KUSWANTO
NIP. 19820630 200604 1 014

DIPERIKSA

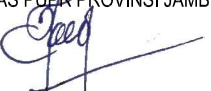PENGELOLA TEKNIS KEGIATAN
DINAS PUER PROVINSI JAMBI


HARTATI HASAN, ST.MS.I
NIP. 19761026 201101 2 002

DIPERIKSA

KONSULTAN INDIVIDU
RUMAH SAKIT JIWA DAERAH
PROVINSI JAMBI


M. RAIS, ST

DIPERIKSA

KONSULTAN PERENCANA
CV. PRATAMA KONSULTAN




ERVAN AULIA ST
Team Leader

DIGAMBAR

KONSULTAN PERENCANA
CV. PRATAMA KONSULTAN


RUSMIN NURYADIN
Draftman

NAMA GAMBAR	SKALA
NAMA GAMBAR & SKALA TERCANTUM	
KONSULTAN PERENCANA	
CV. PRATAMA KONSULTAN	

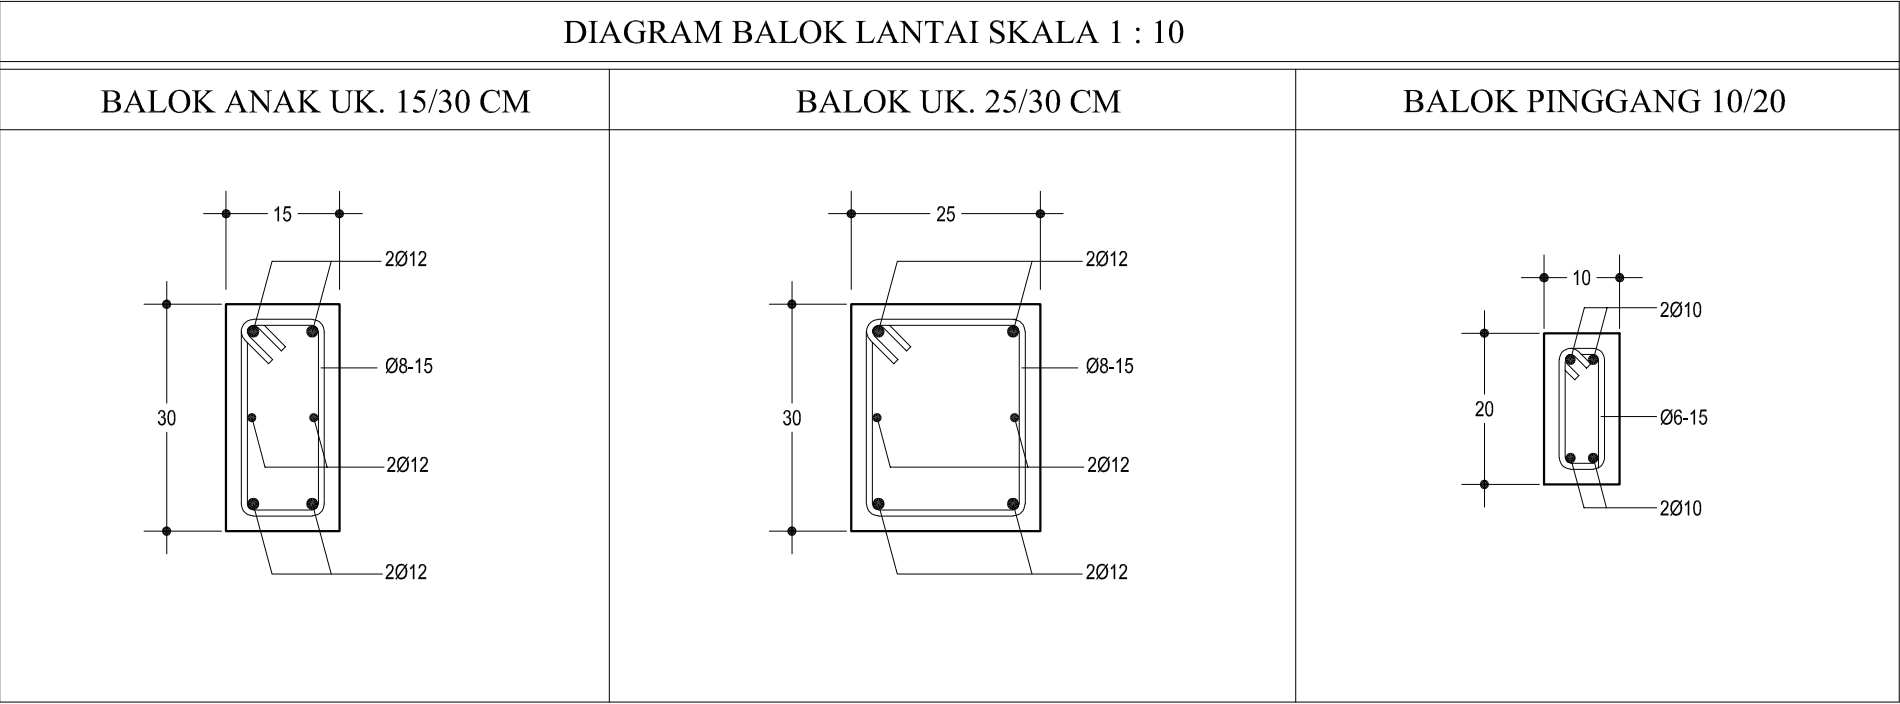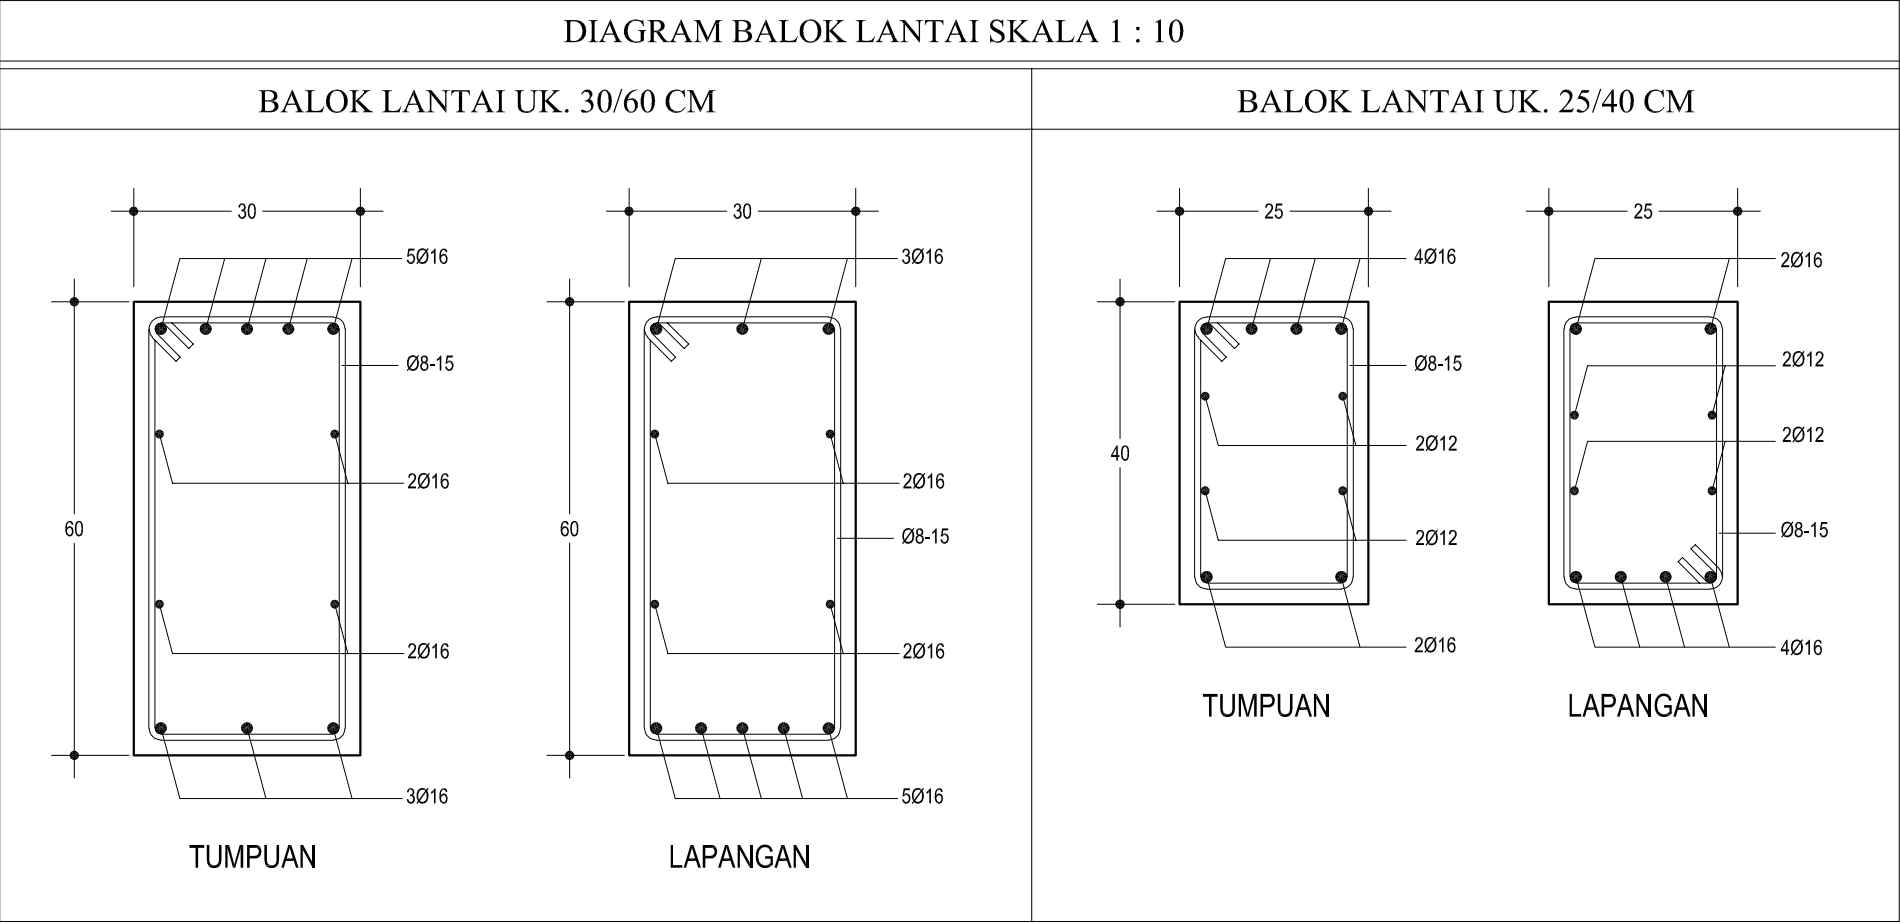



PEMARINTAH PROVINSI JAMBI
RUMAH SAKIT JIWA DAERAH
Jl. Dr. Purwadi No. KM. 9,5 Kenali Besar, Alam Barajo,
Kota Jambi, Jambi 36129

PEKERJAAN

PEMBANGUNAN GEDUNG
ASSESSMENT CENTRE

LOKASI

RSJD PROVINSI JAMBI

MENGETAHUI
PEJABAT PEMBUAT KOMITMEN (PPK)
RUMAH SAKIT JIWA DAERAH
PROVINSI JAMBI

DWI KUSWANTO
NIP. 19740729 200604 1 010

DIPERIKSA
PEJABAT PELAKSANA TEKNIS KEGIATAN (PPTK)
RUMAH SAKIT JIWA DAERAH
PROVINSI JAMBI


HARTATI HASAN, ST.MS.I
NIP. 19761026 201101 2 002

DIPERIKSA
PENGELOLA TEKNIS KEGIATAN
DINAS PUPR PROVINSI JAMBI

M. RAIS, ST

DIPERIKSA
KONSULTAN INDIVIDU
RUMAH SAKIT JIWA DAERAH
PROVINSI JAMBI


ERVAN AULIA, ST
Team Leader


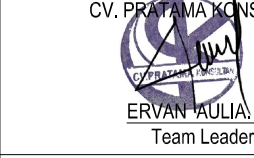
DIPERIKSA
KONSULTAN PERENCANA
CV. PRATAMA KONSULTAN

ERVAN AULIA, ST
Team Leader

DIGAMBAR
KONSULTAN PERENCANA
CV. PRATAMA KONSULTAN

RUSMIN NURYADIN
Draftman

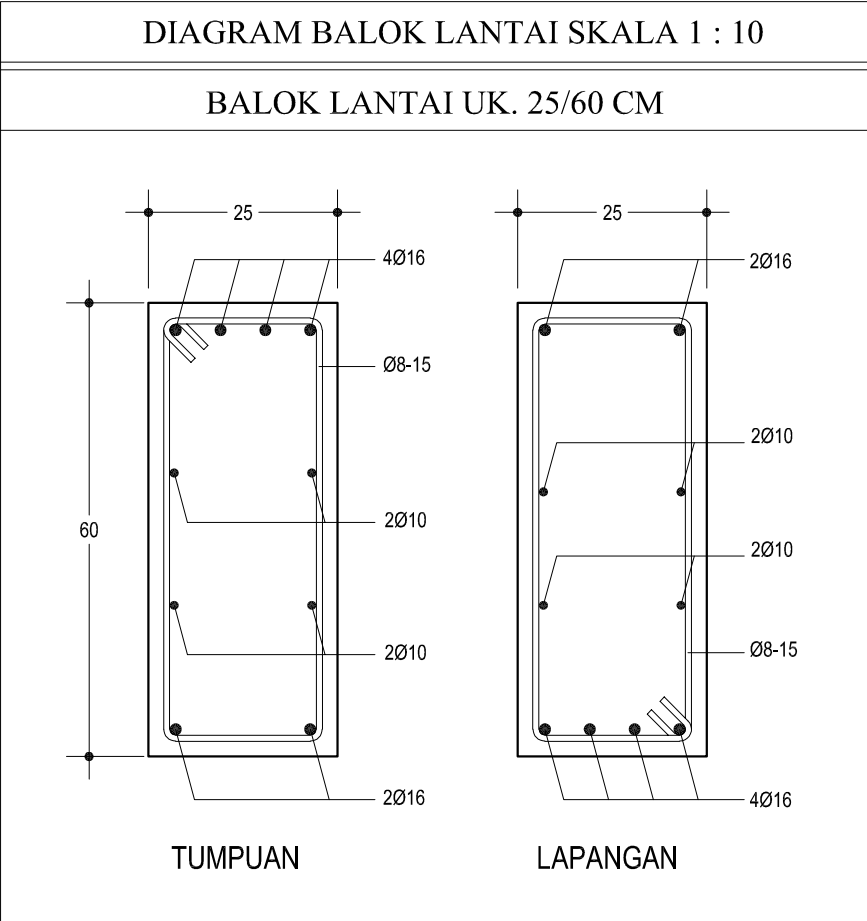NAMA GAMBAR	SKALA
NAMA GAMBAR & SKALA TERCANTUM	
KONSULTAN PERENCANA	
CV. PRATAMA KONSULTAN	

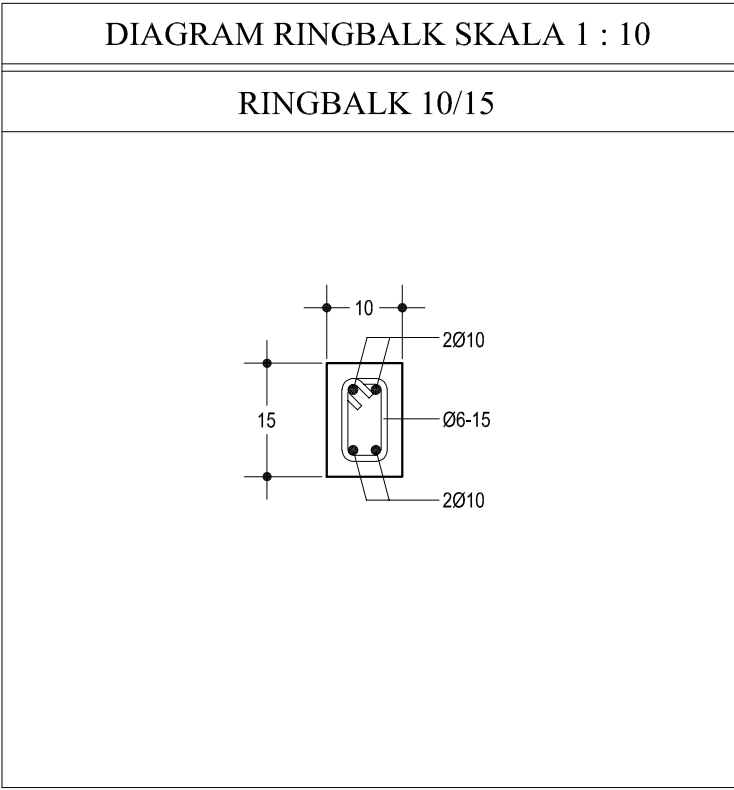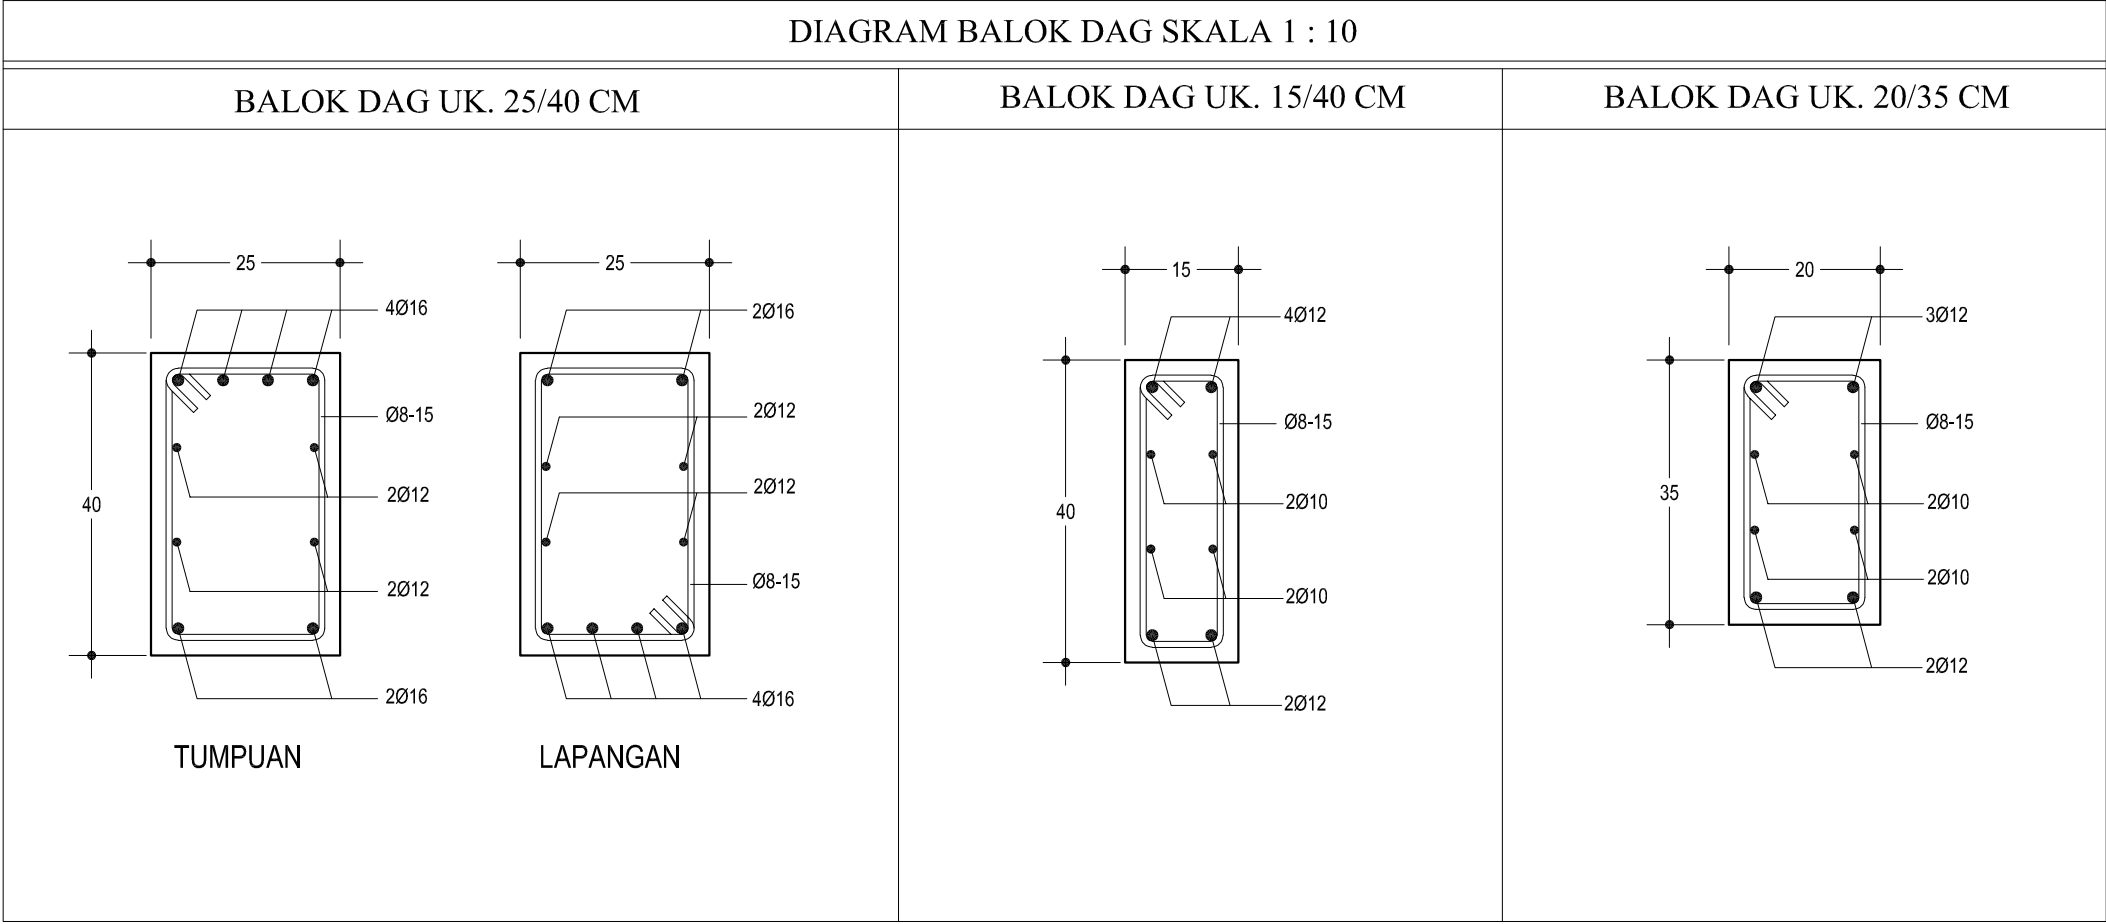





PEMARINTAH PROVINSI JAMBI
RUMAH SAKIT JIWA DAERAH
Jl. Dr. Purwadi No. KM. 9,5 Kenali Besar, Alam Barajo,
Kota Jambi, Jambi 36129

PEKERJAAN

PEMBANGUNAN GEDUNG
ASSESSMENT CENTRE

LOKASI

RSJD PROVINSI JAMBI

MENGETAHUI
PEJABAT PEMBUAT KOMITMEN (PPK)
RUMAH SAKIT JIWA DAERAH
PROVINSI JAMBI

IWAN HENDRAWAN
NIP. 19740729 200604 1 010

DIPERIKSA
PEJABAT PELAKSANA TEKNIK KEGIATAN (PPTK)
RUMAH SAKIT JIWA DAERAH
PROVINSI JAMBI

DWI KUSWANTO
NIP. 19820630 200604 1 014

DIPERIKSA
PENGELOLA TEKNIK KEGIATAN
DINAS PUPR PROVINSI JAMBI

HARTATI HASAN, ST.MS.I
NIP. 19761026 201101 2 002

DIPERIKSA
KONSULTAN INDIVIDU
RUMAH SAKIT JIWA DAERAH
PROVINSI JAMBI

M. RAIS, ST

DIPERIKSA
KONSULTAN PERENCANA
CV. PRATAMA KONSULTAN

ERVAN AULIA, ST
Team Leader

DIGAMBAR
KONSULTAN PERENCANA
CV. PRATAMA KONSULTAN

RUSMIN NURYADIN
Draftman

NAMA GAMBAR	SKALA
NAMA GAMBAR & SKALA TERCANTUM	
KONSULTAN PERENCANA	
CV. PRATAMA KONSULTAN	



PEMARINTAH PROVINSI JAMBI
RUMAH SAKIT JIWA DAERAH
Jl. Dr. Purwadi No. KM. 9,5 Kenali Besar, Alam Barajo,
Kota Jambi, Jambi 36129

PEKERJAAN

PEMBANGUNAN GEDUNG
ASSESSMENT CENTRE

LOKASI

RSJD PROVINSI JAMBI

MENGETAHUI
PEJABAT PEMBUAT KOMITMEN (PPK)
RUMAH SAKIT JIWA DAERAH
PROVINSI JAMBI
RIZKI JAWA HENDRAWAN
NIP. 19740729 200604 1 010

DIPERIKSA
PEJABAT PELAKSANA TEKNIS KEGIATAN (PPTK)
RUMAH SAKIT JIWA DAERAH
PROVINSI JAMBI
DWI KUSWANTO
NIP. 19820630 200604 1 014

DIPERIKSA
PENGELOLA TEKNIS KEGIATAN
DINAS PUER PROVINSI JAMBI
HARTATI HASAN, ST.MS.I
NIP. 19761026 201101 2 002

DIPERIKSA
KONSULTAN INDIVIDU
RUMAH SAKIT JIWA DAERAH
PROVINSI JAMBI
M. RAIS, ST

DIPERIKSA
KONSULTAN PERENCANA
CV. PRATAMA KONSULTAN
ERVAN AULIA, ST
Team Leader

DIGAMBAR
KONSULTAN PERENCANA
CV. PRATAMA KONSULTAN
RUSMIN NURYADIN
Draftman


NAMA GAMBAR

SKALA


NAMA GAMBAR &
SKALA TERCANTUM

KONSULTAN PERENCANA

CV. PRATAMA KONSULTAN

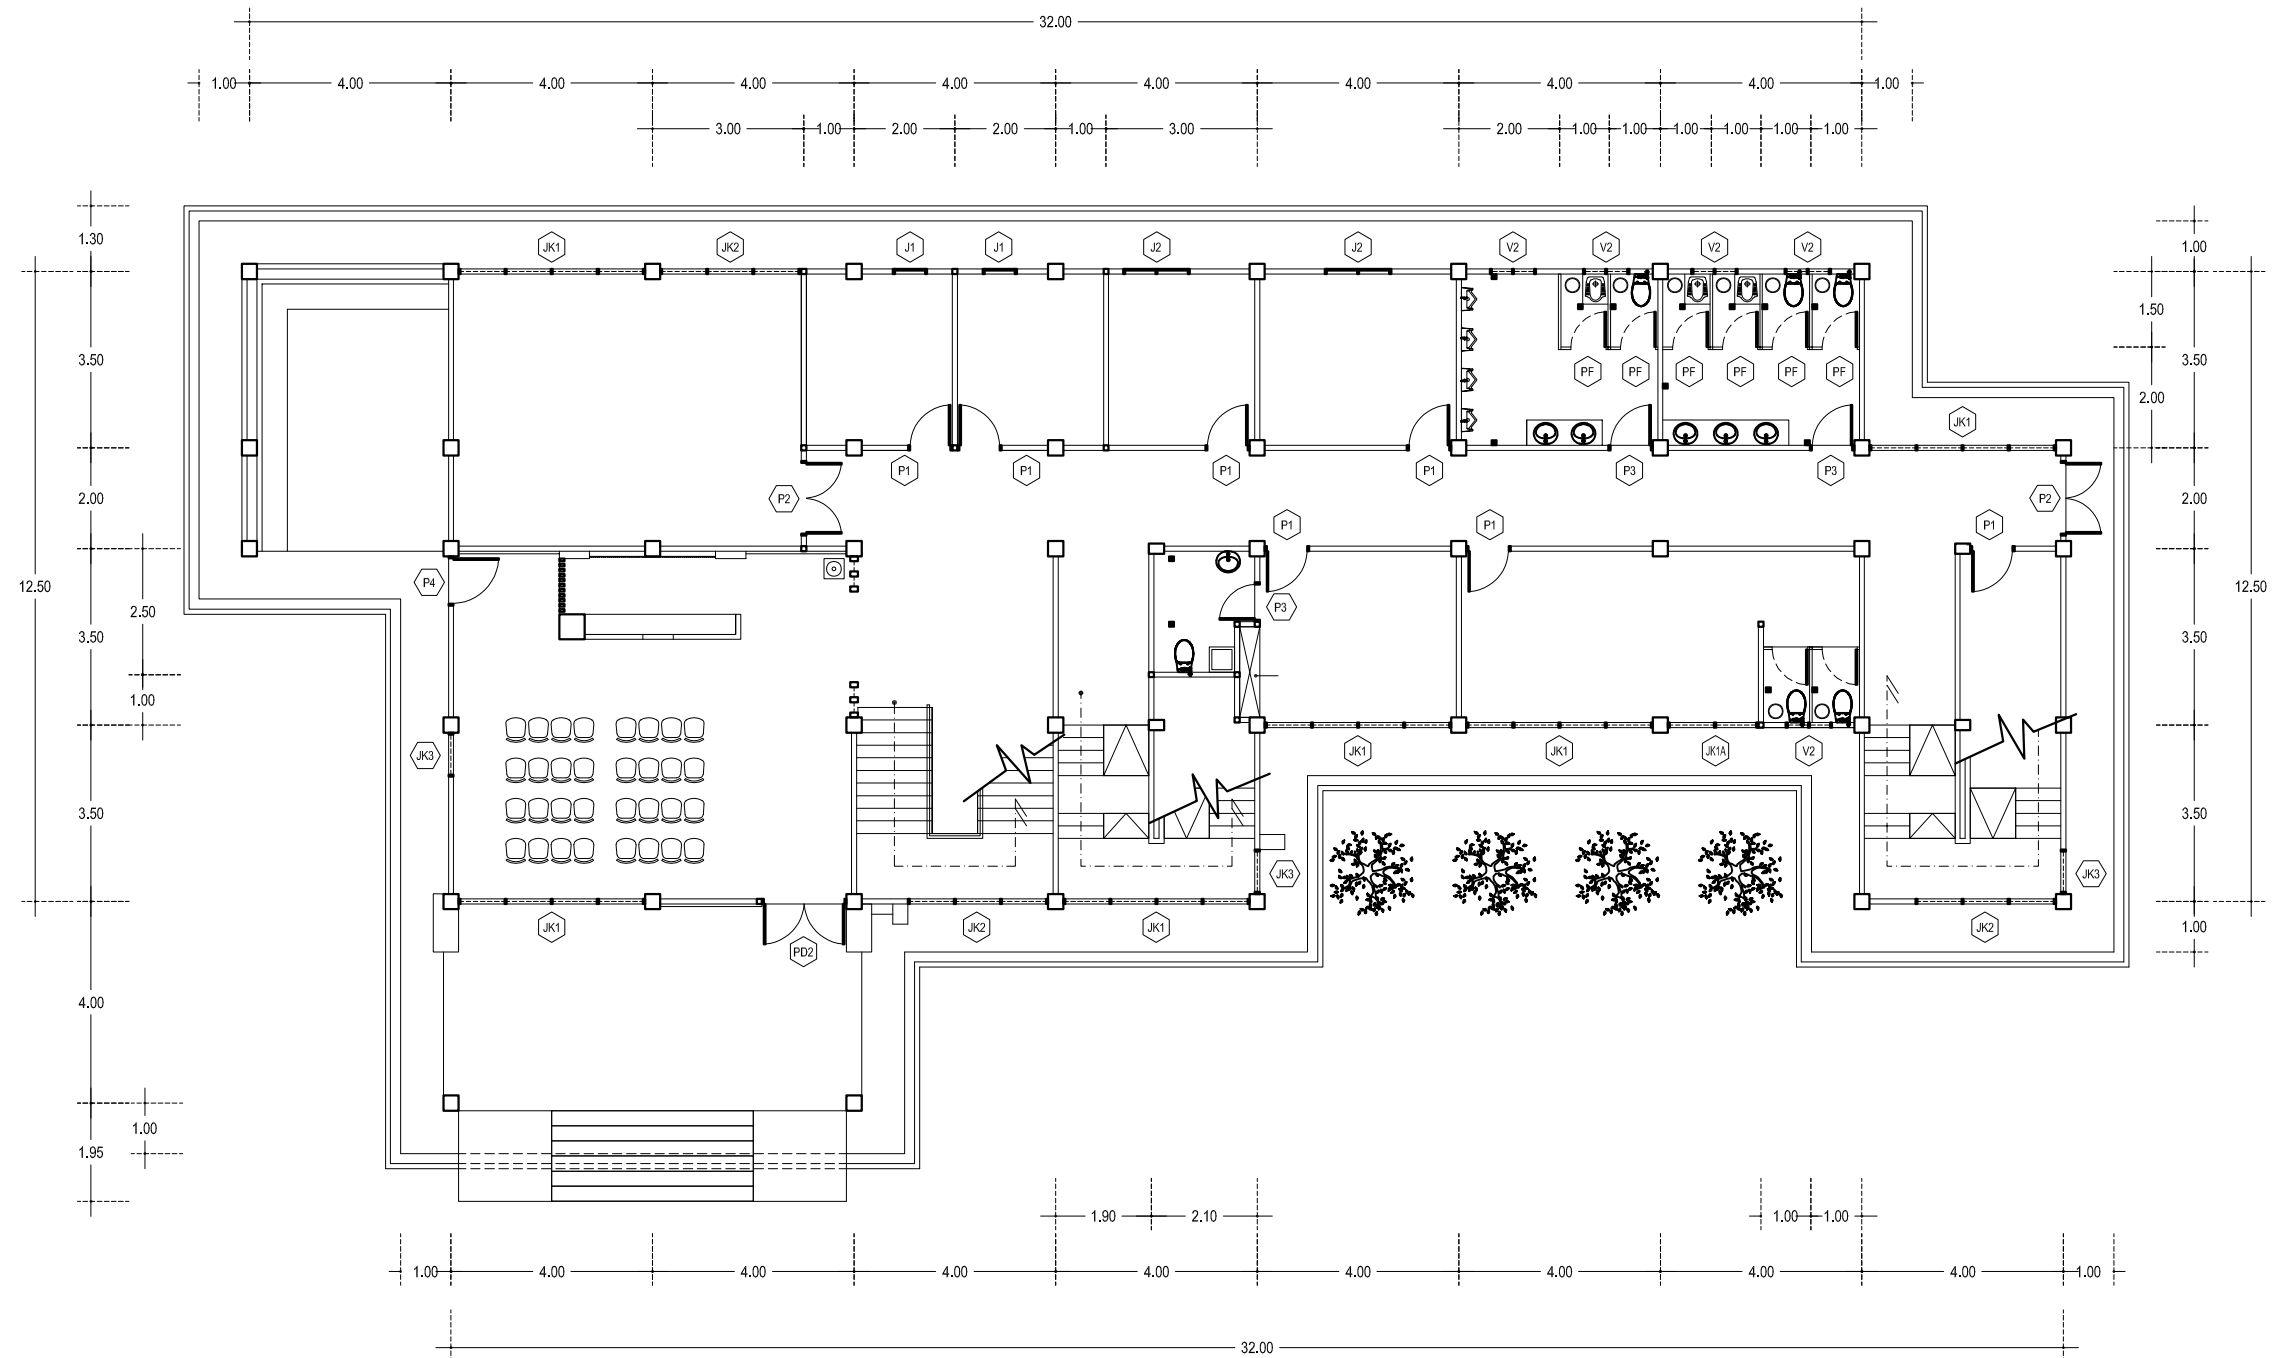


DENAH PERLETAKKAN KUSEN LANTAI 1
SKALA 1 : 150

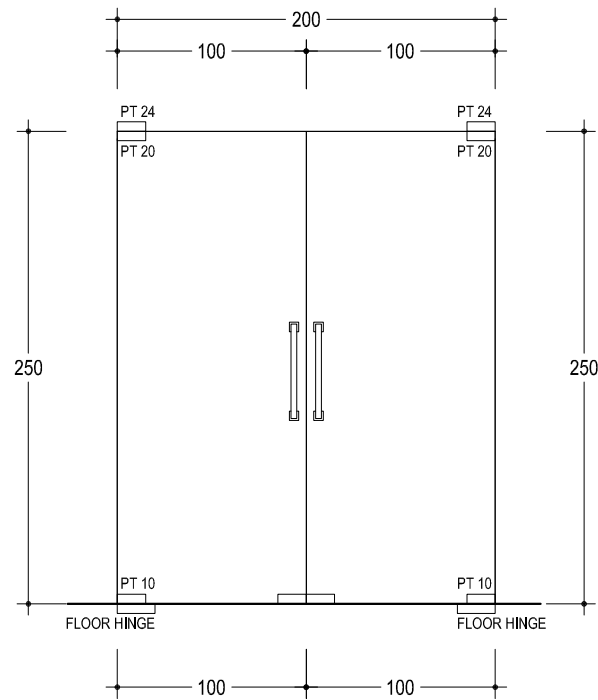


DETAIL PD2

RANGKA	Non Rangka (Fitting Kaca)	
	DAUN PINTU	
		Kaca Thempered T. 12 mm
SKALA 1 : 40	JUMLAH (LT.1)	1 Set

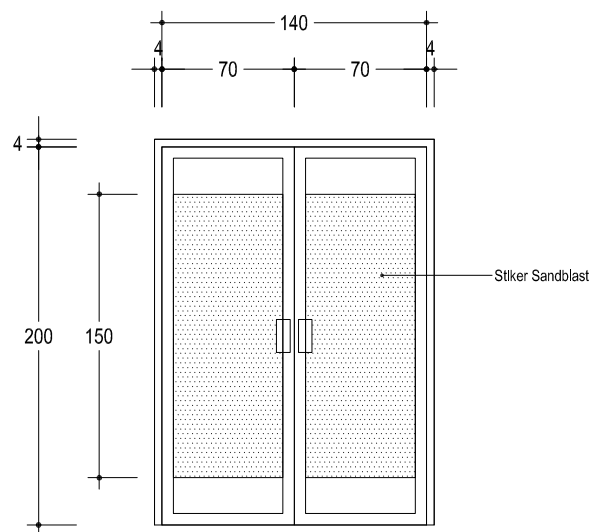


DETAIL P2

RANGKA	Kusen Aluminium 4" Warna Putih	
	DAUN PINTU	
		Frame Aluminium + Kaca T. 8 mm
SKALA 1 : 40	JUMLAH (LT.1)	1 Unit

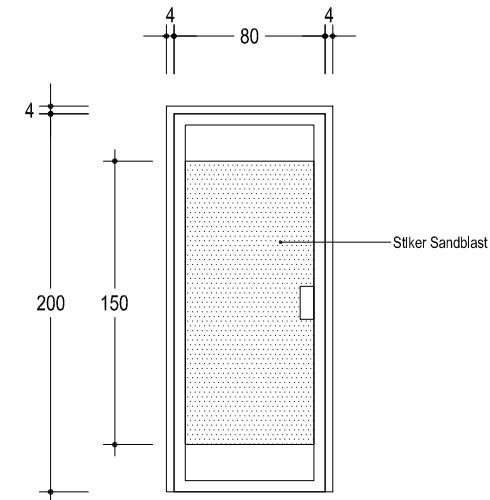

DETAIL P1

RANGKA	Kusen Aluminium 4" Warna Putih	
	DAUN PINTU	
		Frame Aluminium + Kaca T. 8 mm
SKALA 1 : 40	JUMLAH (LT.1)	7 Unit

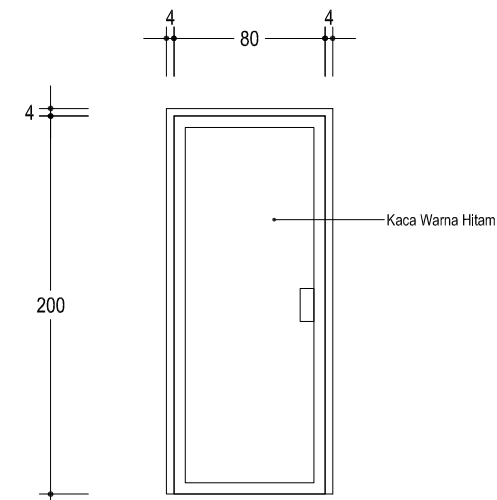

DETAIL P4

RANGKA	Kusen Aluminium 4" Warna Putih	
	DAUN PINTU	
		Frame Aluminium + Kaca T. 8 mm
SKALA 1 : 40	JUMLAH (LT.1)	2 Unit



PEMARINTAH PROVINSI JAMBI
RUMAH SAKIT JIWA DAERAH
Jl. Dr. Purwadi No. KM. 9,5 Kenali Besar, Alam Barajo,
Kota Jambi, Jambi 36129

PEKERJAAN

PEMBANGUNAN GEDUNG
ASSESSMENT CENTRE

LOKASI

RSJD PROVINSI JAMBI

MENGETAHUI

PEJABAT PEMBUAT KOMITMEN (PPK)
RUMAH SAKIT JIWA DAERAH
PROVINSI JAMBI
DR. JAWA HENDRAWAN
NIP. 19740729 200604 1 010

DIPERIKSA

PEJABAT PELAKSANA TEKNIS KEGIATAN (PPTK)
RUMAH SAKIT JIWA DAERAH
PROVINSI JAMBI

DWI KUSWAN
NIP. 19820630 200604 1 014

DIPERIKSA

PENGELOLA TEKNIS KEGIATAN
DINAS PUER PROVINSI JAMBI

HARTATI HASAN, ST.MS.I
NIP. 19761026 201101 2 002

DIPERIKSA

KONSULTAN INDIVIDU
RUMAH SAKIT JIWA DAERAH
PROVINSI JAMBI

M. RAIS, ST

DIPERIKSA

KONSULTAN PERENCANA
CV. PRATAMA KONSULTAN

ERVAN AULIA ST
Team Leader

DIGAMBAR

KONSULTAN PERENCANA
CV. PRATAMA KONSULTAN

RUSMIN NURYADIN
Draftman


NAMA GAMBAR

SKALA

NAMA GAMBAR &
SKALA TERCANTUM


KONSULTAN PERENCANA

CV. PRATAMA KONSULTAN

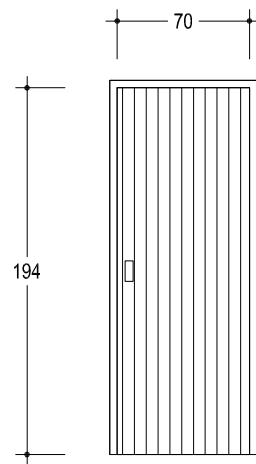


DETAIL P3

RANGKA	Kusen Alumunium 4" Warna Putih
DAUN PINTU	Pintu Almunium 70x194x3 cm
SKALA 1 : 40	JUMLAH (LT.1)
	4 Unit

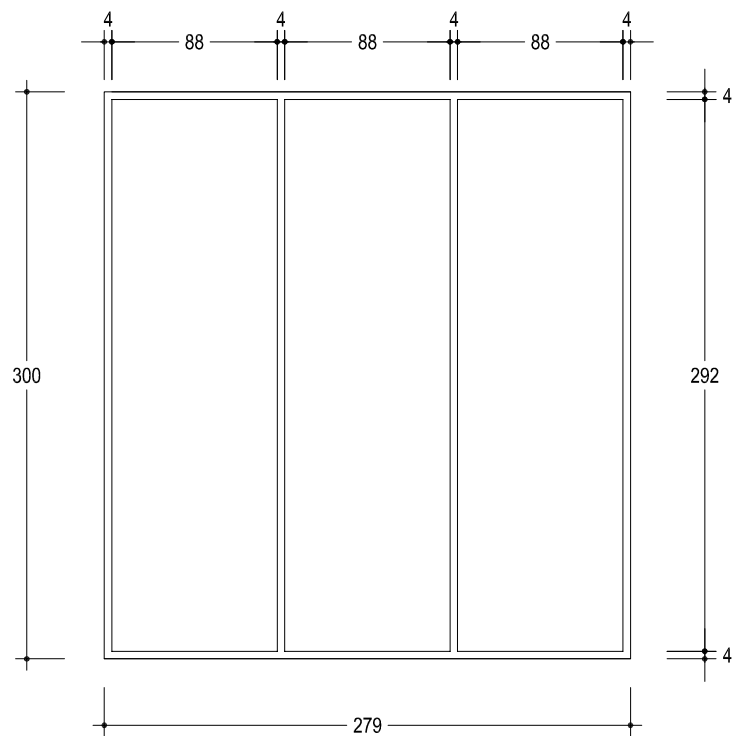


DETAIL JK2

RANGKA	Kusen Alumunium 4" Warna Putih
DAUN	Kaca T. 8 mm
SKALA 1 : 40	JUMLAH (LT.1)
	3 Unit

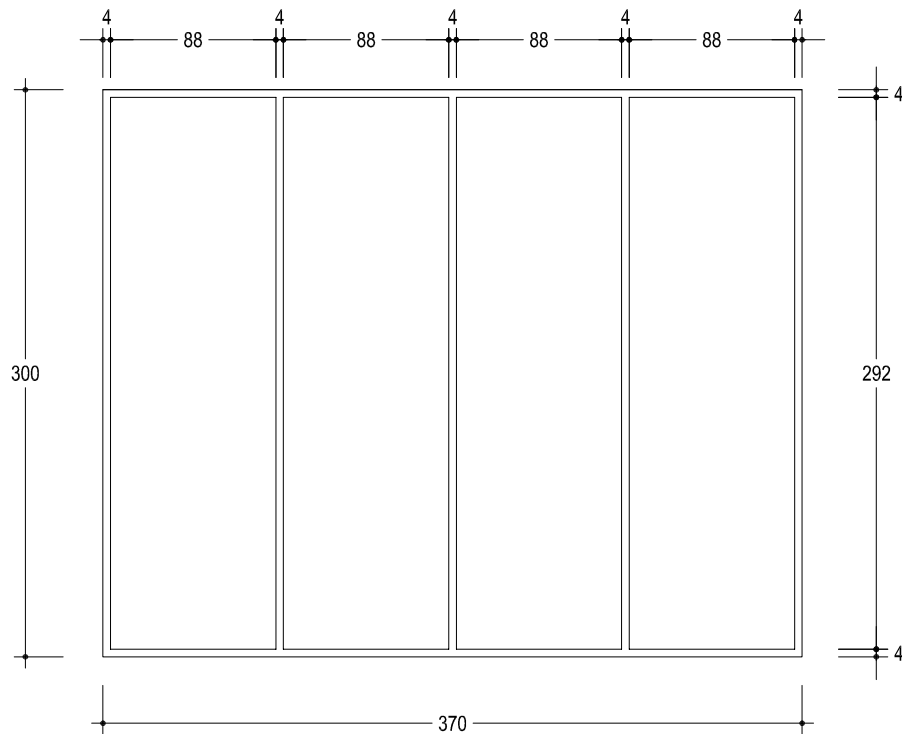

DETAIL JK1

RANGKA	Kusen Alumunium 4" Warna Putih
DAUN	Kaca T. 8 mm
SKALA 1 : 40	JUMLAH (LT.1)
	6 Unit

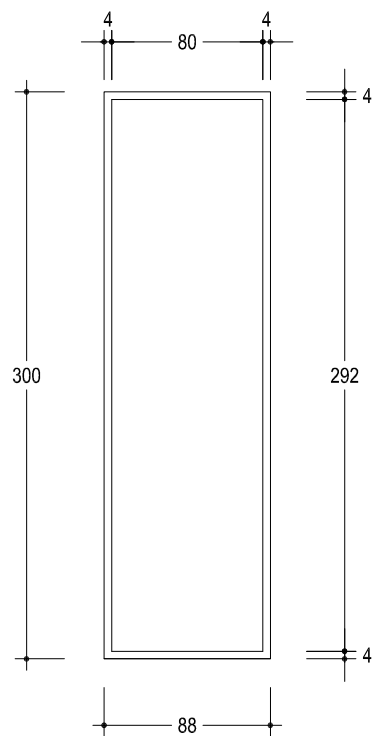

DETAIL JK3

RANGKA	Kusen Alumunium 4" Warna Putih
DAUN	Kaca T. 8 mm
SKALA 1 : 40	JUMLAH (LT.1)
	3 Unit



PEMARINTAH PROVINSI JAMBI
RUMAH SAKIT JIWA DAERAH
Jl. Dr. Purwadi No. KM. 9,5 Kenali Besar, Alam Barajo,
Kota Jambi, Jambi 36129

PEKERJAAN

PEMBANGUNAN GEDUNG
ASSESSMENT CENTRE

LOKASI

RSJD PROVINSI JAMBI

MENGETAHUI

PEJABAT PEMBUAT KOMITMEN (PPK)
RUMAH SAKIT JIWA DAERAH
PROVINSI JAMBI

DR. IMA HENDRAWAN
NIP. 19740729 200604 1 010

DIPERIKSA

PEJABAT PELAKSANA TEKNIK KEGIATAN (PPTK)
RUMAH SAKIT JIWA DAERAH
PROVINSI JAMBI

DWI KUSWANTO
NIP. 19820630 200604 1 014

DIPERIKSA

PENGELOLA TEKNIK KEGIATAN
DINAS PUER PROVINSI JAMBI

HARTATI HASAN, ST.MS.I
NIP. 19761026 201101 2 002

DIPERIKSA

KONSULTAN INDIVIDU
RUMAH SAKIT JIWA DAERAH
PROVINSI JAMBI

M. RAIS, ST

DIPERIKSA

KONSULTAN PERENCANA
CV. PRATAMA KONSULTAN

ERVAN AULIA ST
Team Leader

DIGAMBAR

KONSULTAN PERENCANA
CV. PRATAMA KONSULTAN

RUSMIN NURYADIN
Draftman


NAMA GAMBAR

SKALA

NAMA GAMBAR &
SKALA TERCANTUM


KONSULTAN PERENCANA

CV. PRATAMA KONSULTAN

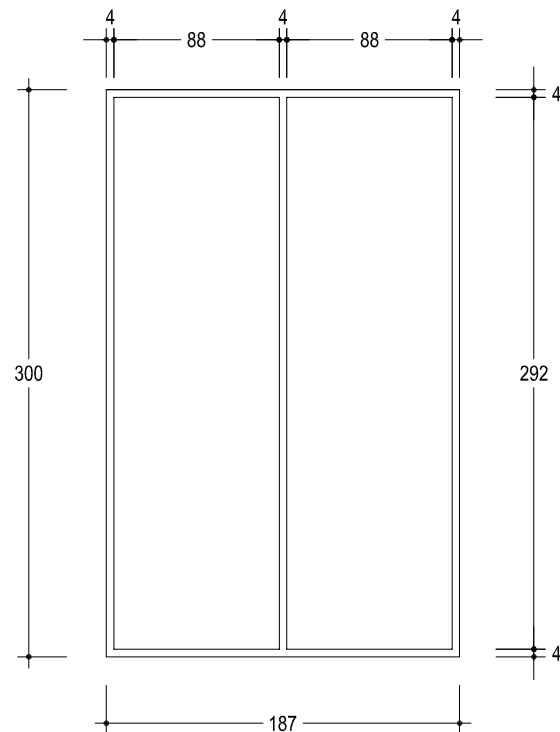


DETAIL JK1A

	RANGKA	Kusen Alumunium 4" Warna Putih
	DAUN	Kaca T. 8 mm
SKALA 1 : 40	JUMLAH (LT.1)	1 Unit

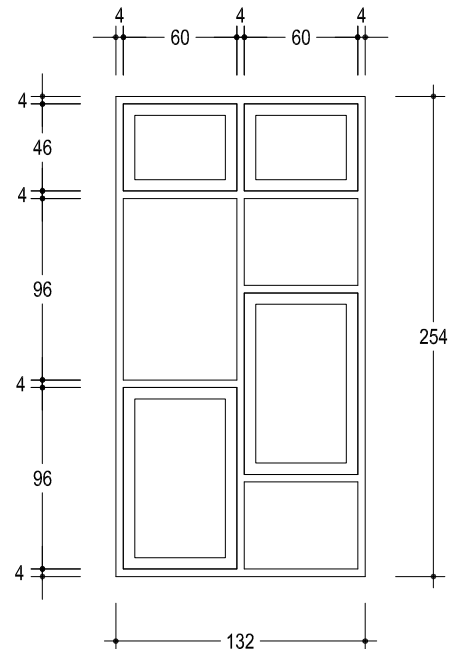


DETAIL J2

	RANGKA	Kusen Alumunium 4" Warna Putih
	DAUN JENDELA	Frame Almunium + Kaca T. 5 mm
SKALA 1 : 40	JUMLAH (LT.1)	2 Unit

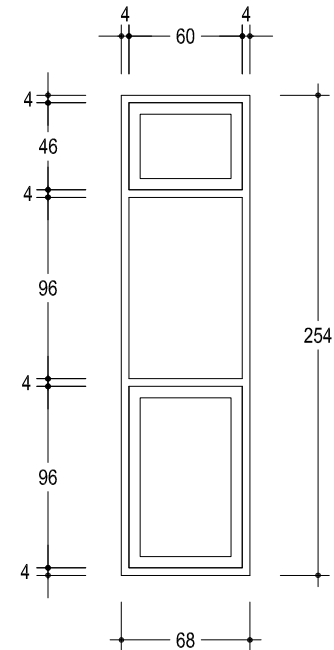

DETAIL J1

	RANGKA	Kusen Alumunium 4" Warna Putih
	DAUN JENDELA	Frame Almunium + Kaca T. 5 mm
SKALA 1 : 40	JUMLAH (LT.1)	2 Unit

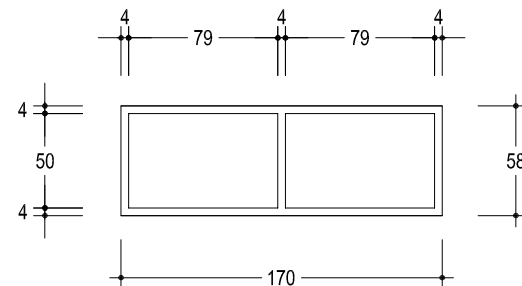

DETAIL J2A

	RANGKA	Kusen Alumunium 4" Warna Putih
	DAUN JENDELA	Kaca T. 5 mm
SKALA 1 : 40	JUMLAH (LT.1)	1 Unit



PEMARINTAH PROVINSI JAMBI
RUMAH SAKIT JIWA DAERAH
Jl. Dr. Purwadi No. KM. 9,5 Kenali Besar, Alam Barajo,
Kota Jambi, Jambi 36129

PEKERJAAN

PEMBANGUNAN GEDUNG
ASSESSMENT CENTRE

LOKASI

RSJD PROVINSI JAMBI

MENGETAHUI

PEJABAT PEMBUAT KOMITMEN (PPK)
RUMAH SAKIT JIWA DAERAH
PROVINSI JAMBI


DWI KUSWAN
NIP. 19740729 200604 1 010


DIPERIKSA

PEJABAT PELAKSANA TEKNIS KEGIATAN (PPTK)
RUMAH SAKIT JIWA DAERAH
PROVINSI JAMBI


DWI KUSWAN
NIP. 19820630 200604 1 014

DIPERIKSA

PENGELOLA TEKNIS KEGIATAN
DINAS PUER PROVINSI JAMBI

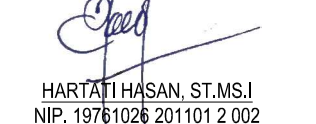
HARTATI HASAN, ST.MS.I
NIP. 19761026 201101 2 002

DIPERIKSA

KONSULTAN INDIVIDU
RUMAH SAKIT JIWA DAERAH
PROVINSI JAMBI


M. RAIS, ST

DIPERIKSA

KONSULTAN PERENCANA
CV. PRATAMA KONSULTAN


ERVAN AULIA, ST
Team Leader

DIGAMBAR

KONSULTAN PERENCANA
CV. PRATAMA KONSULTAN


RUSMIN NURYADIN
Draftman


NAMA GAMBAR

SKALA

NAMA GAMBAR &
SKALA TERCANTUM

KONSULTAN PERENCANA

CV. PRATAMA KONSULTAN

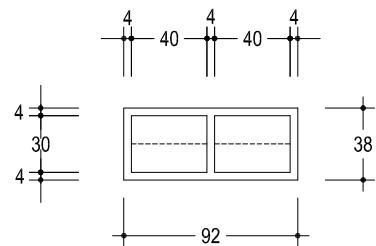

DETAIL V2

	RANGKA	Kusen Alumunium 4" Warna Putih
		DAUN JENDELA
		Kaca T. 5 mm
SKALA 1 : 40	JUMLAH (LT.1)	5 Unit



PEMARINTAH PROVINSI JAMBI
RUMAH SAKIT JIWA DAERAH
Jl. Dr. Purwadi No. KM. 9,5 Kenali Besar, Alam Barajo,
Kota Jambi, Jambi 36129

PEKERJAAN

PEMBANGUNAN GEDUNG
ASSESMENT CENTRE

LOKASI

RSJD PROVINSI JAMBI

MENGETAHUI
PEJABAT PEMBUAT KOMITMEN (PPK)
RUMAH SAKIT JIWA DAERAH
PROVINSI JAMBI
DR. IYAN HENDRAWAN
NIP. 19740729 200604 1 010

DIPERIKSA
PEJABAT PELAKSANA TEKNIS KEGIATAN (PPTK)
RUMAH SAKIT JIWA DAERAH
PROVINSI JAMBI
DWI KUSWANTO
NIP. 19820630 200604 1 014

DIPERIKSA
PENGELOLA TEKNIS KEGIATAN
DINAS PUPR PROVINSI JAMBI
HARTATI HASAN, ST.MS.I
NIP. 19761026 201101 2 002

DIPERIKSA
KONSULTAN INDIVIDU
RUMAH SAKIT JIWA DAERAH
PROVINSI JAMBI
M. RAIS, ST

DIPERIKSA
KONSULTAN PERENCANA
CV. PRATAMA KONSULTAN
ERVAN AULIA ST
Team Leader

DIGAMBAR
KONSULTAN PERENCANA
CV. PRATAMA KONSULTAN
RUSMIN NURYADIN
Draftman

NAMA GAMBAR

SKALA

NAMA GAMBAR &
SKALA TERCANTUM

KONSULTAN PERENCANA

CV. PRATAMA KONSULTAN



PEMARINTAH PROVINSI JAMBI
RUMAH SAKIT JIWA DAERAH
Jl. Dr. Purwadi No. KM. 9,5 Kenali Besar, Alam Barajo,
Kota Jambi, Jambi 36129

PEKERJAAN

PEMBANGUNAN GEDUNG
ASSESSMENT CENTRE

LOKASI

RSJD PROVINSI JAMBI

MENGETAHUI

PEJABAT PEMBUAT KOMITMEN (PPK)
RUMAH SAKIT JIWA DAERAH
PROVINSI JAMBI
DR. IYAN HENDRAWAN
NIP. 19740729 200604 1 010

DIPERIKSA

PEJABAT PELAKSANA TEKNIS KEGIATAN (PPTK)
RUMAH SAKIT JIWA DAERAH
PROVINSI JAMBI
DWI KUSWANTO
NIP. 19820630 200604 1 014

DIPERIKSA

PENGELOLA TEKNIS KEGIATAN
DINAS PUPR PROVINSI JAMBI

HARTATI HASAN, ST.MS.I
NIP. 19761026 201101 2 002

DIPERIKSA

KONSULTAN INDIVIDU
RUMAH SAKIT JIWA DAERAH
PROVINSI JAMBI

M. RAIS, ST

DIPERIKSA

KONSULTAN PERENCANA
CV. PRATAMA KONSULTAN

ERVAN AULIA, ST
Team Leader

DIGAMBAR

KONSULTAN PERENCANA
CV. PRATAMA KONSULTAN

RUSMIN NURYADIN
Draftman


NAMA GAMBAR

SKALA


NAMA GAMBAR &
SKALA TERCANTUM

KONSULTAN PERENCANA

CV. PRATAMA KONSULTAN

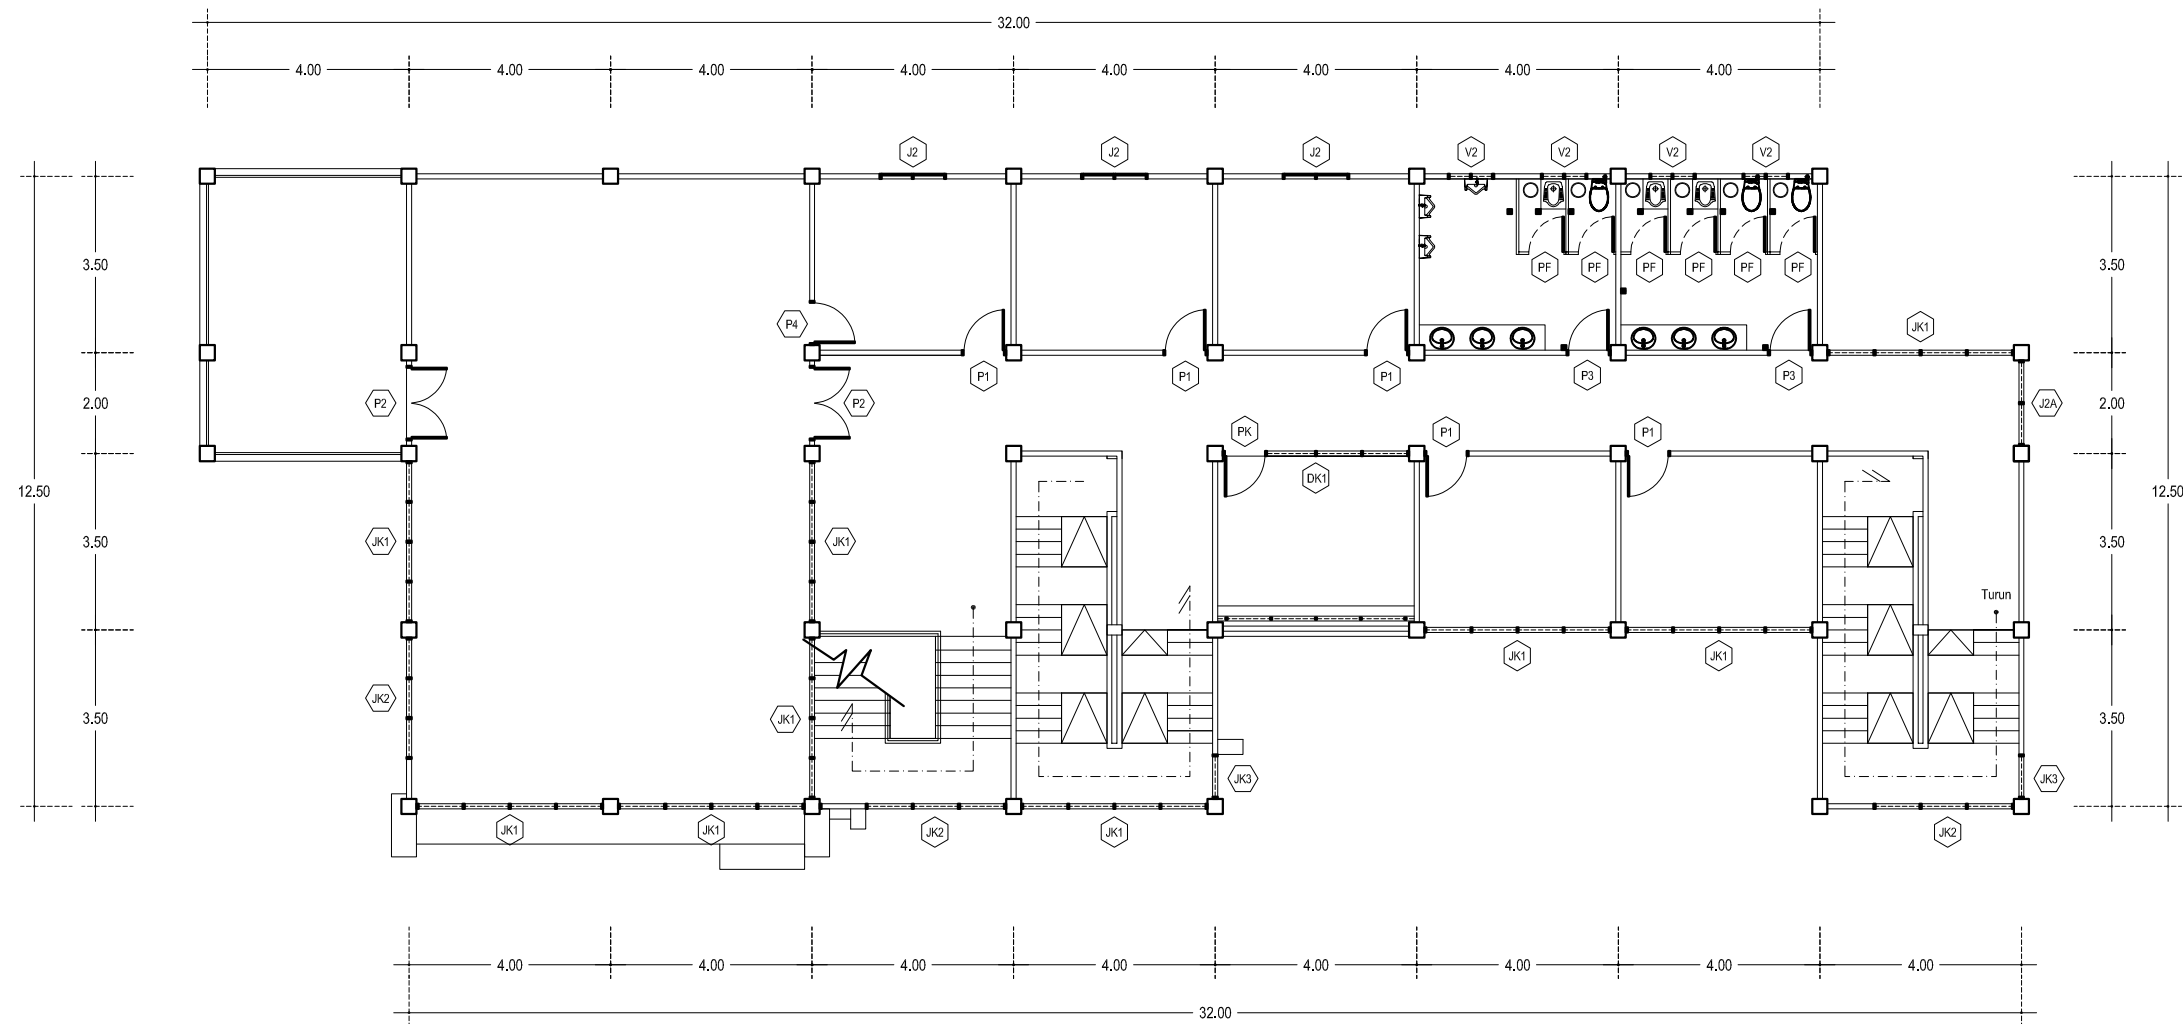


DENAH PERLETAKKAN KUSEN LANTAI 2
SKALA 1 : 150

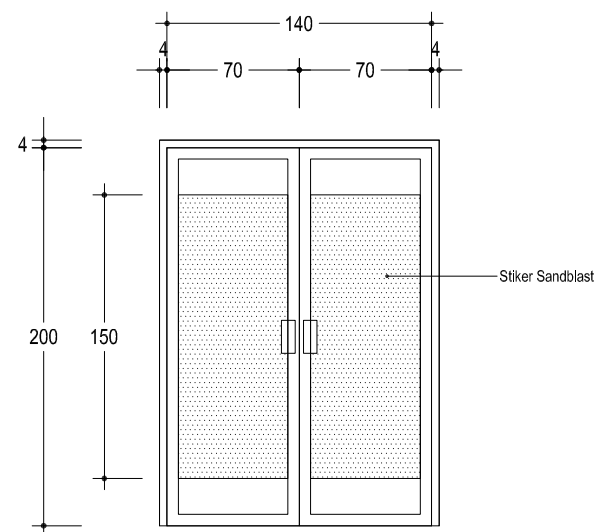


DETAIL P2

	RANGKA	Kusen Alumunium 4" Warna Putih
	DAUN PINTU	Frame Almunium + Kaca T. 8 mm
SKALA 1 : 40	JUMLAH (LT.2)	2 Unit

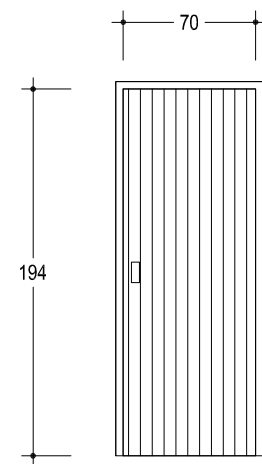


DETAIL P3

	RANGKA	Kusen Alumunium 4" Warna Putih
	DAUN PINTU	Pintu Almunium 70x194x3 cm
SKALA 1 : 40	JUMLAH (LT.2)	2 Unit

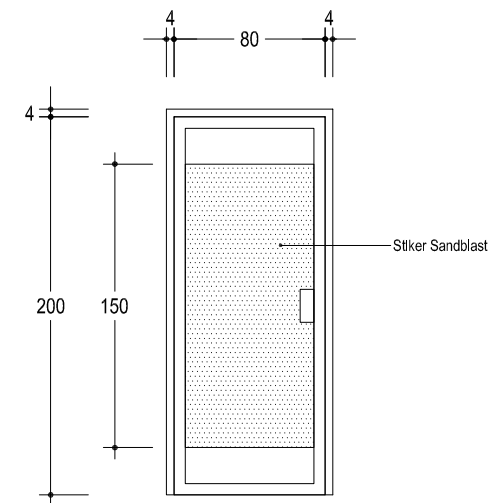

DETAIL P1

	RANGKA	Kusen Alumunium 4" Warna Putih
	DAUN PINTU	Frame Almunium + Kaca T. 8 mm
SKALA 1 : 40	JUMLAH (LT.2)	5 Unit

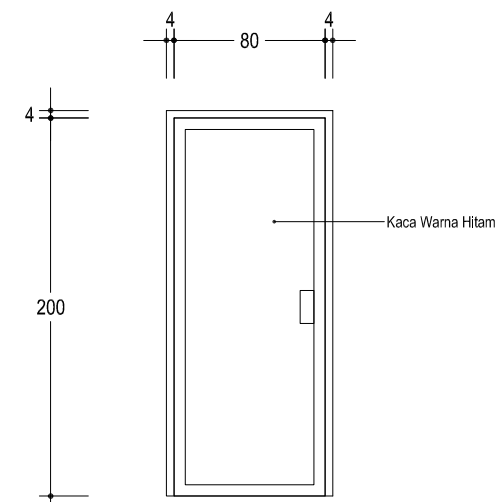

DETAIL P4

	RANGKA	Kusen Alumunium 4" Warna Putih
	DAUN PINTU	Frame Almunium + Kaca T. 8 mm
SKALA 1 : 40	JUMLAH (LT.2)	1 Unit



PEMARINTAH PROVINSI JAMBI
RUMAH SAKIT JIWA DAERAH
Jl. Dr. Purwadi No. KM. 9,5 Kenali Besar, Alam Barajo,
Kota Jambi, Jambi 36129

PEKERJAAN

PEMBANGUNAN GEDUNG
ASSESSMENT CENTRE

LOKASI

RSJD PROVINSI JAMBI

MENGETAHUI

PEJABAT PEMBUAT KOMITMEN (PPK)
RUMAH SAKIT JIWA DAERAH
PROVINSI JAMBI
DR. JAWA HENDRAWAN
NIP. 19740729 200604 1 010

DIPERIKSA

PEJABAT PELAKSANA TEKNIS KEGIATAN (PPTK)
RUMAH SAKIT JIWA DAERAH
PROVINSI JAMBI
DWI KUSWANTO
NIP. 19820630 200604 1 014

DIPERIKSA

PENGELOLA TEKNIS KEGIATAN
DINAS PUER PROVINSI JAMBI

HARTATI HASAN, ST.MS.I
NIP. 19761026 201101 2 002

DIPERIKSA

KONSULTAN INDIVIDU
RUMAH SAKIT JIWA DAERAH
PROVINSI JAMBI

M. RAIS, ST

DIPERIKSA

KONSULTAN PERENCANA
CV. PRATAMA KONSULTAN

ERVAN AULIA, ST
Team Leader

DIGAMBAR

KONSULTAN PERENCANA
CV. PRATAMA KONSULTAN

RUSMIN NURYADIN
Draftman


NAMA GAMBAR

SKALA

NAMA GAMBAR &
SKALA TERCANTUM


KONSULTAN PERENCANA

CV. PRATAMA KONSULTAN

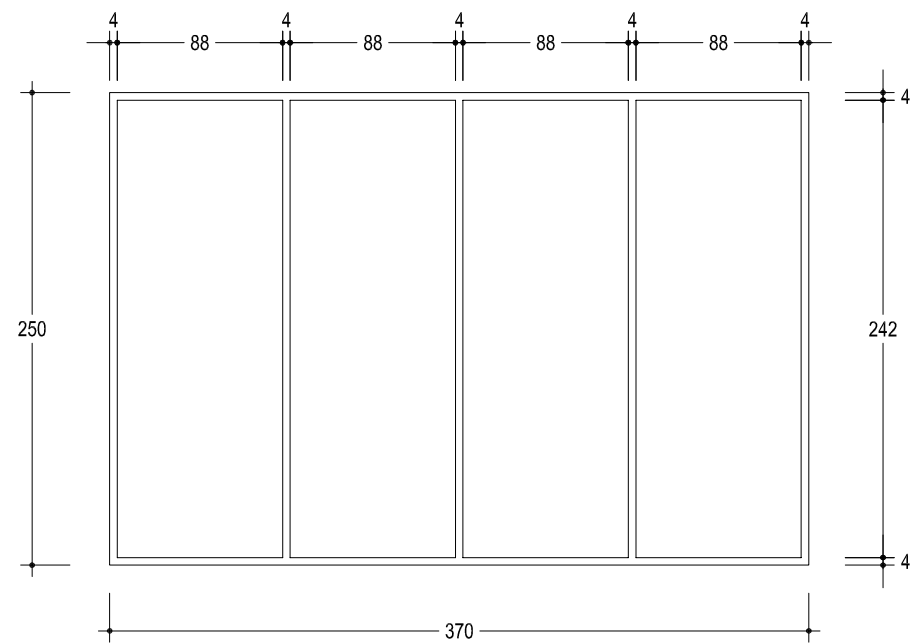


DETAIL JK1

	RANGKA	Kusen Alumunium 4" Warna Putih
	DAUN	Kaca T. 8 mm
SKALA 1 : 40	JUMLAH (LT.2)	10 Unit

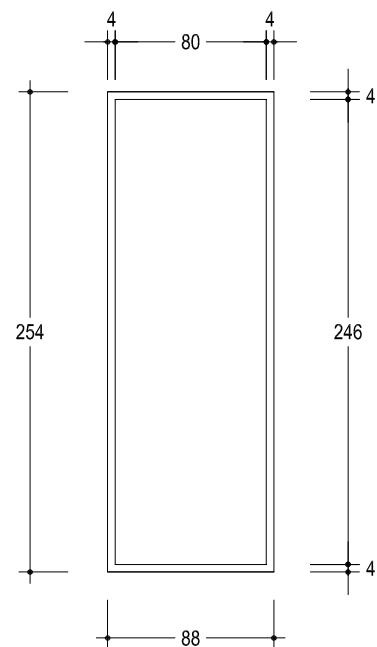


DETAIL JK3

	RANGKA	Kusen Alumunium 4" Warna Putih
	DAUN	Kaca T. 8 mm
SKALA 1 : 40	JUMLAH (LT.2)	2 Unit

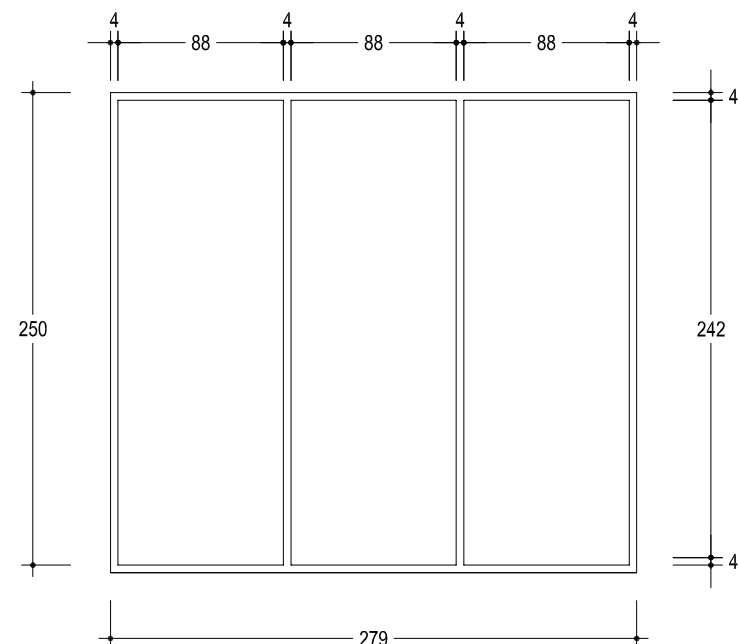

DETAIL JK2

	RANGKA	Kusen Alumunium 4" Warna Putih
	DAUN	Kaca T. 8 mm
SKALA 1 : 40	JUMLAH (LT.2)	3 Unit

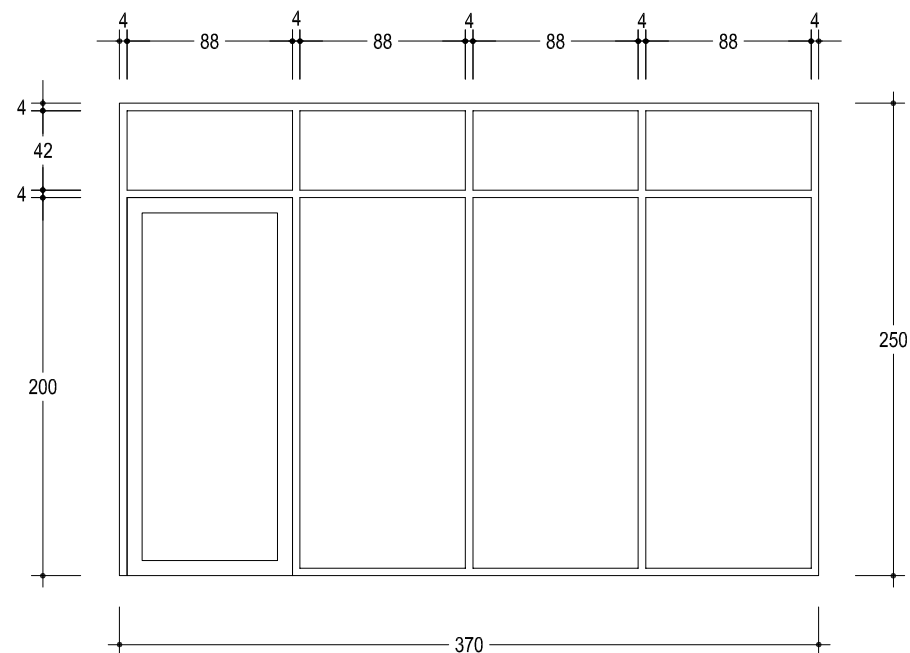

DETAIL DK1

	RANGKA	Kusen Alumunium 4" Warna Putih
	DAUN	Frame Almunium + Kaca T. 8 mm
SKALA 1 : 40	JUMLAH (LT.2)	1 Unit



PEMARINTAH PROVINSI JAMBI
RUMAH SAKIT JIWA DAERAH
Jl. Dr. Purwadi No. KM. 9,5 Kenali Besar, Alam Barajo,
Kota Jambi, Jambi 36129

PEKERJAAN

PEMBANGUNAN GEDUNG
ASSESSMENT CENTRE

LOKASI

RSJD PROVINSI JAMBI

MENGETAHUI

PEJABAT PEMBUAT KOMITMEN (PPK)
RUMAH SAKIT JIWA DAERAH
PROVINSI JAMBI
Bpk. IWAY HENDRAWAN
NIP. 19740729 200604 1 010

DIPERIKSA

PEJABAT PELAKSANA TEKNIK KEGIATAN (PPTK)
RUMAH SAKIT JIWA DAERAH
PROVINSI JAMBI
Dwi Kuswanto
NIP. 19820630 200604 1 014

DIPERIKSA

PENGELOLA TEKNIK KEGIATAN
DINAS PUPA PROVINSI JAMBI

HARTATI HASAN, ST.MS.I
NIP. 19761026 201101 2 002

DIPERIKSA

KONSULTAN INDIVIDU
RUMAH SAKIT JIWA DAERAH
PROVINSI JAMBI

M. RAIS, ST

DIPERIKSA

KONSULTAN PERENCANA
CV. PRATAMA KONSULTAN

ERVAN AULIA ST
Team Leader

DIGAMBAR

KONSULTAN PERENCANA
CV. PRATAMA KONSULTAN

RUSMIN NURYADIN
Draftman

NAMA GAMBAR

SKALA

NAMA GAMBAR &
SKALA TERCANTUM

KONSULTAN PERENCANA

CV. PRATAMA KONSULTAN



PEMARINTAH PROVINSI JAMBI
RUMAH SAKIT JIWA DAERAH
Jl. Dr. Purwadi No. KM. 9,5 Kenali Besar, Alam Barajo,
Kota Jambi, Jambi 36129

PEKERJAAN

PEMBANGUNAN GEDUNG
ASSESSMENT CENTRE

LOKASI

RSJD PROVINSI JAMBI

MENGETAHUI



DIPERIKSA

PEJABAT PELAKSANA TEKNIK KEGIATAN (PPTK)
RUMAH SAKIT JIWA DAERAH
PROVINSI JAMBI

DWI KUSWANTO
NIP. 19820630 200604 1 014

DIPERIKSA

PENGELOLA TEKNIK KEGIATAN
DINAS PUER PROVINSI JAMBI

HARTATI HASAN, ST.MS.I
NIP. 19761026 201101 2 002

DIPERIKSA

KONSULTAN INDIVIDU
RUMAH SAKIT JIWA DAERAH
PROVINSI JAMBI

M. RAIS, ST

DIPERIKSA

KONSULTAN PERENCANA
CV. PRATAMA KONSULTAN

ERVAN AULIA, ST
Team Leader

DIGAMBAR

KONSULTAN PERENCANA
CV. PRATAMA KONSULTAN

RUSMIN NURYADIN
Draftman


NAMA GAMBAR

SKALA


NAMA GAMBAR &
SKALA TERCANTUM

KONSULTAN PERENCANA

CV. PRATAMA KONSULTAN

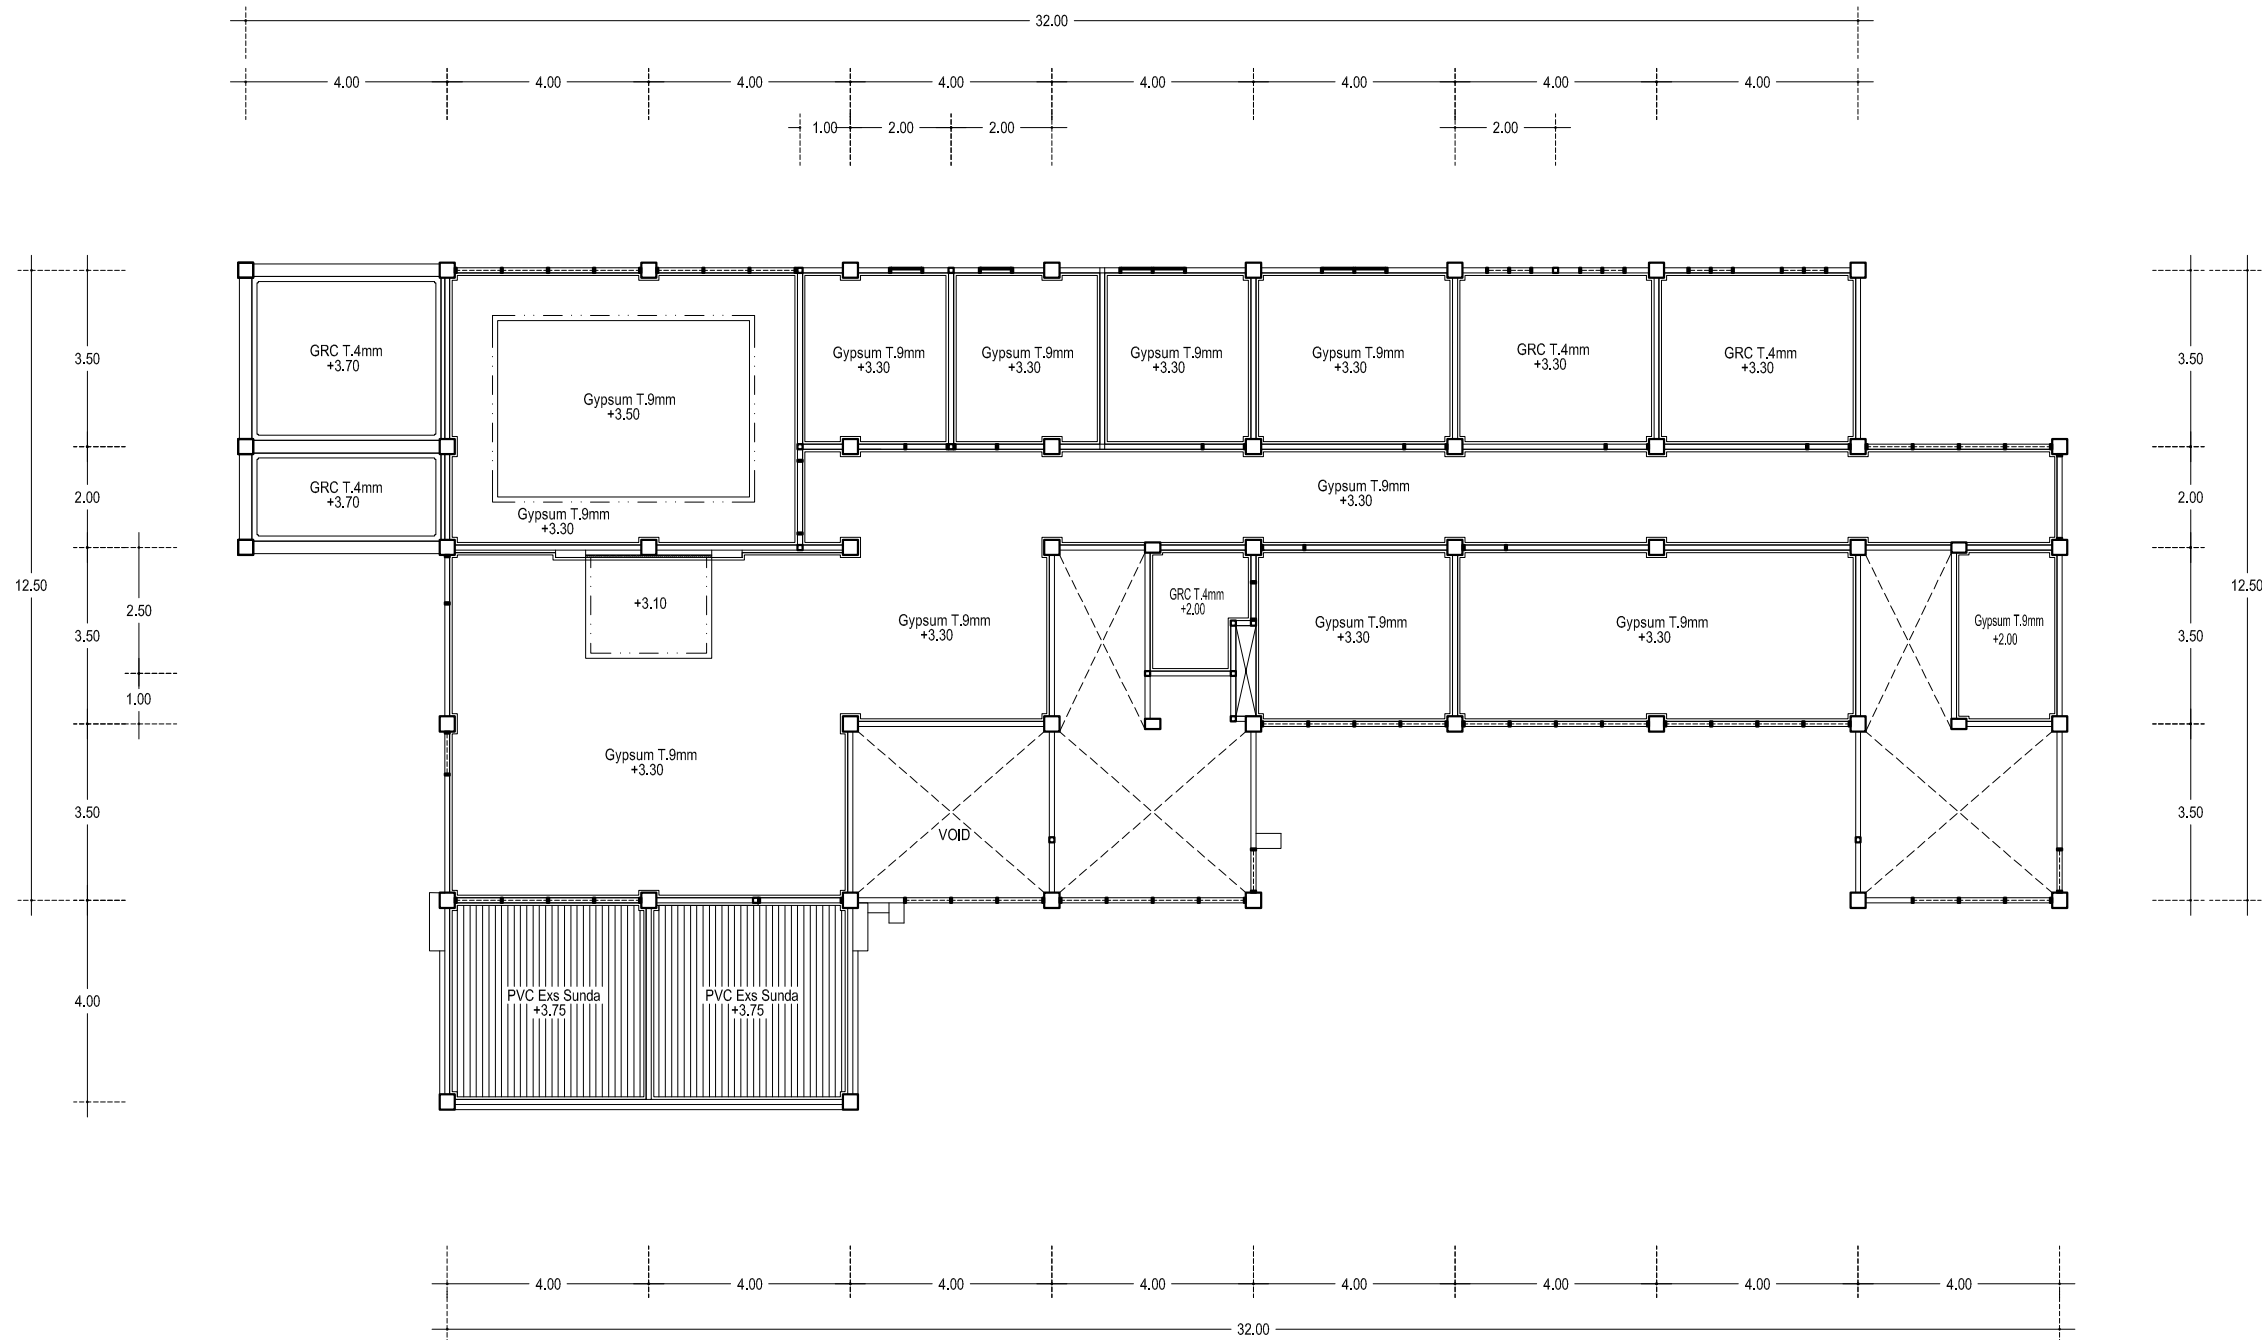

DENAH RENC. PLAFOND LANTAI 1
SKALA 1 : 150

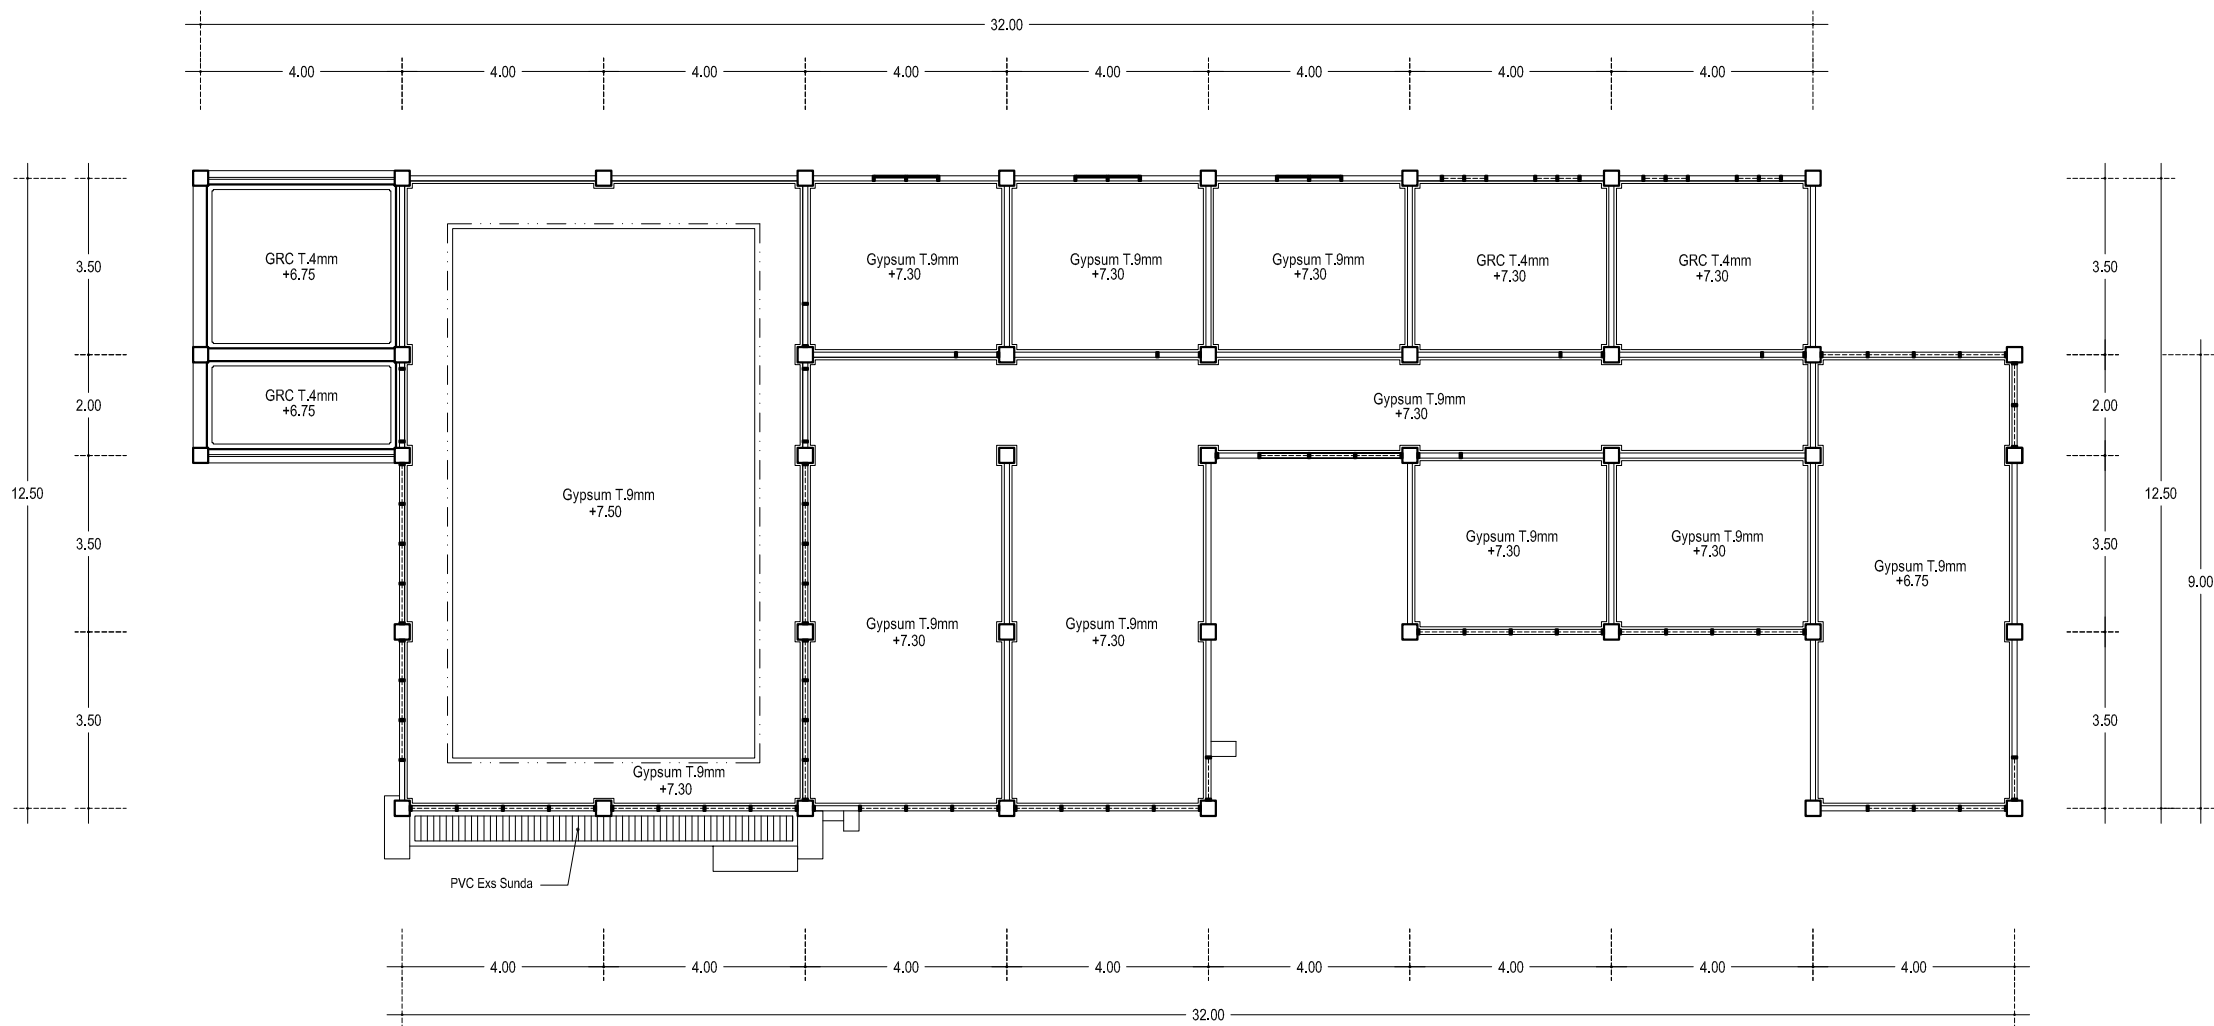

DENAH RENC. PLAFOND LANTAI 2
SKALA 1 : 150



PEMARINTAH PROVINSI JAMBI
RUMAH SAKIT JIWA DAERAH
Jl. Dr. Purwadi No. KM. 9,5 Kenali Besar, Alam Barajo,
Kota Jambi, Jambi 36129

PEKERJAAN

PEMBANGUNAN GEDUNG
ASSESSMENT CENTRE

LOKASI

RSJD PROVINSI JAMBI

MENGETAHUI

PEJABAT PEMBUAT KOMITMEN (PPK)
RUMAH SAKIT JIWA DAERAH
PROVINSI JAMBI
DR. IYAN HENDRAWAN
NIP. 19740729 200604 1 010

DIPERIKSA

PEJABAT PELAKSANA TEKNIS KEGIATAN (PPTK)
RUMAH SAKIT JIWA DAERAH
PROVINSI JAMBI
DWI KUSWANTO
NIP. 19820630 200604 1 014

DIPERIKSA

PENGELOLA TEKNIS KEGIATAN
DINAS PUER PROVINSI JAMBI
HARTATI HASAN, ST.MS.I
NIP. 19761026 201101 2 002

DIPERIKSA

KONSULTAN INDIVIDU
RUMAH SAKIT JIWA DAERAH
PROVINSI JAMBI
M. RAIS, ST

DIPERIKSA

KONSULTAN PERENCANA
CV. PRATAMA KONSULTAN
ERVAN AULIA, ST
Team Leader

DIGAMBAR

KONSULTAN PERENCANA
CV. PRATAMA KONSULTAN
RUSMIN NURYADIN
Draftman


NAMA GAMBAR

SKALA


NAMA GAMBAR &
SKALA TERCANTUM

KONSULTAN PERENCANA

CV. PRATAMA KONSULTAN

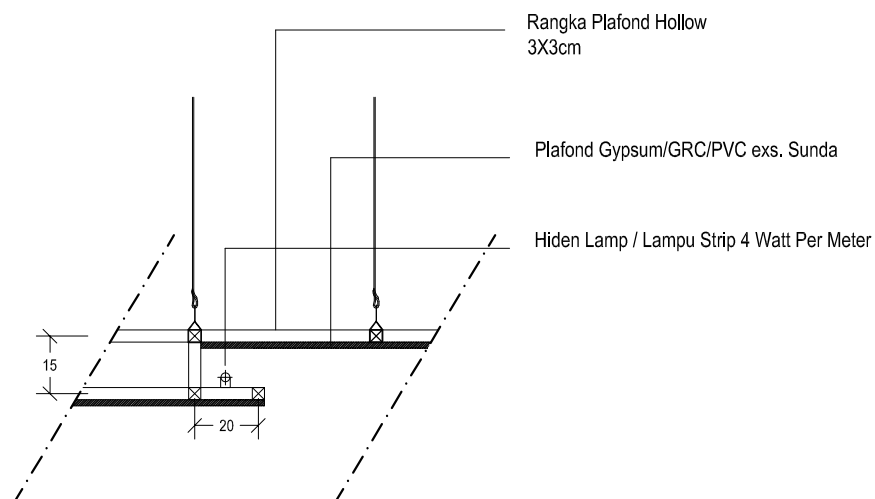

DETAIL PLAFOND
SKALA 1 : 20

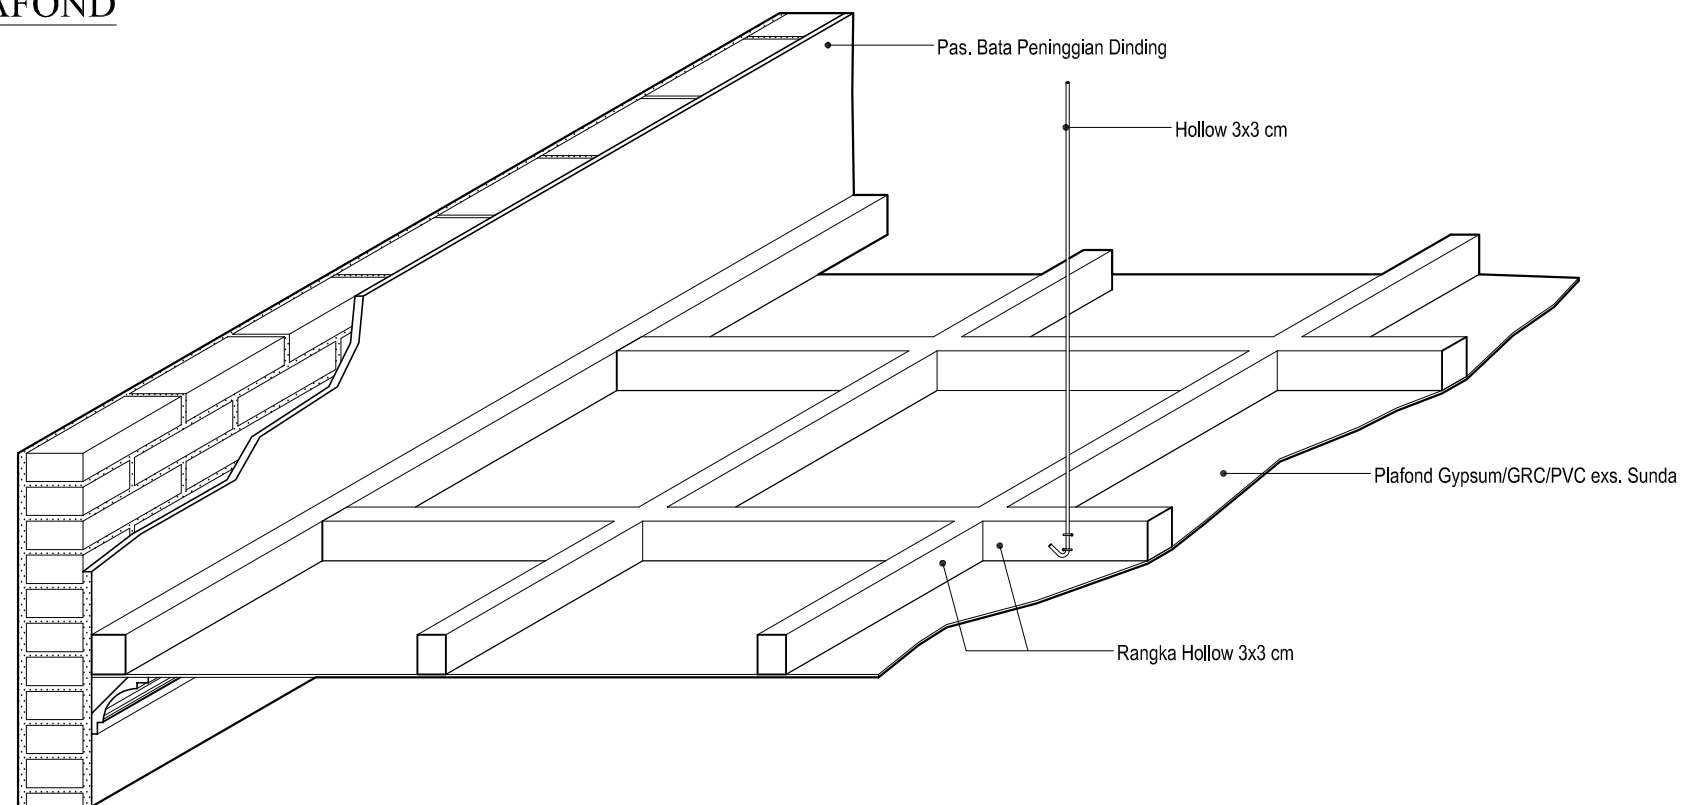

PERSPEKTIF PLAFOND
SKALA 1 : 20



PEMARINTAH PROVINSI JAMBI
RUMAH SAKIT JIWA DAERAH
Jl. Dr. Purwadi No. KM. 9,5 Kenali Besar, Alam Barajo,
Kota Jambi, Jambi 36129

PEKERJAAN

PEMBANGUNAN GEDUNG
ASSESSMENT CENTRE

LOKASI

RSJD PROVINSI JAMBI

MENGETAHUI

PEJABAT PEMBUAT KOMITMEN (PPK)
RUMAH SAKIT JIWA DAERAH
PROVINSI JAMBI
DR. IYAH HENDRAWAN
NIP. 19740729 200604 1 010

DIPERIKSA

PEJABAT PELAKSANA TEKNIS KEGIATAN (PPTK)
RUMAH SAKIT JIWA DAERAH
PROVINSI JAMBI
DWI KUSWANTO
NIP. 19820630 200604 1 014

DIPERIKSA

PENGELOLA TEKNIS KEGIATAN
DINAS PUPA PROVINSI JAMBI
HARTATI HASAN, ST.MS.I
NIP. 19761026 201101 2 002

DIPERIKSA

KONSULTAN INDIVIDU
RUMAH SAKIT JIWA DAERAH
PROVINSI JAMBI
M. RAIS, ST

DIPERIKSA

KONSULTAN PERENCANA
CV. PRATAMA KONSULTAN
ERVAN AULIA ST
Team Leader

DIGAMBAR

KONSULTAN PERENCANA
CV. PRATAMA KONSULTAN
RUSMIN NURYADIN
Draftman

NAMA GAMBAR


SKALA

NAMA GAMBAR &
SKALA TERCANTUM

KONSULTAN PERENCANA

CV. PRATAMA KONSULTAN



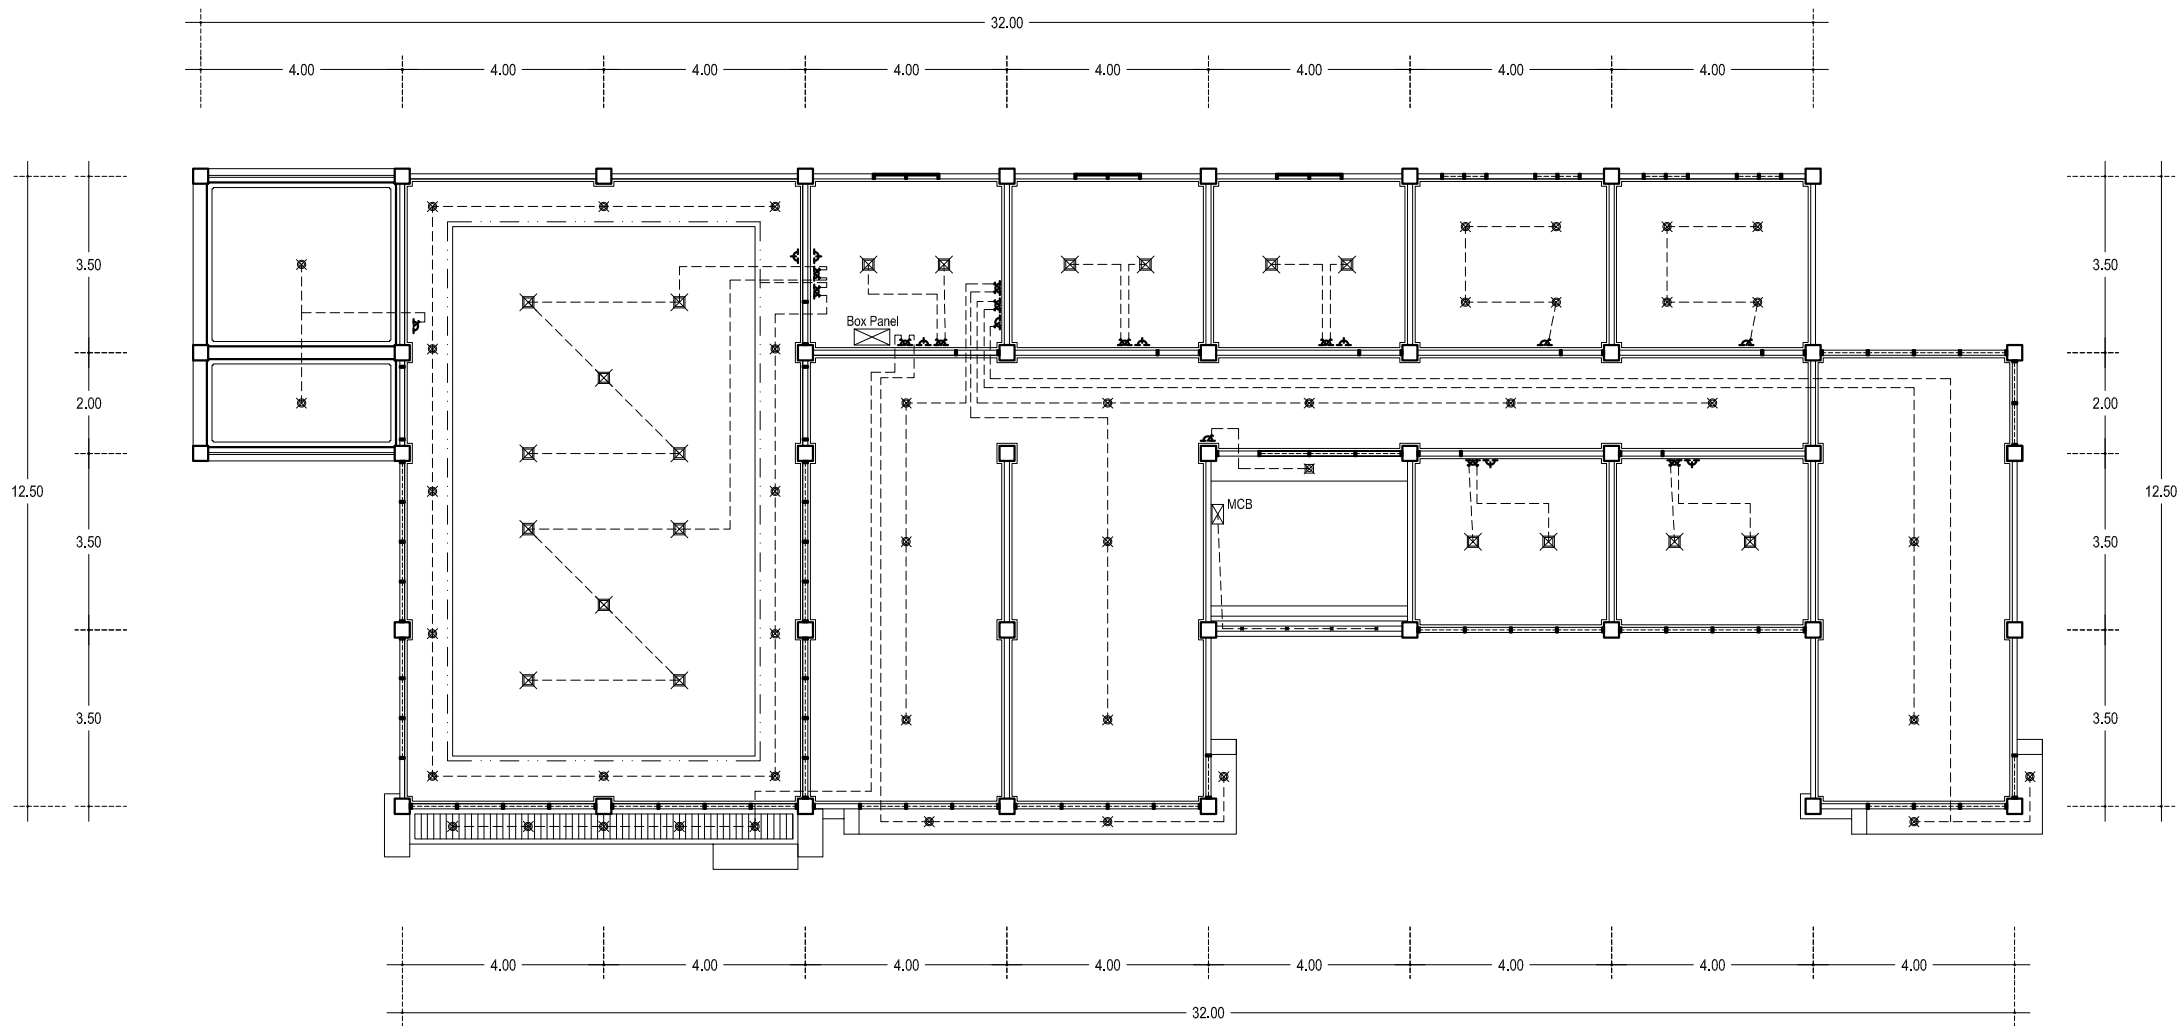

DENAH RENC. INSTALASI LISTRIK LANTAI 2
SKALA 1 : 150



PEMARINTAH PROVINSI JAMBI
RUMAH SAKIT JIWA DAERAH
Jl. Dr. Purwadi No. KM. 9,5 Kenali Besar, Alam Barajo,
Kota Jambi, Jambi 36129

PEKERJAAN

PEMBANGUNAN GEDUNG
ASSESSMENT CENTRE

LOKASI

RSJD PROVINSI JAMBI

MENGETAHUI

PEJABAT PEMBUAT KOMITMEN (PPK)
RUMAH SAKIT JIWA DAERAH
PROVINSI JAMBI
DR. IYAN HENDRAWAN
NIP. 19740729 200604 1 010

DIPERIKSA

PEJABAT PELAKSANA TEKNIK KEGIATAN (PPTK)
RUMAH SAKIT JIWA DAERAH
PROVINSI JAMBI
DWI KUSWANTO
NIP. 19820630 200604 1 014

DIPERIKSA

PENGELOLA TEKNIK KEGIATAN
DINAS PUPA PROVINSI JAMBI

HARTATI HASAN, ST.MS.I
NIP. 19761026 201101 2 002

DIPERIKSA

KONSULTAN INDIVIDU
RUMAH SAKIT JIWA DAERAH
PROVINSI JAMBI

M. RAIS, ST

DIPERIKSA

KONSULTAN PERENCANA
CV. PRATAMA KONSULTAN

ERVAN AULIA, ST
Team Leader

DIGAMBAR

KONSULTAN PERENCANA
CV. PRATAMA KONSULTAN

RUSMIN NURYADIN
Draftman


NAMA GAMBAR

SKALA

NAMA GAMBAR &
SKALA TERCANTUM


KONSULTAN PERENCANA

CV. PRATAMA KONSULTAN

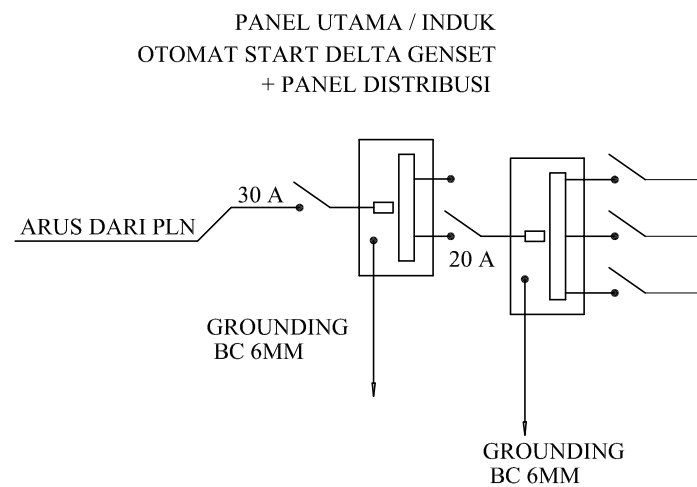

SCHEDUL PANEL PENERANGAN									
KABEL		Lampu LED Kotak 20 Watt	LP. DOWN LIGHT 15 Watt	Hidden Lamp +/- 4 Watt / Meter ----	STOP KONTAK 200 Watt	STOP KONTAK AC 200 Watt	SAKLAR		BEBAN DALAM VA
1.1	NYA 2.5 PVC Ø1.5"	16	53	30 M'	8	11	10	8	4990 VA
1.2	CADANGAN	-	-	-	-	-	-	-	VA
JUMLAH		16	53	30 M'	8	11	10	8	4990 VA

DIAGRAM KELISTRIKAN LT.1
TANPA SKALA

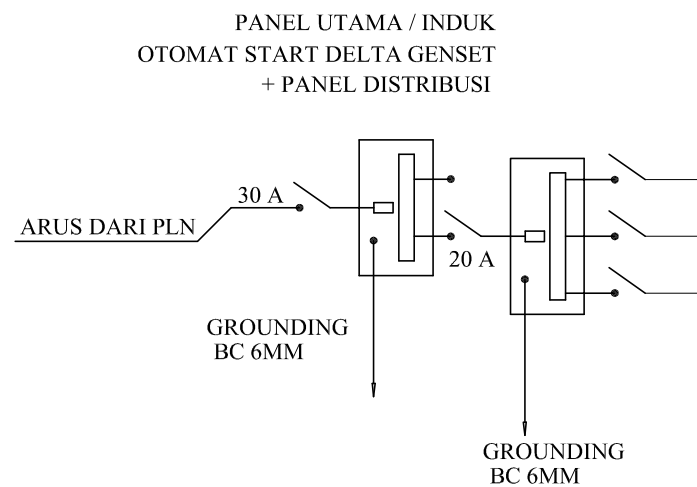

SCHEDUL PANEL PENERANGAN									
KABEL		Lampu LED Kotak 20 Watt	LP. DOWN LIGHT 15 Watt	Hidden Lamp +/- 4 Watt / Meter ----	STOP KONTAK 200 Watt	STOP KONTAK AC 200 Watt	SAKLAR		BEBAN DALAM VA
2.1	NYA 2.5 PVC Ø1.5"	20	43	33,8 M'	7	11	7	10	4781 VA
2.2	CADANGAN	-	-	-	-	-	-	-	VA
JUMLAH		20	43	33,8 M'	7	11	7	10	4781 VA

DIAGRAM KELISTRIKAN LT.2
TANPA SKALA



PEMARINTAH PROVINSI JAMBI
RUMAH SAKIT JIWA DAERAH
Jl. Dr. Purwadi No. KM. 9,5 Kenali Besar, Alam Barajo,
Kota Jambi, Jambi 36129

PEKERJAAN

PEMBANGUNAN GEDUNG
ASSESMENT CENTRE

LOKASI

RSJD PROVINSI JAMBI

MENGETAHUI

PEJABAT PEMBUAT KOMITMEN (PPK)
RUMAH SAKIT JIWA DAERAH
PROVINSI JAMBI
DR. IWAY HENDRAWAN
NIP. 19740729 200604 1 010

DIPERIKSA

PEJABAT PELAKSANA TEKNIS KEGIATAN (PPTK)
RUMAH SAKIT JIWA DAERAH
PROVINSI JAMBI
DWI KUSWANTO
NIP. 19820630 200604 1 014

DIPERIKSA

PENGELOLA TEKNIS KEGIATAN
DINAS PUPR PROVINSI JAMBI
HARTATI HASAN, ST.MS.I
NIP. 19761026 201101 2 002

DIPERIKSA

KONSULTAN INDIVIDU
RUMAH SAKIT JIWA DAERAH
PROVINSI JAMBI
M. RAIS, ST

DIPERIKSA

KONSULTAN PERENCANA
CV. PRATAMA KONSULTAN
ERVAN AULIA ST
Team Leader

DIGAMBAR

KONSULTAN PERENCANA
CV. PRATAMA KONSULTAN
RUSMIN NURYADIN
Draftman



NAMA GAMBAR

SKALA

NAMA GAMBAR &
SKALA TERCANTUM


KONSULTAN PERENCANA

CV. PRATAMA KONSULTAN

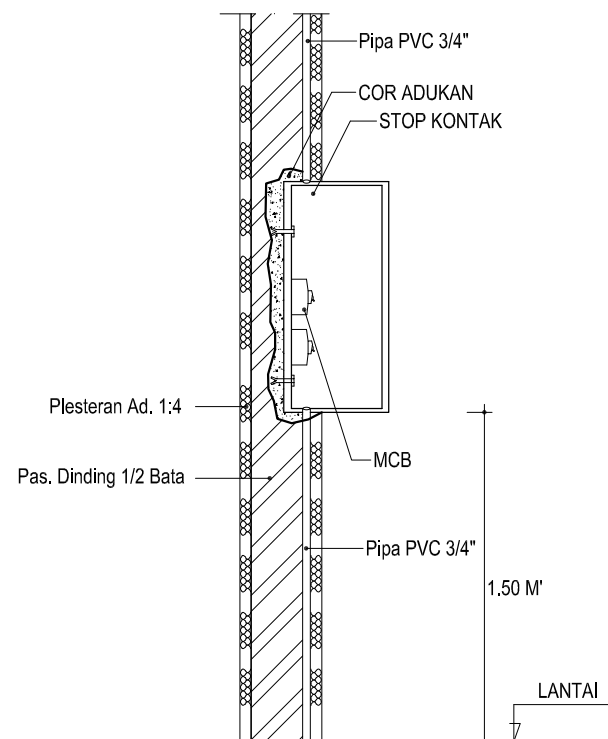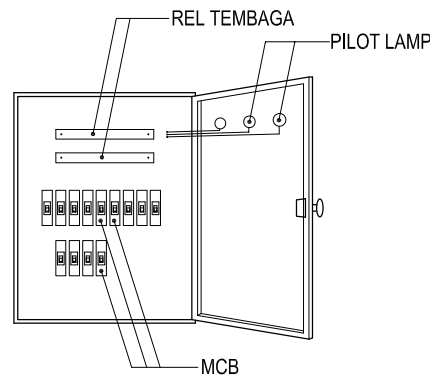


DETAIL PEMASANGAN BOX PANEL

SKALA 1 : 10

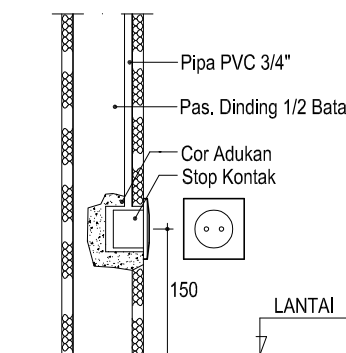


DETAIL STOP KONTAK

SKALA 1 : 10

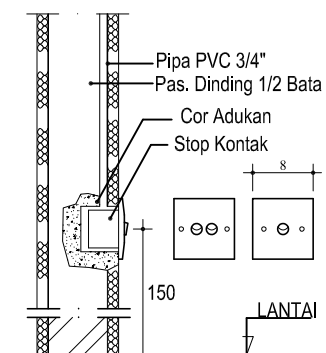

DETAIL SAKLAR

SKALA 1 : 10

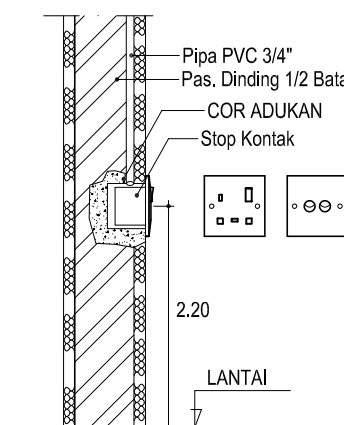

PANEL STOP KONTAK AC

SKALA 1 : 10



PEMARINTAH PROVINSI JAMBI
RUMAH SAKIT JIWA DAERAH
Jl. Dr. Purwadi No. KM. 9,5 Kenali Besar, Alam Barajo,
Kota Jambi, Jambi 36129

PEKERJAAN

PEMBANGUNAN GEDUNG
ASSESSMENT CENTRE

LOKASI

RSJD PROVINSI JAMBI

MENGETAHUI

PEJABAT PEMBUAT KOMITMEN (PPK)
RUMAH SAKIT JIWA DAERAH
PROVINSI JAMBI
DR. IYAN HENDRAWAN
NIP. 19740729 200604 1 010

DIPERIKSA

PEJABAT PELAKSANA TEKNIK KEGIATAN (PPTK)
RUMAH SAKIT JIWA DAERAH
PROVINSI JAMBI
DWI KUSWANTO
NIP. 19820630 200604 1 014

DIPERIKSA

PENGELOLA TEKNIK KEGIATAN
DINAS PUPR PROVINSI JAMBI
HARTATI HASAN, ST.MS.I
NIP. 19761026 201101 2 002

DIPERIKSA

KONSULTAN INDIVIDU
RUMAH SAKIT JIWA DAERAH
PROVINSI JAMBI
M. RAIS, ST

DIPERIKSA

KONSULTAN PERENCANA
CV. PRATAMA KONSULTAN
ERVAN AULIA ST
Team Leader

DIGAMBAR

KONSULTAN PERENCANA
CV. PRATAMA KONSULTAN
RUSMIN NURYADIN
Draftman

NAMA GAMBAR

SKALA

NAMA GAMBAR &
SKALA TERCANTUM

KONSULTAN PERENCANA

CV. PRATAMA KONSULTAN



PEMARINTAH PROVINSI JAMBI
RUMAH SAKIT JIWA DAERAH
Jl. Dr. Purwadi No. KM. 9,5 Kenali Besar, Alam Barajo,
Kota Jambi, Jambi 36129

PEKERJAAN

PEMBANGUNAN GEDUNG
ASSESSMENT CENTRE

LOKASI

RSJD PROVINSI JAMBI

MENGETAHUI
PEJABAT PEMBUAT KOMITMEN (PPK)
RUMAH SAKIT JIWA DAERAH
PROVINSI JAMBI
DR. IYAN HENDRAWAN
NIP. 19740729 200604 1 010

DIPERIKSA
PEJABAT PELAKSANA TEKNIS KEGIATAN (PPTK)
RUMAH SAKIT JIWA DAERAH
PROVINSI JAMBI
DWI KUSWANTO
NIP. 19820630 200604 1 014

DIPERIKSA
PENGELOLA TEKNIS KEGIATAN
DINAS PUER PROVINSI JAMBI
HARTATI HASAN, ST.MS.I
NIP. 19761026 201101 2 002

DIPERIKSA
KONSULTAN INDIVIDU
RUMAH SAKIT JIWA DAERAH
PROVINSI JAMBI
M. RAIS, ST

DIPERIKSA
KONSULTAN PERENCANA
CV. PRATAMA KONSULTAN
ERVAN AULIA, ST
Team Leader

DIGAMBAR
KONSULTAN PERENCANA
CV. PRATAMA KONSULTAN
RUSMIN NURYADIN
Draftman


NAMA GAMBAR

SKALA

NAMA GAMBAR &
SKALA TERCANTUM


KONSULTAN PERENCANA

CV. PRATAMA KONSULTAN

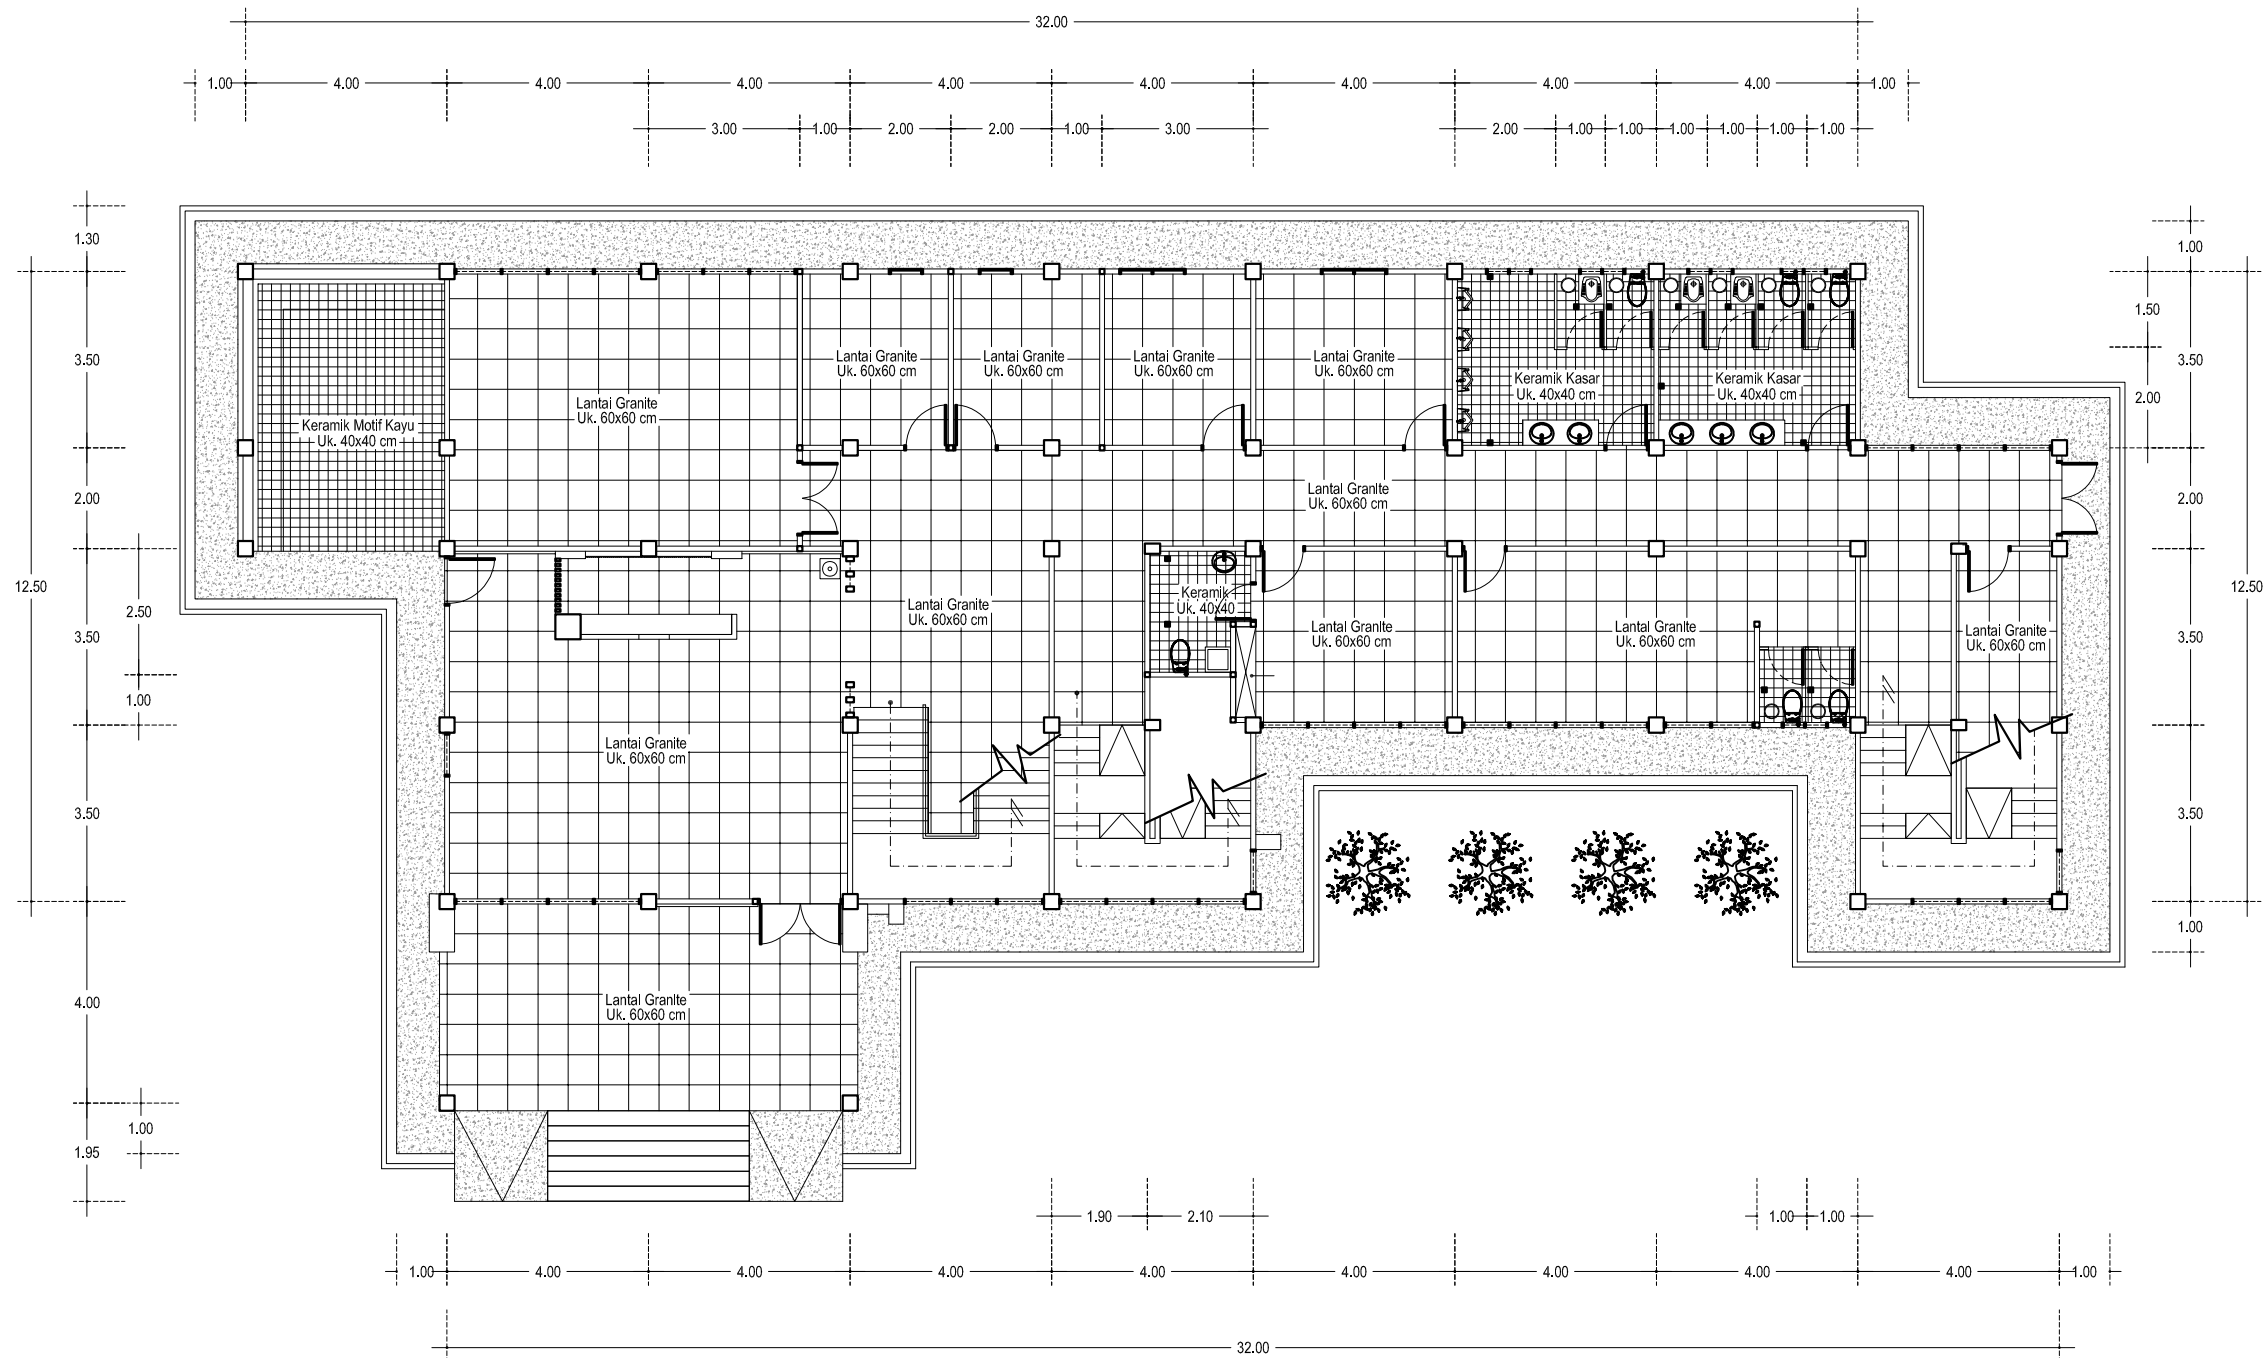

DENAH RENCANA POLA LANTAI 1

SKALA 1 : 150

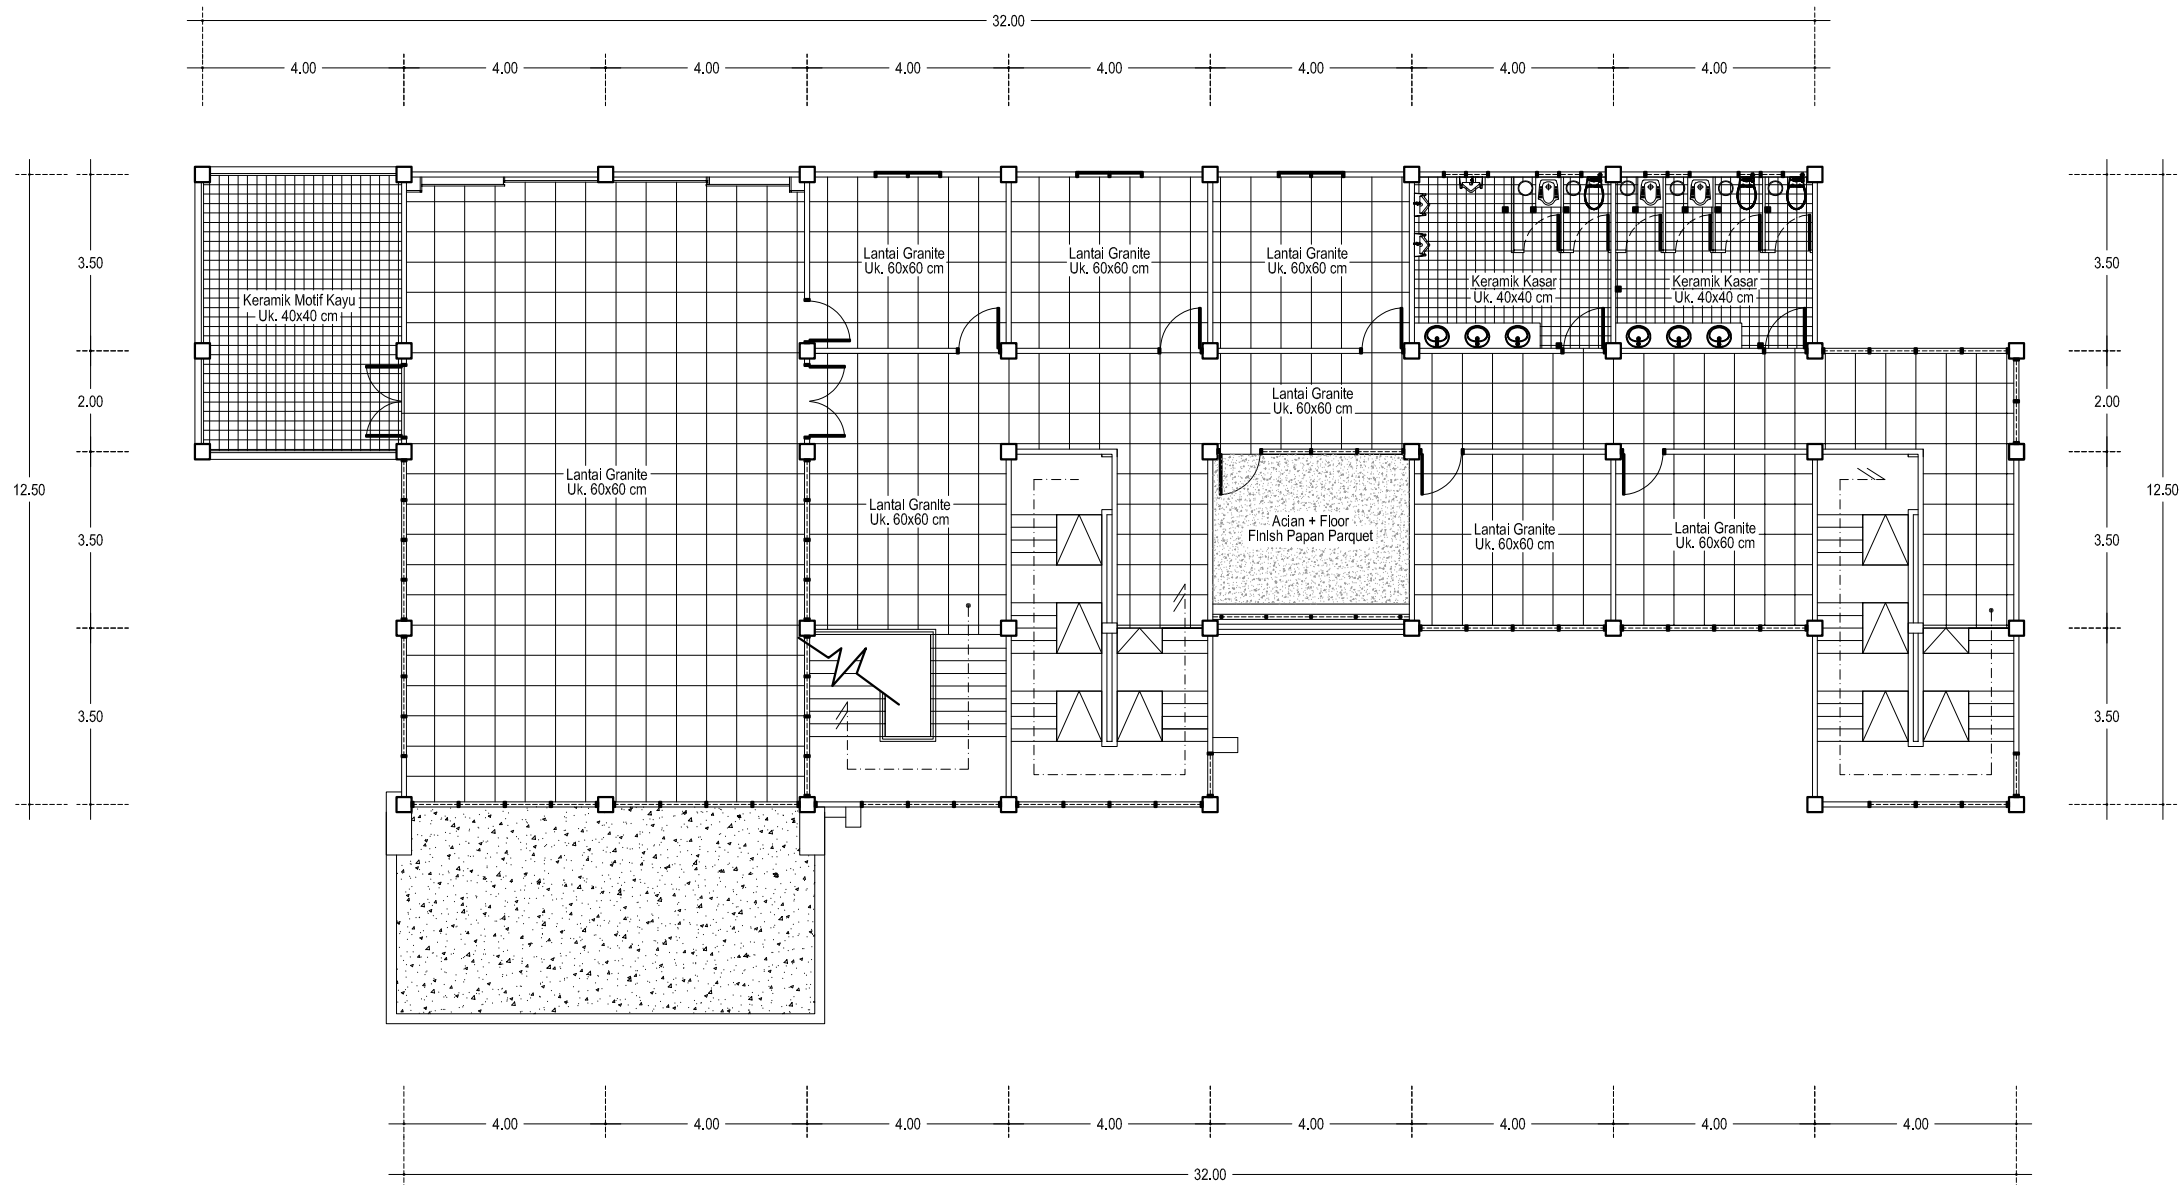

DENAH RENCANA POLA LANTAI 2
SKALA 1 : 150



PEMARINTAH PROVINSI JAMBI
RUMAH SAKIT JIWA DAERAH
Jl. Dr. Purwadi No. KM. 9,5 Kenali Besar, Alam Barajo,
Kota Jambi, Jambi 36129

PEKERJAAN

PEMBANGUNAN GEDUNG
ASSESSMENT CENTRE

LOKASI

RSJD PROVINSI JAMBI

MENGETAHUI
PEJABAT PEMBUAT KOMITMEN (PPK)
RUMAH SAKIT JIWA DAERAH
PROVINSI JAMBI
DR. IYAH HENDRAWAN
NIP. 19740729 200604 1 010

DIPERIKSA
PEJABAT PELAKSANA TEKNIS KEGIATAN (PPTK)
RUMAH SAKIT JIWA DAERAH
PROVINSI JAMBI
DWI KUSWANTO
NIP. 19820630 200604 1 014


DIPERIKSA
PENGELOLA TEKNIS KEGIATAN
DINAS PUPR PROVINSI JAMBI
HARTATI HASAN, ST.MS.I
NIP. 19761026 201101 2 002

DIPERIKSA
KONSULTAN INDIVIDU
RUMAH SAKIT JIWA DAERAH
PROVINSI JAMBI
M. RAIS, ST

DIPERIKSA
KONSULTAN PERENCANA
CV. PRATAMA KONSULTAN
ERVAN AULIA, ST
Team Leader

DIGAMBAR
KONSULTAN PERENCANA
CV. PRATAMA KONSULTAN
RUSMIN NURYADIN
Draftman

NAMA GAMBAR	SKALA
NAMA GAMBAR & SKALA TERCANTUM	
KONSULTAN PERENCANA	
CV. PRATAMA KONSULTAN	

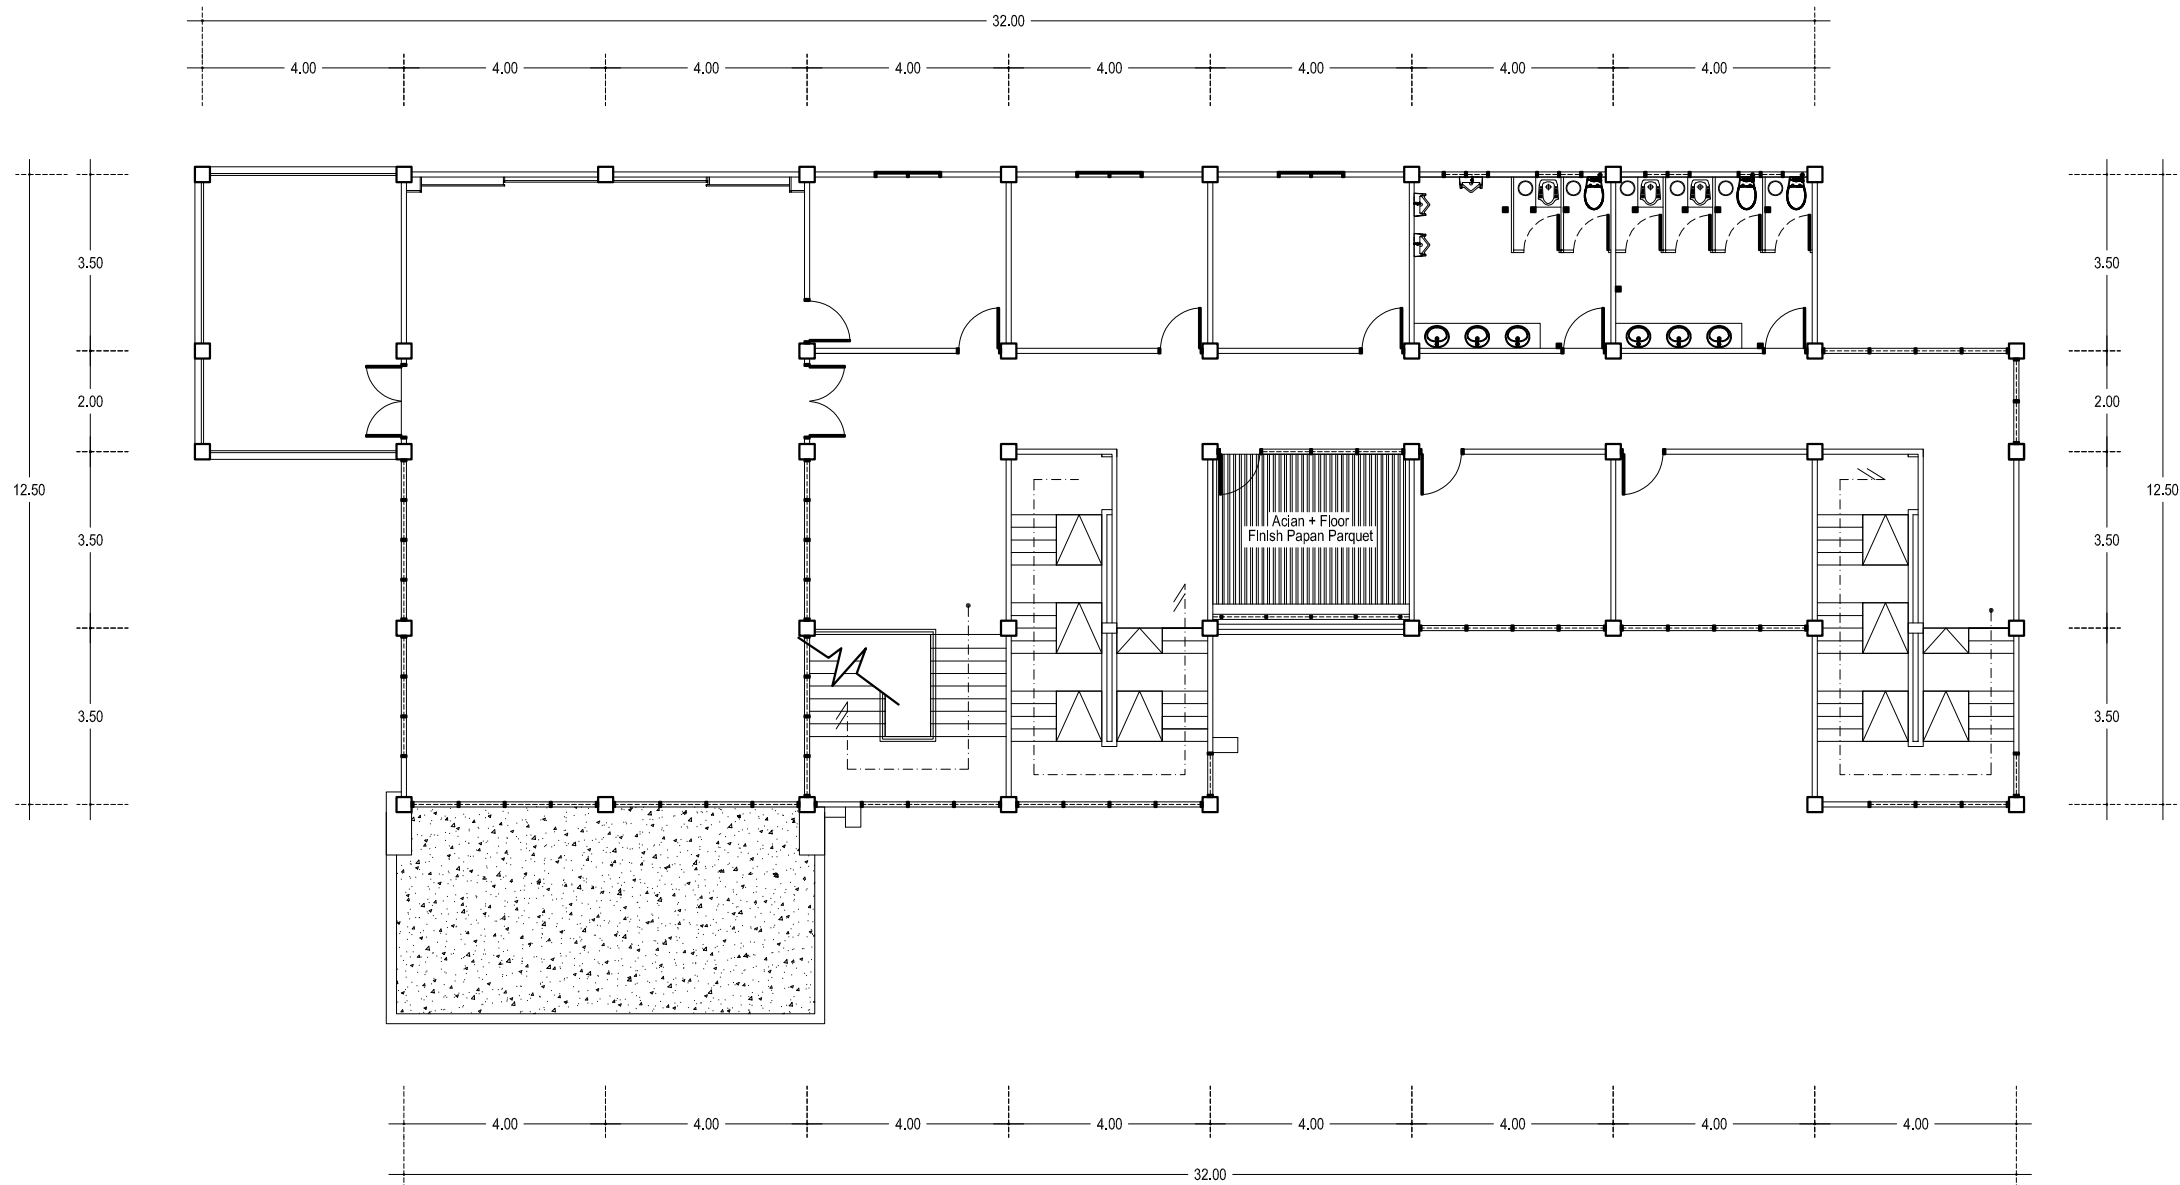

DENAH RENCANA POLA LANTAI 2 (BALKON)
SKALA 1 : 150



PEMARINTAH PROVINSI JAMBI
RUMAH SAKIT JIWA DAERAH
Jl. Dr. Purwadi No. KM. 9,5 Kenali Besar, Alam Barajo,
Kota Jambi, Jambi 36129

PEKERJAAN

PEMBANGUNAN GEDUNG
ASSESSMENT CENTRE

LOKASI

RSJD PROVINSI JAMBI

MENGETAHUI

PEJABAT PEMBUAT KOMITMEN (PPK)
RUMAH SAKIT JIWA DAERAH
PROVINSI JAMBI
DR. IYAN HENDRAWAN
NIP. 19740729 200604 1 010

DIPERIKSA

PEJABAT PELAKSANA TEKNIS KEGIATAN (PPTK)
RUMAH SAKIT JIWA DAERAH
PROVINSI JAMBI
DWI KUSWANJO
NIP. 19820630 200604 1 014

DIPERIKSA

PENGELOLA TEKNIS KEGIATAN
DINAS PUPR PROVINSI JAMBI
HARTATI HASAN, ST.MS.I
NIP. 19761026 201101 2 002

DIPERIKSA

KONSULTAN INDIVIDU
RUMAH SAKIT JIWA DAERAH
PROVINSI JAMBI
M. RAIS, ST

DIPERIKSA

KONSULTAN PERENCANA
CV. PRATAMA KONSULTAN
ERVAN AULIA, ST
Team Leader

DIGAMBAR

KONSULTAN PERENCANA
CV. PRATAMA KONSULTAN
RUSMIN NURYADIN
Draftman

NAMA GAMBAR

SKALA

NAMA GAMBAR &
SKALA TERCANTUM

KONSULTAN PERENCANA

CV. PRATAMA KONSULTAN