



PEMERINTAH KABUPATEN LAMANDAU
DINAS PEKERJAAN UMUM DAN PENATAAN RUANG
PERUMAHAN DAN KAWASAN PEMUKIMAN DAN PERTANAHAN

Alamat : Komplek Perkantoran Bukit Hibul Nanga Bulik Kode Pos 74662

Telp. (0532) 2071023 / (0532) 2071024 Fax. (0532) 2071031

GAMBAR RENCANA


PROGRAM :
PENYELENGGRAAN JALAN

KEGIATAN :
PENYELENGGARAN JALAN KOTA/KABUPATEN

PEKERJAAN :
PENINGKATAN JALAN BUKIT MAKMUR DAN JALAN MELATA

LOKASI :
KEC. MENTHOBI RAYA – KAB. LAMANDAU

TAHUN ANGGARAN
2022

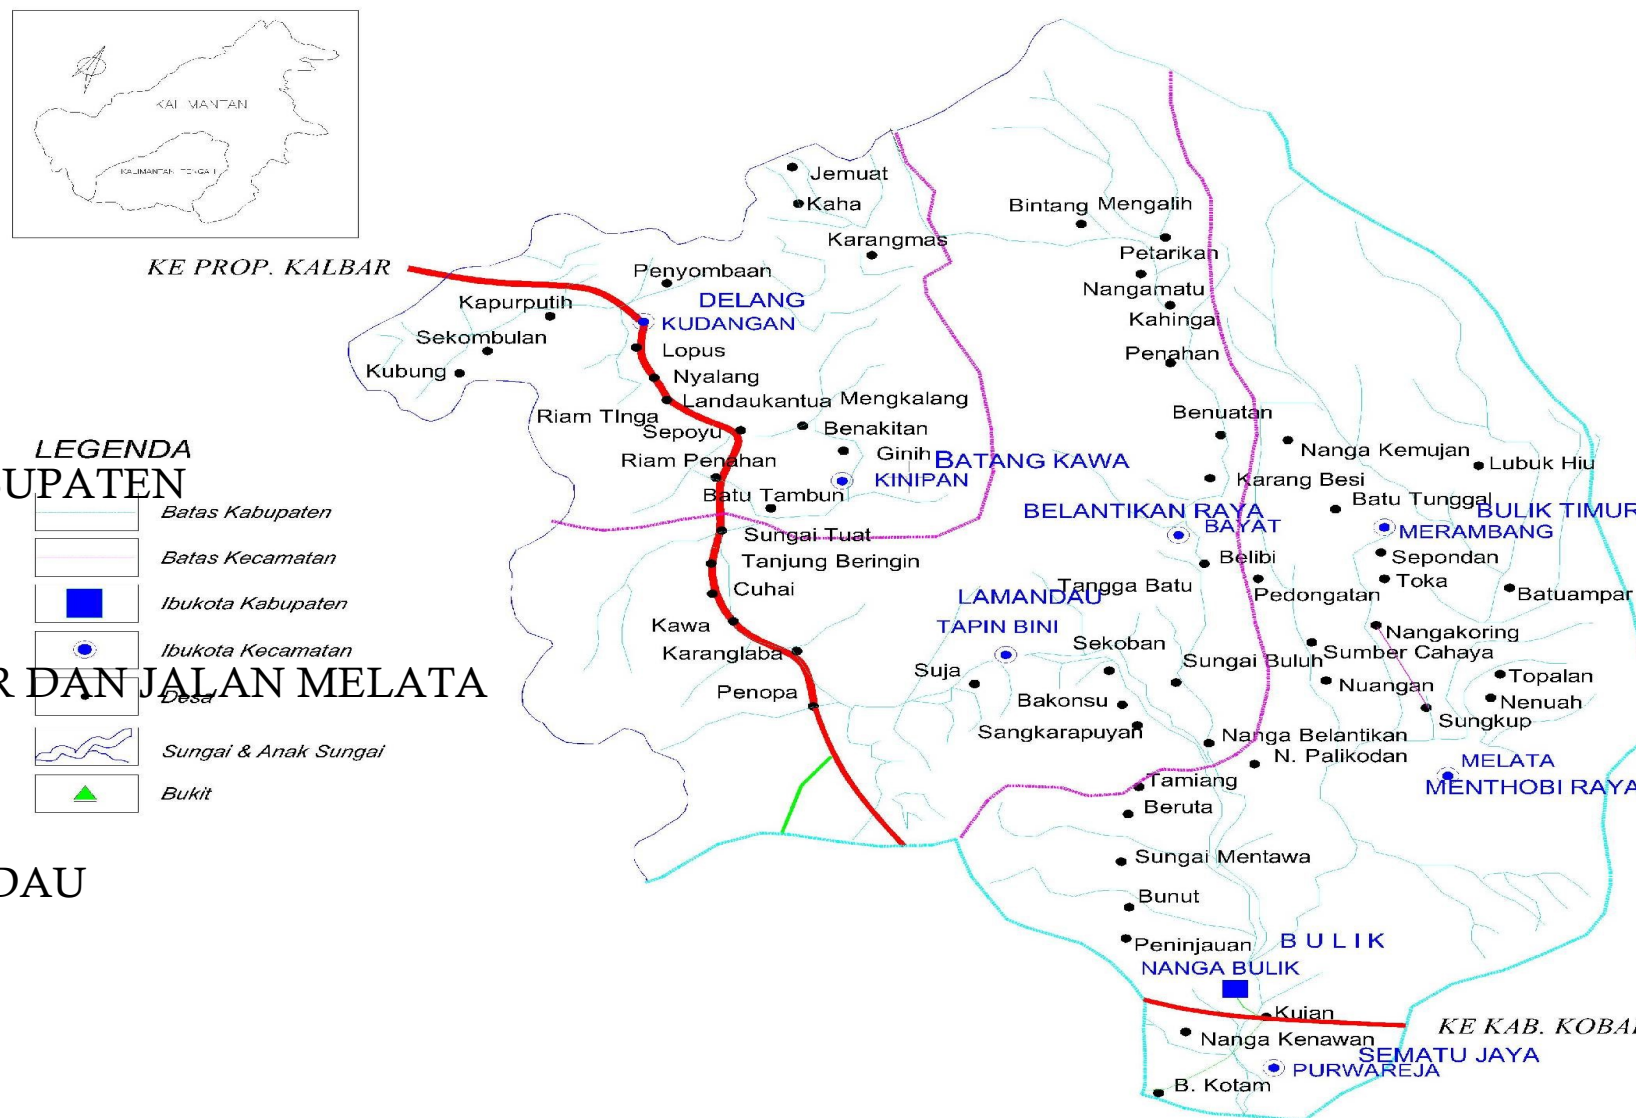



PEMERINTAH KABUPATEN LAMANDA
DINAS PEKERJAAN UMUM DAN PENATAAN RUANG
PERUMAHAN DAN KAWASAN PEMUKIMAN DAN PERTANAHAN

Alamat : Komplek Perkantoran Bukit Hibul Nanga Bulik Kode Pos 74662
Telp. (0532) 2071023 / (0532) 2071024 Fax. (0532) 2071031

LEMBARAN PENGESAHAN


PROGRAM :
PENYELENGGARAAN JALAN

KEGIATAN :
PENYELENGGARAAN JALAN KOTA/KABUPATEN

PEKERJAAN :
PENINGKATAN JALAN BUKIT MAKMUR DAN JALAN MELATA

LOKASI :
KEC. MENTHOBI RAYA – KAB. LAMANDA

TAHUN ANGGARAN :
2022

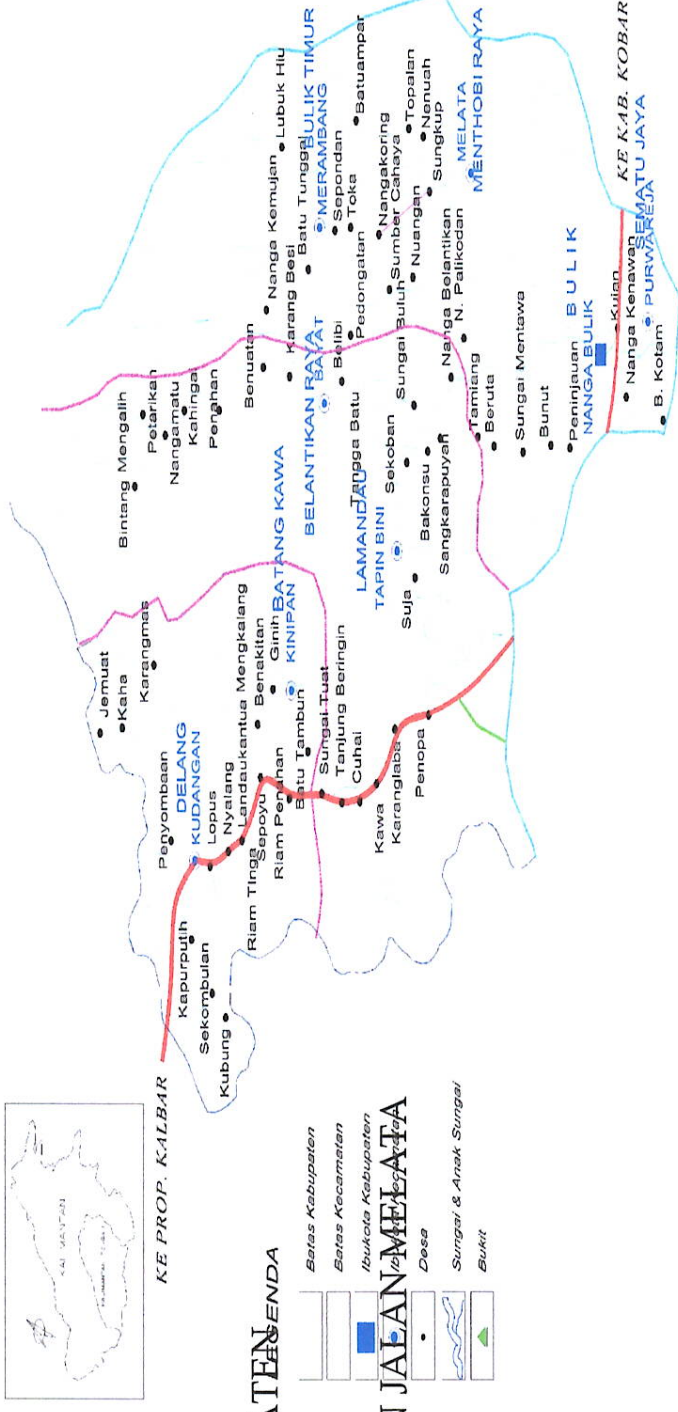

Diketahui Oleh :
Pejabat Pembuat Komitmen (PPK)
Bidang Bina Marga
Dinas Pekerjaan Umum dan Penataan Ruang,
Perumahan dan Kawasan Permukiman dan Pertanahan
Kabupaten Lamanda




NOZUL.S.T.MT
NIP.19770901 200604 1 013

Dibuat Oleh :
Jft.Teknik Jalan dan Jembatan Muda
Bidang Bina Marga
Dinas Pekerjaan Umum dan Penataan Ruang,
Perumahan dan Kawasan Permukiman dan Pertanahan
Kabupaten lamanda



ADPATI GEMADA.S.T.MT
NIP.19820417 200603 1 006

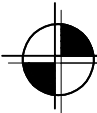

LAYOUT LOKASI PEKERJAAN JALAN BUKIT MAKMUR

Tidak Skala



PEMERINTAH KABUPATEN LAMANDAU
DINAS PEKERJAAN UMUM DAN PENATAAN RUANG,
PERUMAHAN DAN KAWASAN PERMUKIMAN DAN
PERTANAHAN
Jl. Bukit Hibul Timur Telp. (0532) 2071823 / (0532) 2071824
Fax. (0532) 2071831 MANGA, BULIK, 74602

PROGRAM

PENYELENGGARAAN JALAN

KEGIATAN

PENYELENGGARAAN JALAN
KABUPATEN / KOTA

SUB KEGIATAN

PELEBARAN JALAN MENUJU STANDAR

PEKERJAAN

PENINGKATAN JALAN BUKIT MAKMUR
DAN JALAN MELATA

LOKASI

KEC. MENTHOBI RAYA, KAB. LAMANDAU

TAHUN ANGGARAN 2022

DIBUAT OLEH


JFT Teknik Jalan Dan Jembatan Muda

ADPATI GEMADA, ST.,MT
Nip. 19820417 200603 1 006

NAMA GAMBAR :

LAYOUT LOKASI KEGIATAN

SKALA	NO. LEMBAR	JMLH. LEMBAR
NTS	009	018

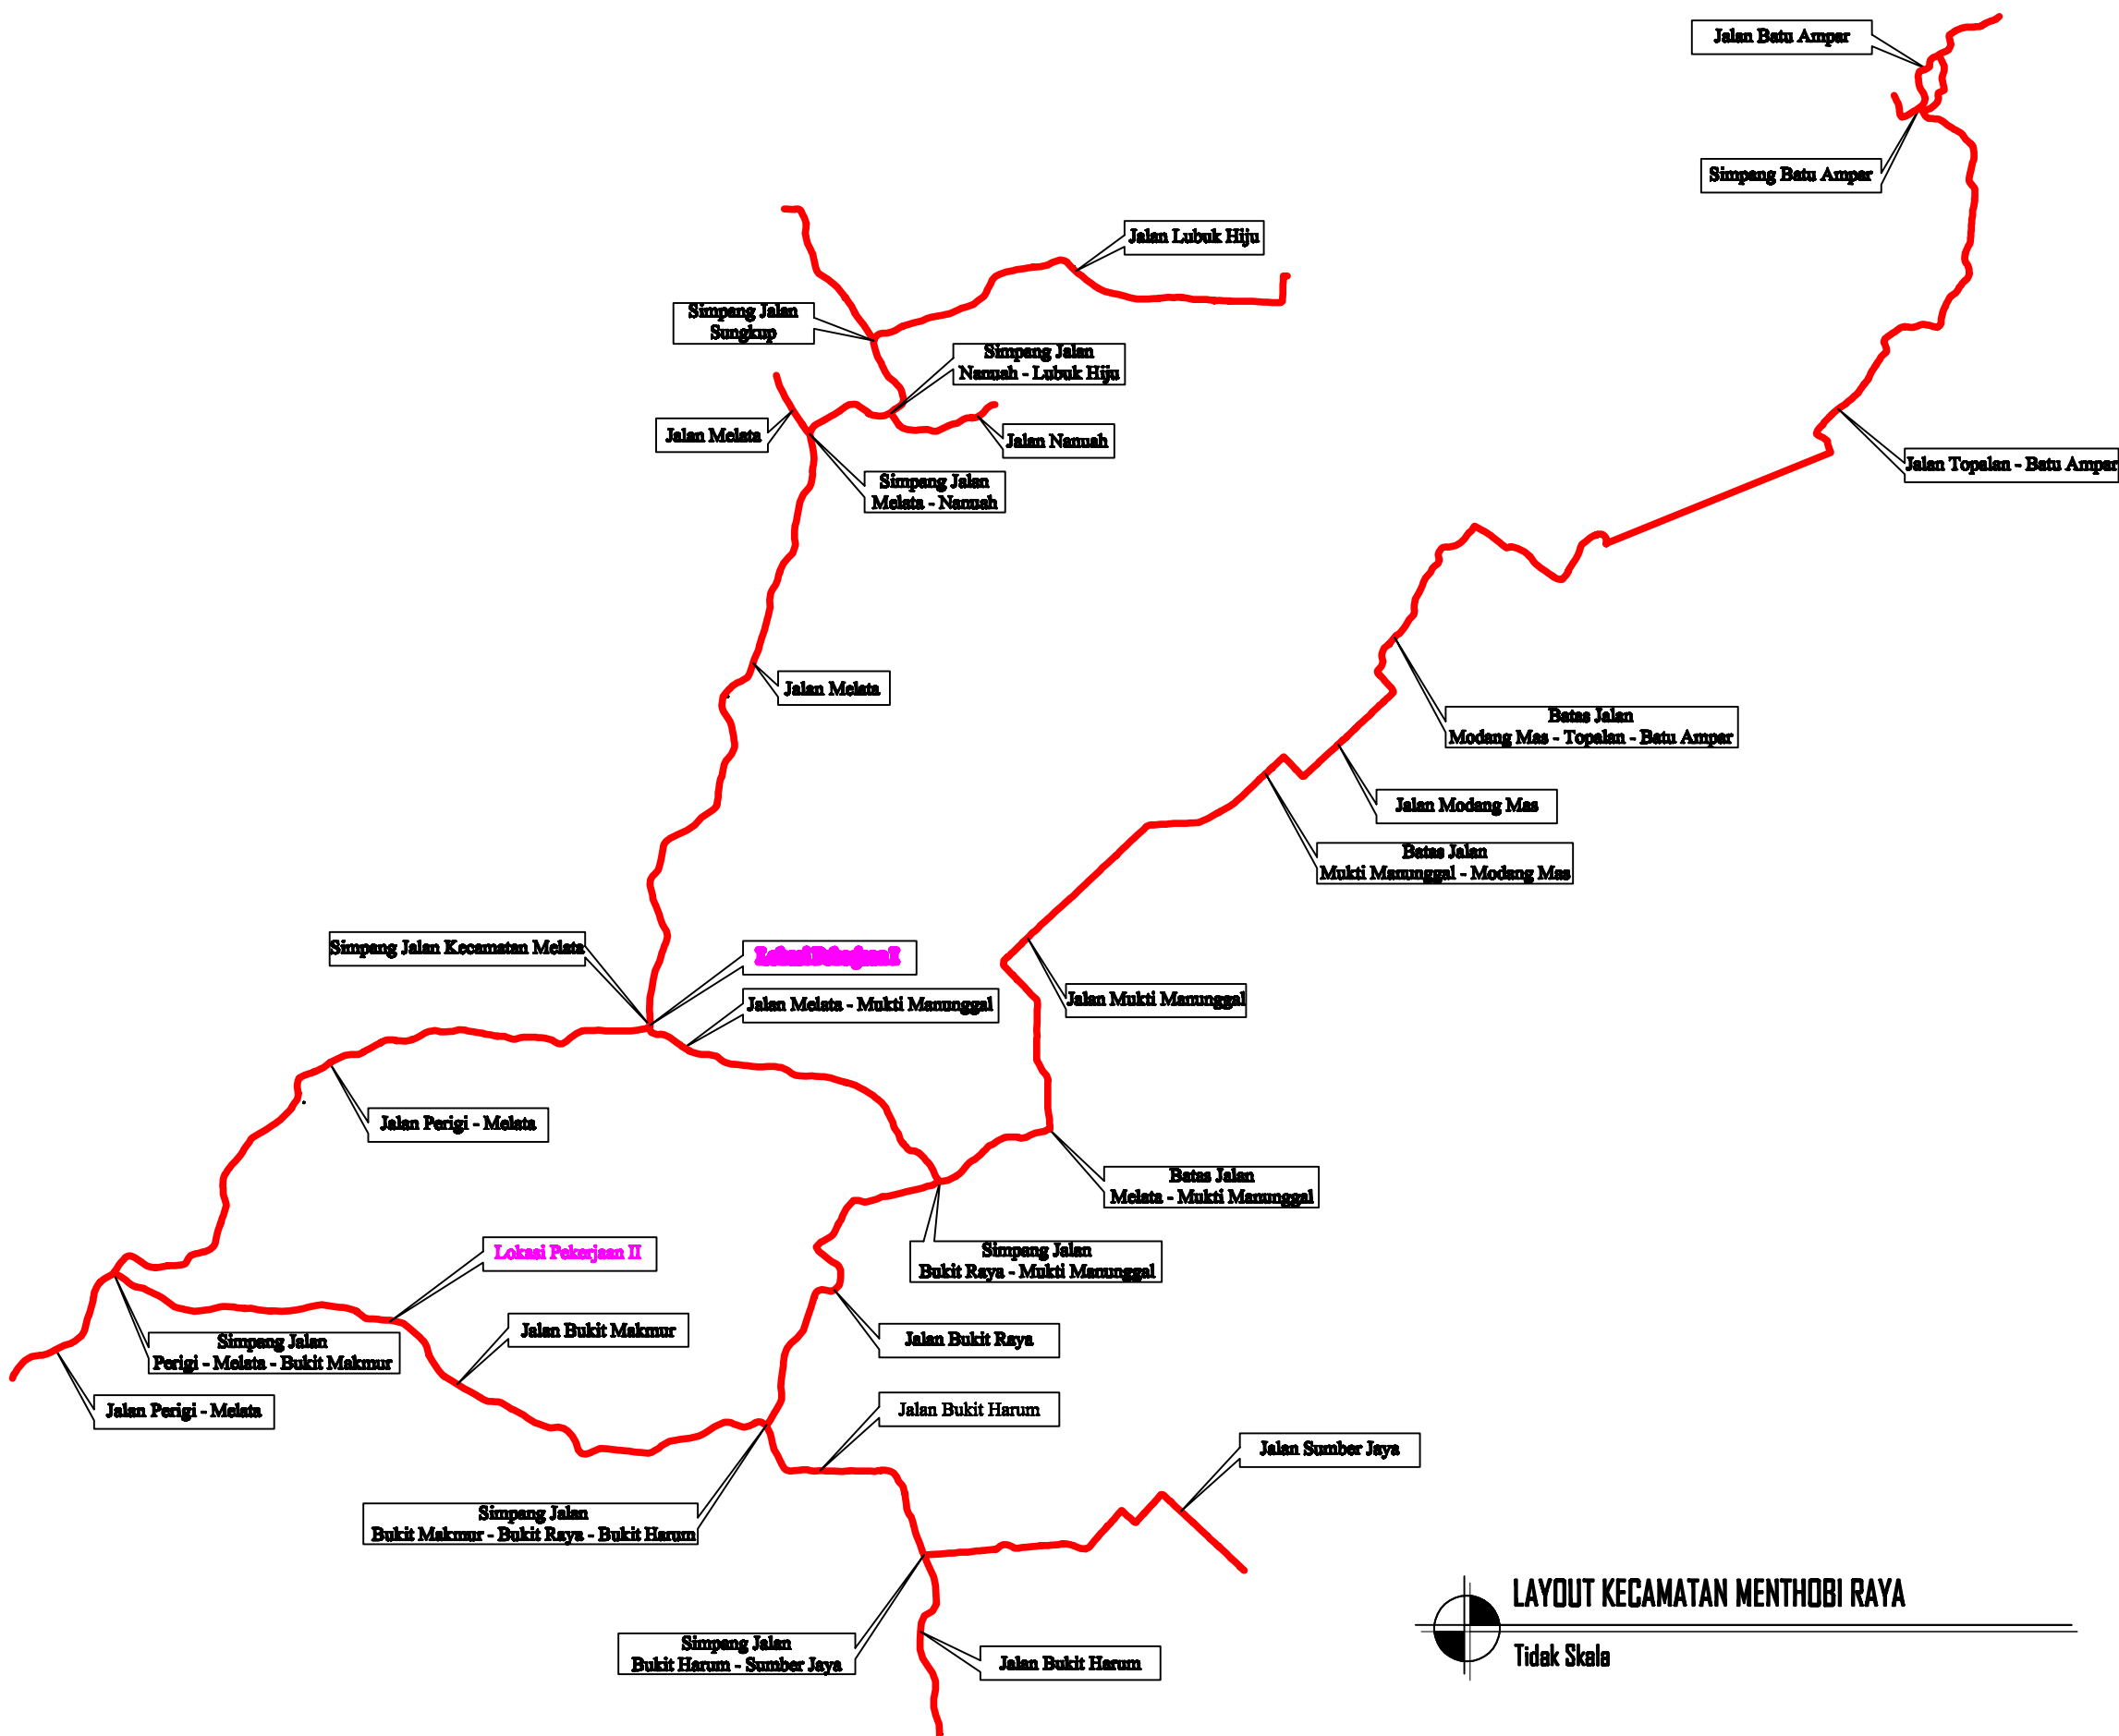

 **LAYOUT KECAMATAN MENTHOBI RAYA**
Tidak Skala



PEMERINTAH KABUPATEN LAMANDAU
DINAS PEKERJAAN UMUM DAN PENATAAN RUANG,
PERUMAHAN DAN KAWASAN PERMUKIMAN DAN
PERTANAHAN
Jl. Bukit Hibul Timur Telp. (0532) 2071823 / (0532) 2071824
Fax. (0532) 2071831 MANAGA, BULUK 74602

PROGRAM

PENYELENGGARAAN JALAN

KEGIATAN

**PENYELENGGARAAN JALAN
KABUPATEN / KOTA**

SUB KEGIATAN

PELEBARAN JALAN MENUJU STANDAR

PEKERJAAN

**PENINGKATAN JALAN BUKIT MAKMUR
DAN JALAN MELATA**

LOKASI

KEC. MENTHOBI RAYA, KAB. LAMANDAU

TAHUN ANGGARAN 2022

DIBUAT OLEH


JFT Teknik Jalan Dan Jembatan Muda


ADPATI GEMADA, ST., MT
Nip. 19820417 200603 1 006

NAMA GAMBAR :

LAYOUT LOKASI KEGIATAN

SKALA	NO. LEMBAR	JMLH. LEMBAR
NTS	001	018

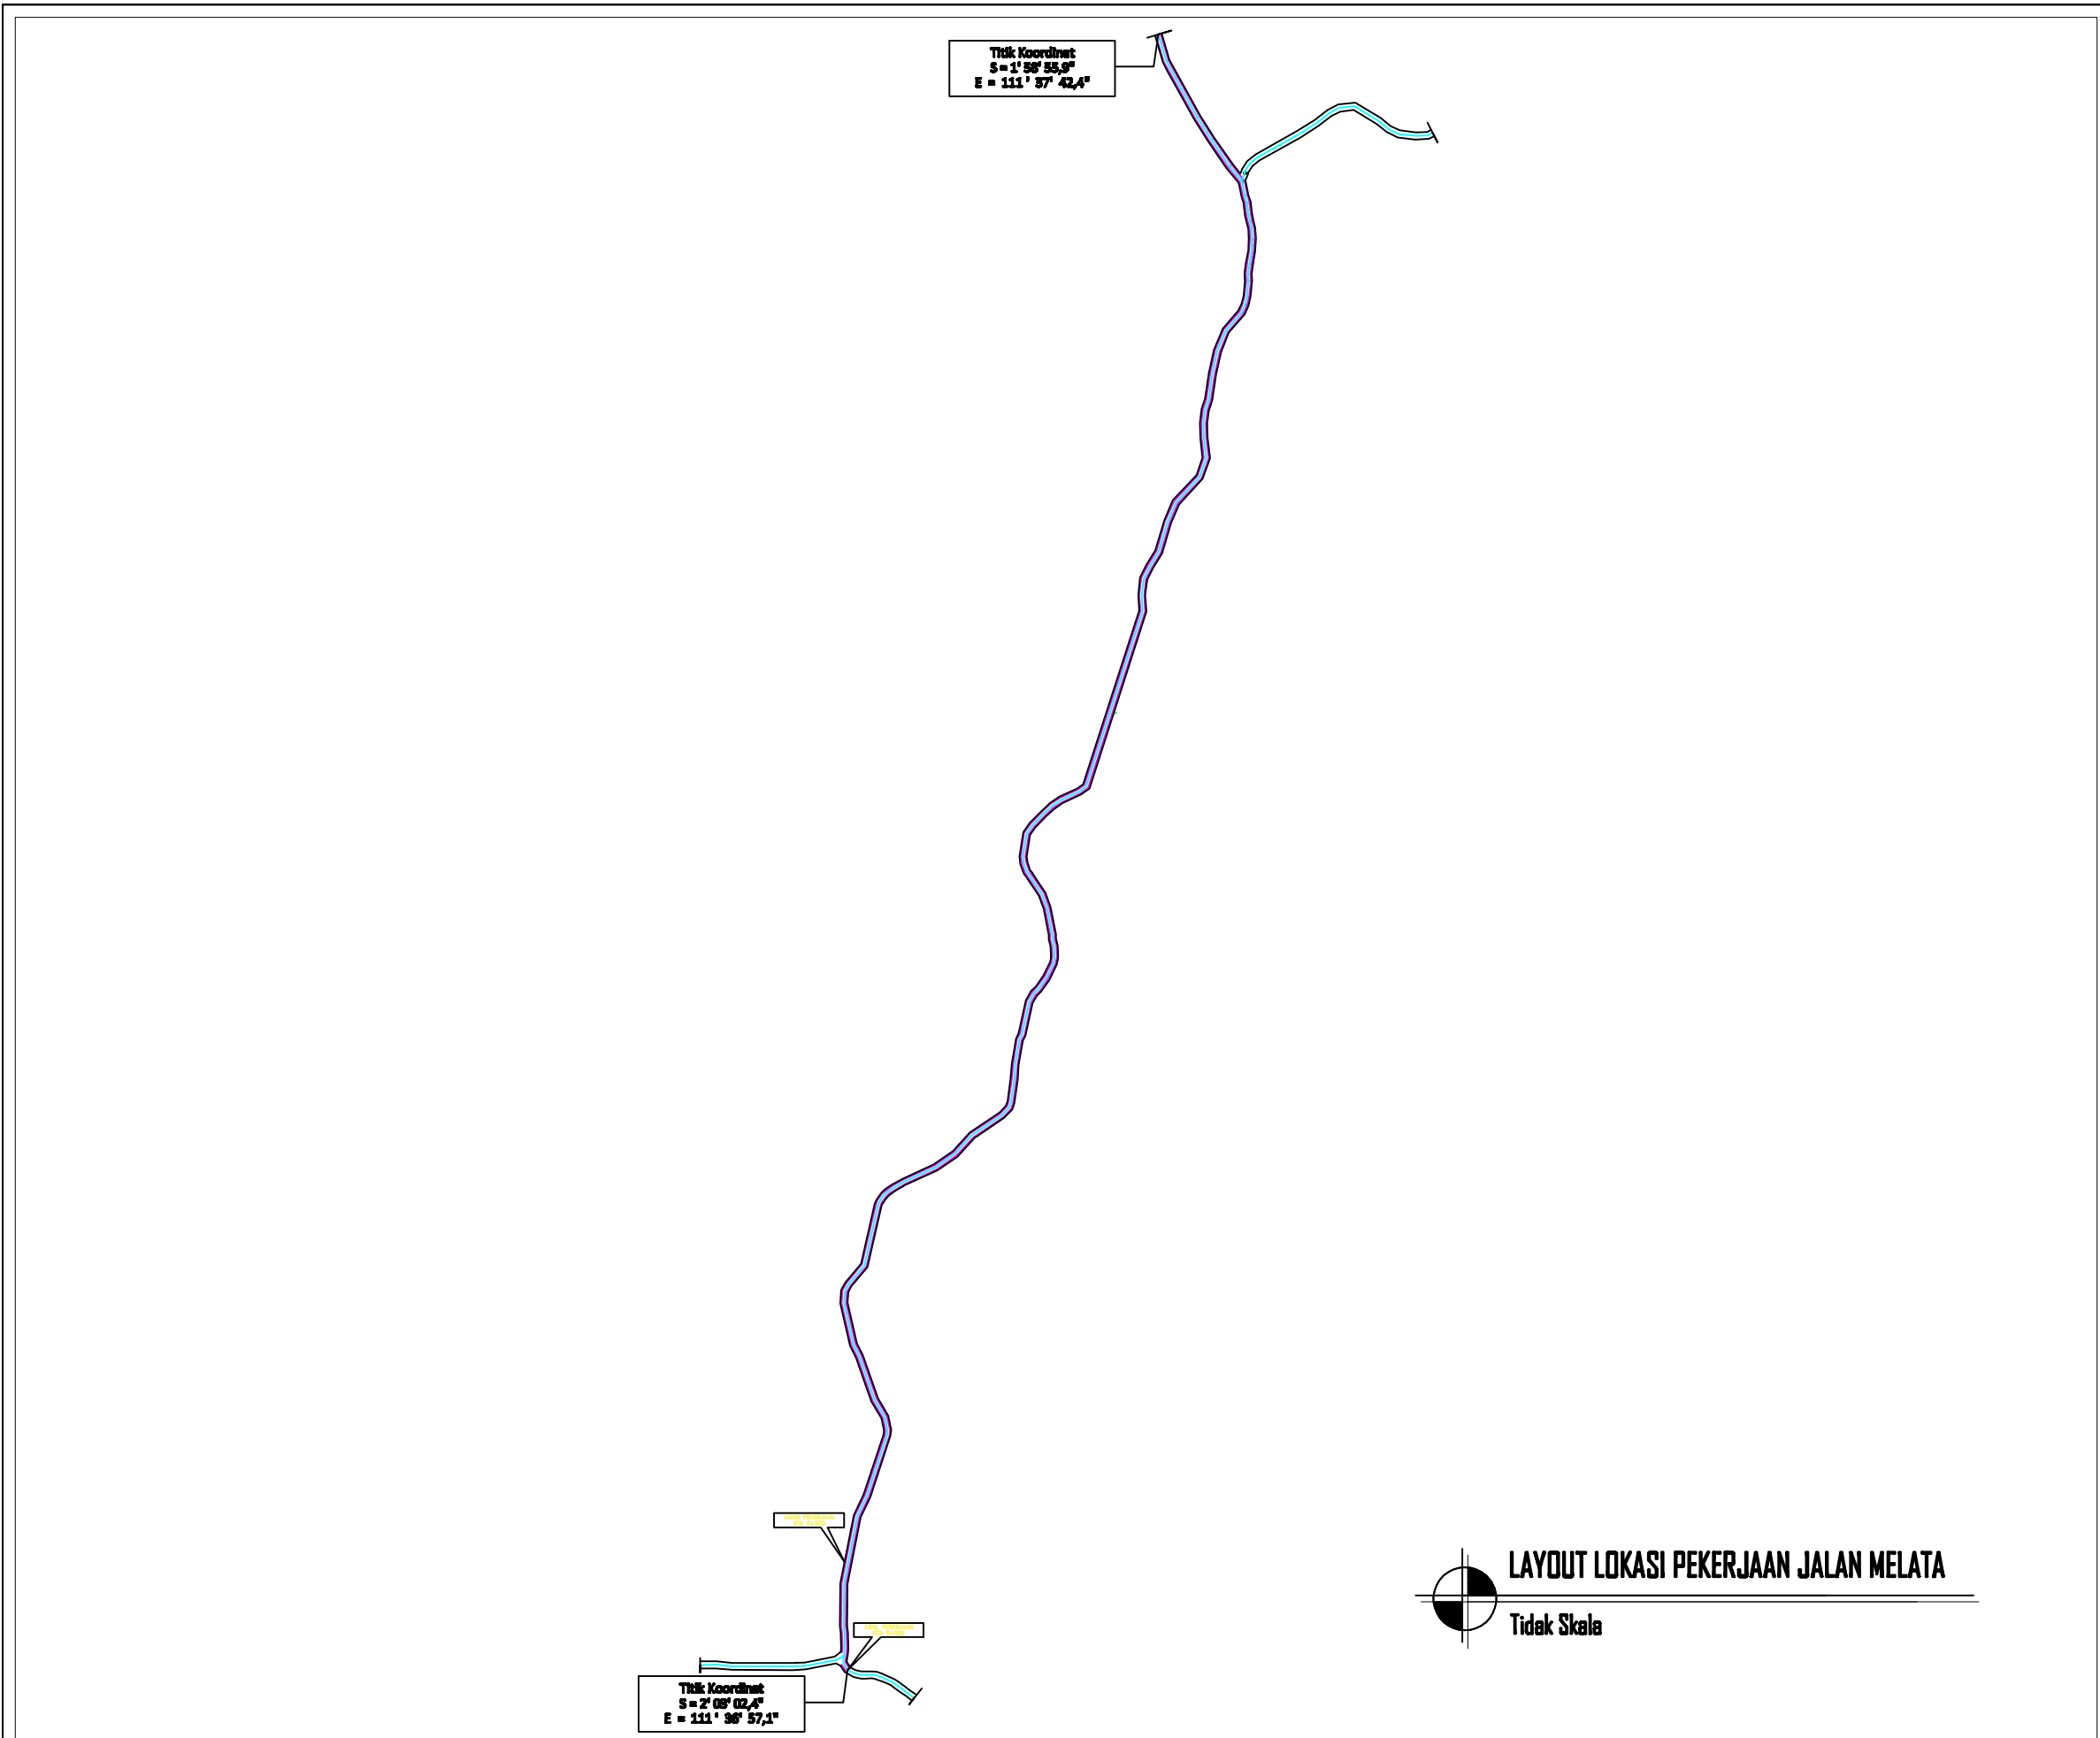


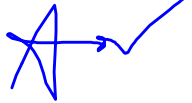 PEMERINTAH KABUPATEN LAMANDAU DINAS PEKERJAAN UMUM DAN PENATAAN RUANG, PERUMAHAN DAN KAWASAN PERMUKIMAN DAN PERTANAHAN Jl. Bukit Hibul Timur Telp. (0532) 2071823 / (0532) 2071824 Fax. (0532) 2071831 MANAGA, BULUK 74602		
PROGRAM		
PENYELENGGARAAN JALAN		
KEGIATAN		
PENYELENGGARAAN JALAN KABUPATEN / KOTA		
SUB KEGIATAN		
PELEBARAN JALAN MENUJU STANDAR		
PEKERJAAN		
PENINGKATAN JALAN BUKIT MAKMUR DAN JALAN MELATA		
LOKASI		
KEC. MENTHOBI RAYA, KAB. LAMANDAU		
TAHUN ANGGARAN 2022		
DIBUAT OLEH		
JFT Teknik Jalan Dan Jembatan Muda  ADPATI GEMADA, ST.,MT Nip. 19820417 200603 1 006		
NAMA GAMBAR :		
LAYOUT LOKASI KEGIATAN		
SKALA	NO. LEMBAR	JMLH. LEMBAR
NTS	002	018

PETA LOKASI




TYPICAL EKSISTING

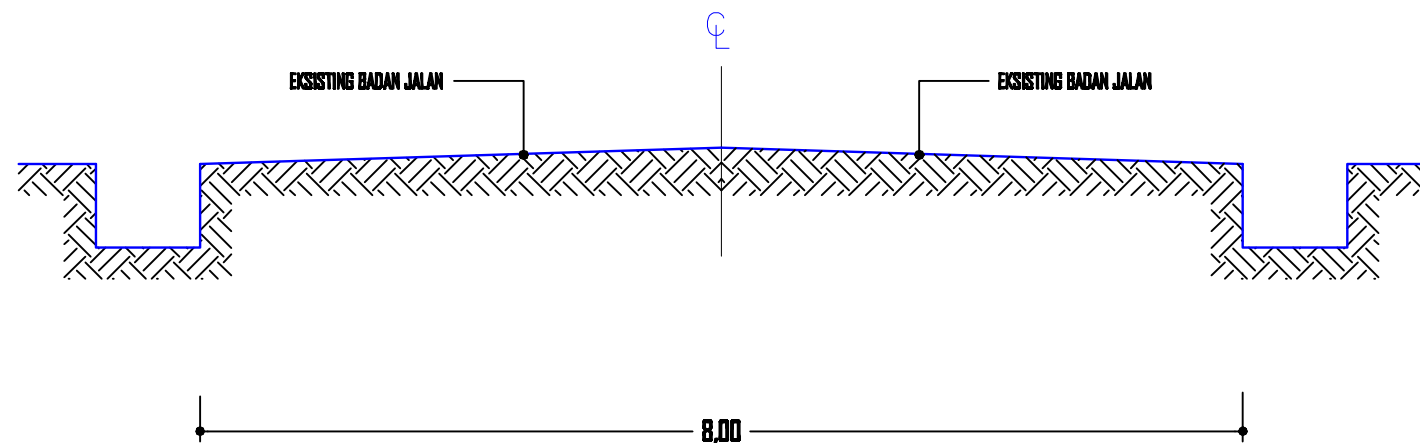

**TYPICAL EXISTING
JALAN BUKIT MAKMUR
STA. 4 + 350
SKALA 1 : 100**

TYPICAL RENCANA

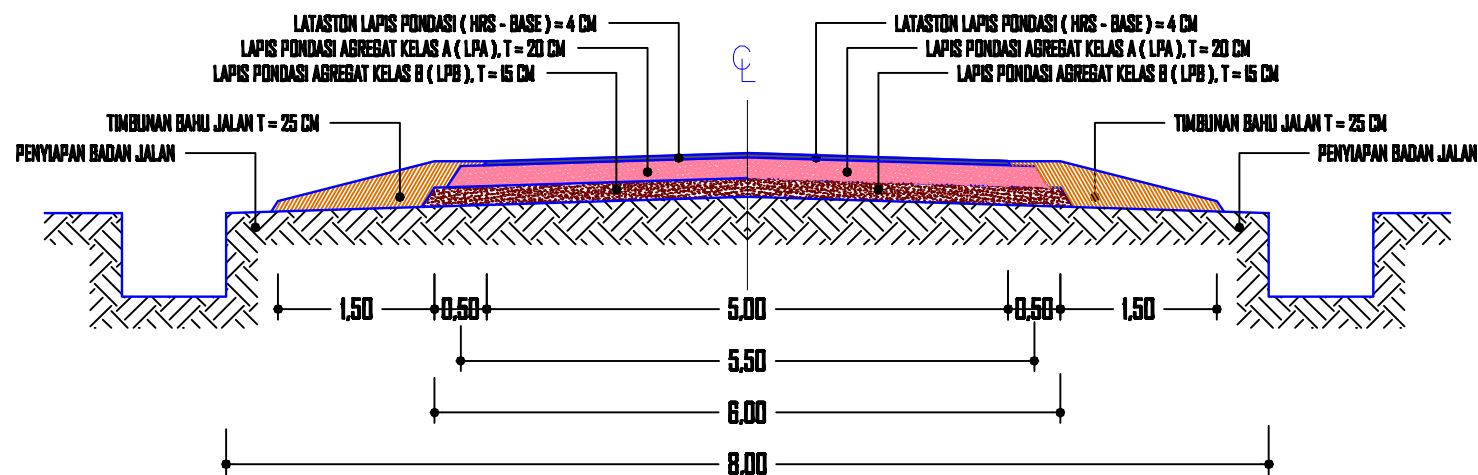

**TYPICAL RENCANA PENANGANAN
JALAN BUKIT MAKMUR
STA. 4 + 350**



PEMERINTAH KABUPATEN LAMANDAU
DINAS PEKERJAAN UMUM DAN PENATAAN RUANG,
PERUMAHAN DAN KAWASAN PERMUKIMAN DAN
PERTANAHAN
Jl. Bukit Hibul Timur Telp. (0532) 2071023 / (0532) 20071024
Fax. (0532) 2071031 NANGA BULUK 74662

PROGRAM

PENYELENGGARAAN JALAN

KEGIATAN

**PENYELENGGARAAN JALAN
KABUPATEN / KOTA**

SUB KEGIATAN

PELEBARAN JALAN MENUJU STANDAR

PEKERJAAN

**PENINGKATAN JALAN BUKIT MAKMUR
DAN JALAN MELATA**

LOKASI

KEC. MENTHOBI RAYA, KAB. LAMANDAU

TAHUN ANGGARAN 2022

DIBUAT OLEH


JFT Teknik Jalan Dan Jembatan Muda

ADPATI GEMADA, ST.,MT
Nip. 19820417 200603 1 006

NAMA GAMBAR :


POTONGAN MELINTANG

TYPICAL EKSISTING

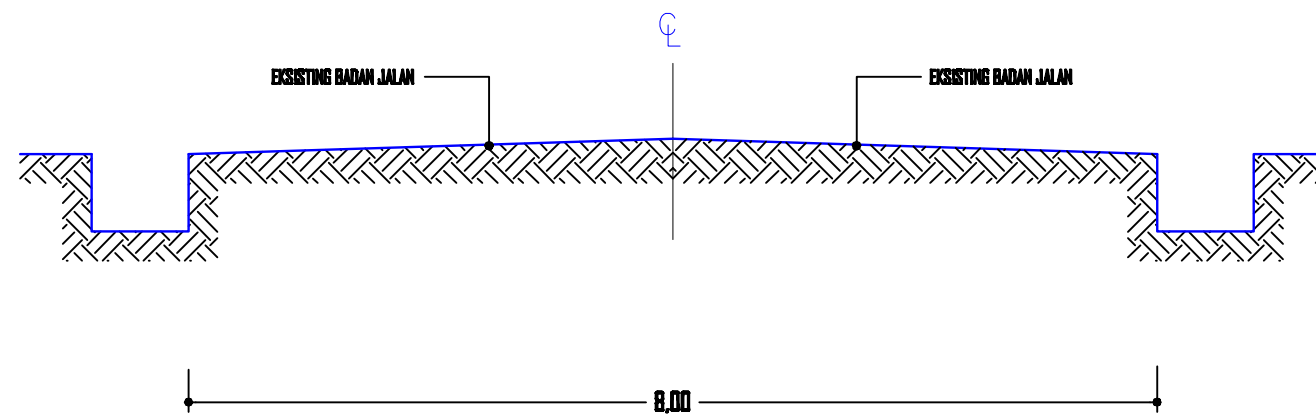

**TYPICAL EXISTING
JALAN BUKIT MAKMUR
STA. 4 + 320
SKALA 1 : 100**

TYPICAL RENCANA

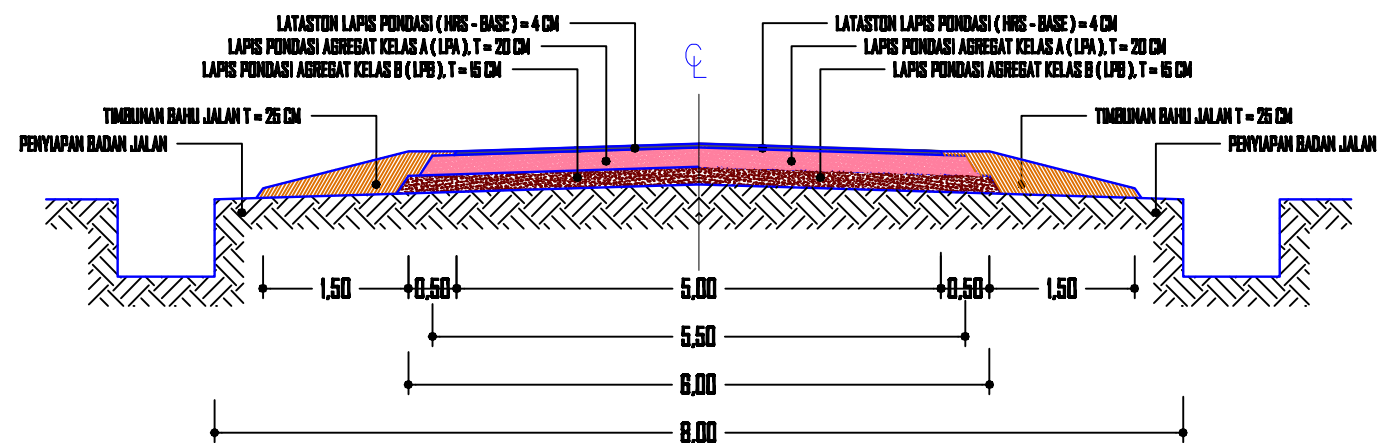

**TYPICAL RENCANA PENANGANAN
JALAN BUKIT MAKMUR
STA. 4 + 320
SKALA 1 : 100**



PEMERINTAH KABUPATEN LAMANDAU
DINAS PEKERJAAN UMUM DAN PENATAAN RUANG,
PERUMAHAN DAN KAWASAN PERMUKIMAN DAN
PERTANAHAN
Jl. Bukit Hihel Timur Telp. (0532) 2071823 / (0532) 2071824
Fax. (0532) 2071831 MANAGA, BULAK 74602

PROGRAM

PENYELENGGARAAN JALAN

KEGIATAN

**PENYELENGGARAAN JALAN
KABUPATEN / KOTA**

SUB KEGIATAN

PELEBARAN JALAN MENUJU STANDAR

PEKERJAAN

**PENINGKATAN JALAN BUKIT MAKMUR
DAN JALAN MELATA**

LOKASI

KEC. MENTHOBI RAYA, KAB. LAMANDAU

TAHUN ANGGARAN 2022

DIBUAT OLEH

JFT Teknik Jalan Dan Jembatan Muda


ADPATI GEMADA, ST., MT
Nip. 19820417 200603 1 006

NAMA GAMBAR :

POTONGAN MELINTANG


SKALA	NO. LEMBAR	JMLH. LEMBAR
1 : 100	011	018

TYPICAL EK SISTING

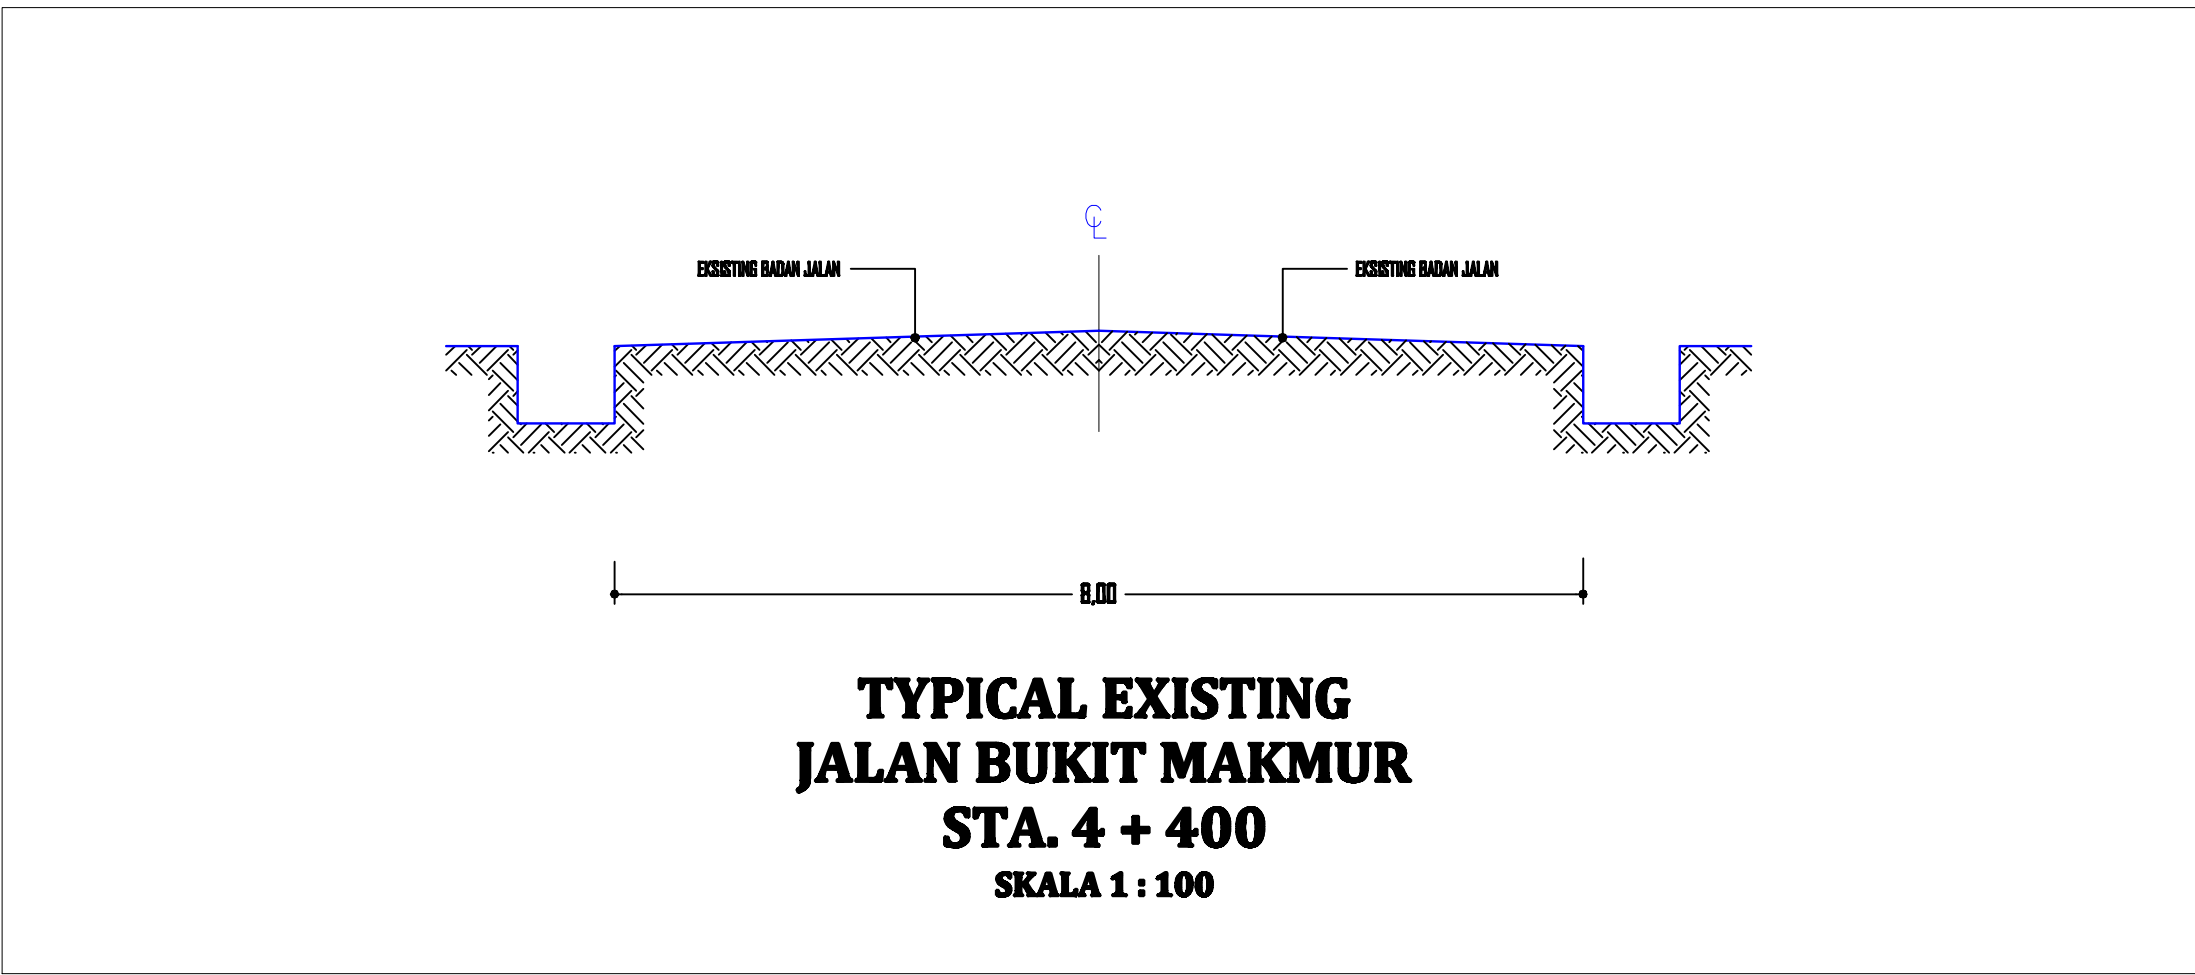


**TYPICAL EXISTING
JALAN BUKIT MAKMUR
STA. 4 + 400
SKALA 1 : 100**

TYPICAL RENCANA

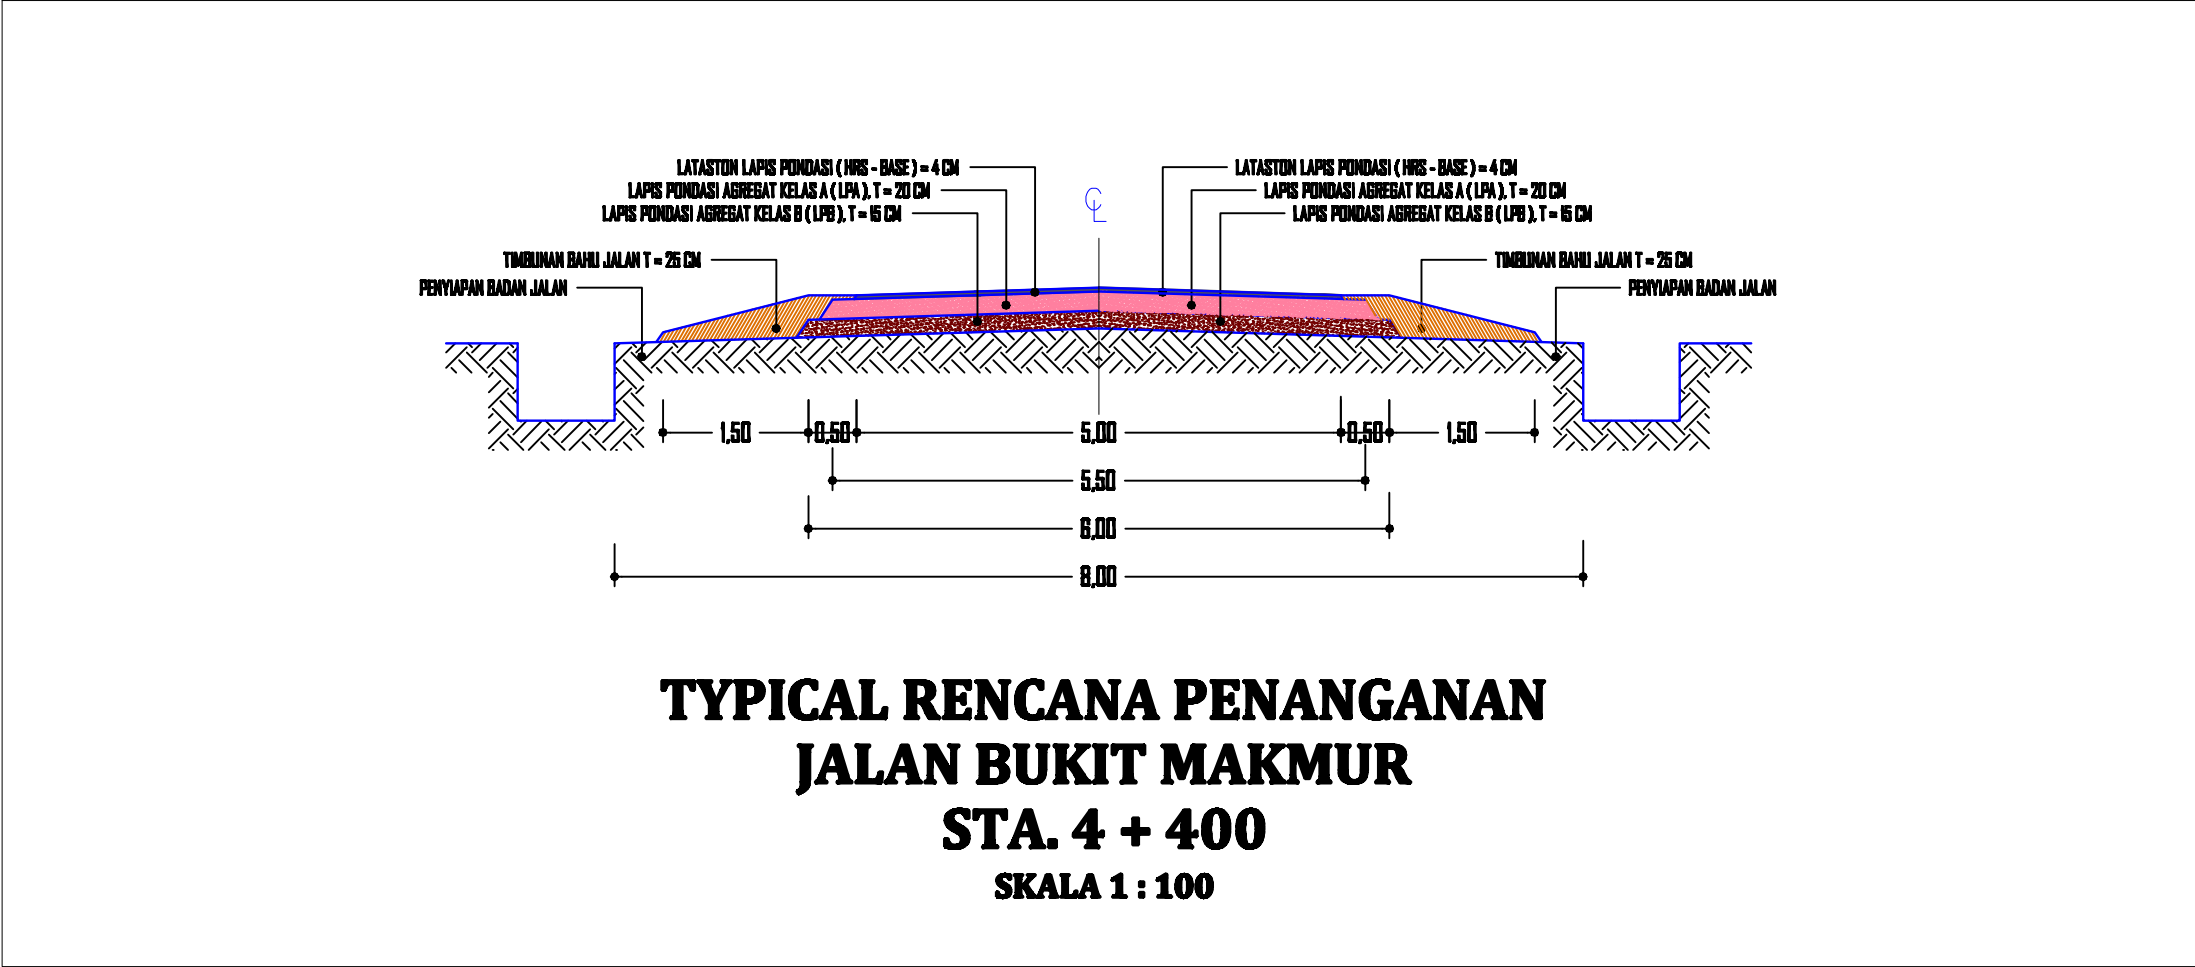

**TYPICAL RENCANA PENANGANAN
JALAN BUKIT MAKMUR
STA. 4 + 400
SKALA 1 : 100**

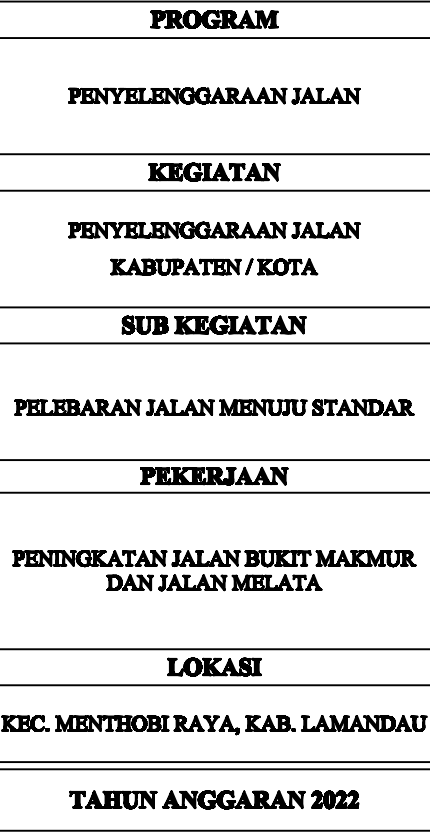**PENYELENGGARAAN JALAN****PENYELENGGARAAN JALAN
KABUPATEN / KOTA**

PELEBARAN JALAN MENUJU STANDAR

PENINGKATAN JALAN BUKIT MAKMUR DAN JALAN MELATA

KEC. MENTHOBI RAYA, KAB. LAMANDAU

DIBUAT OLEH

JFT Teknik Jalan Dan Jembatan Muda


NAMA GAMBAR :

SKALA	NO. LEMBAR	JMLH. LEMBAR
-------	------------	-----------------


JMLH.
LEMBAR

TYPICAL EKSTISTING


TYPICAL RENCANA

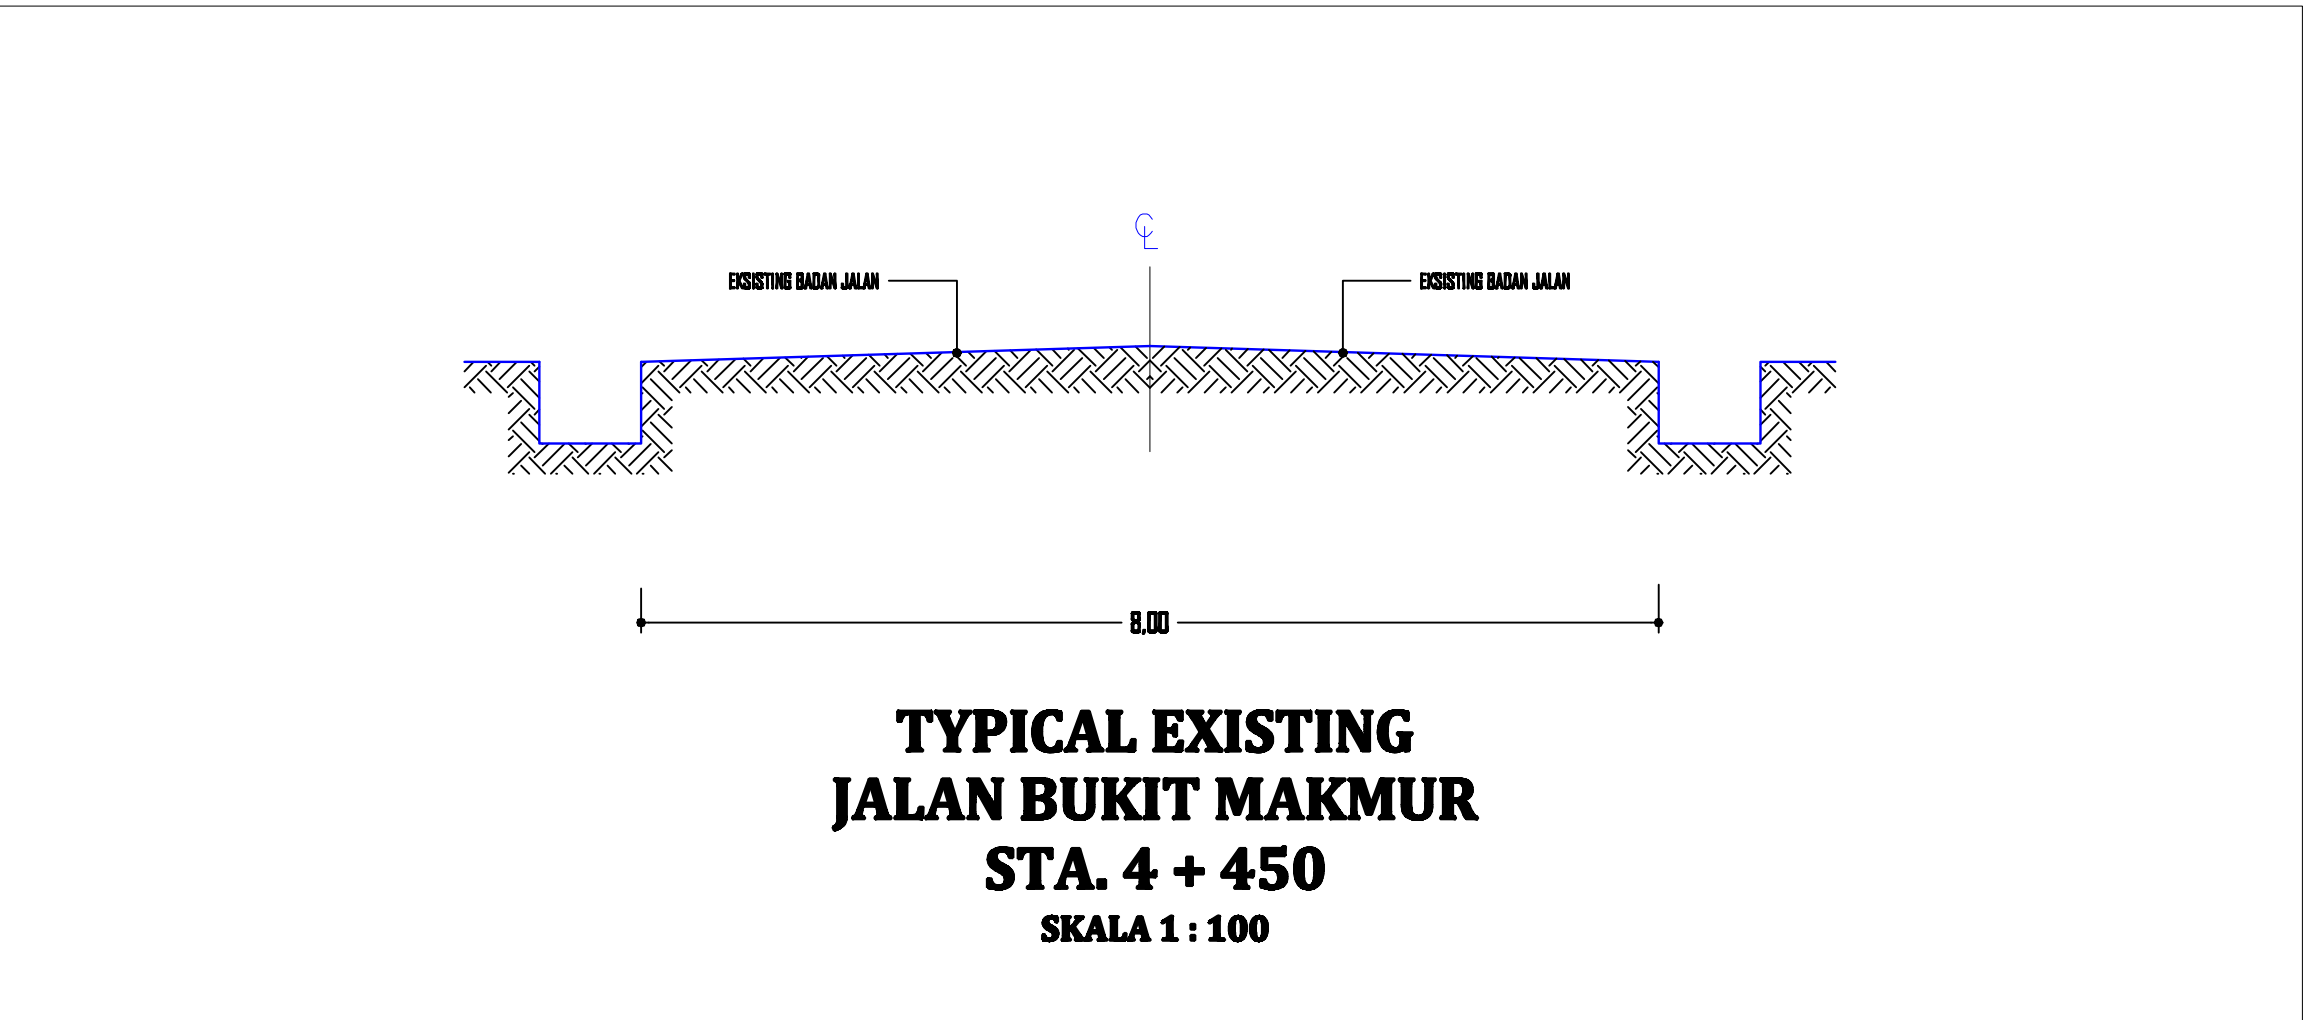

**TYPICAL EXISTING
JALAN BUKIT MAKMUR
STA. 4 + 450
SKALA 1 : 100**

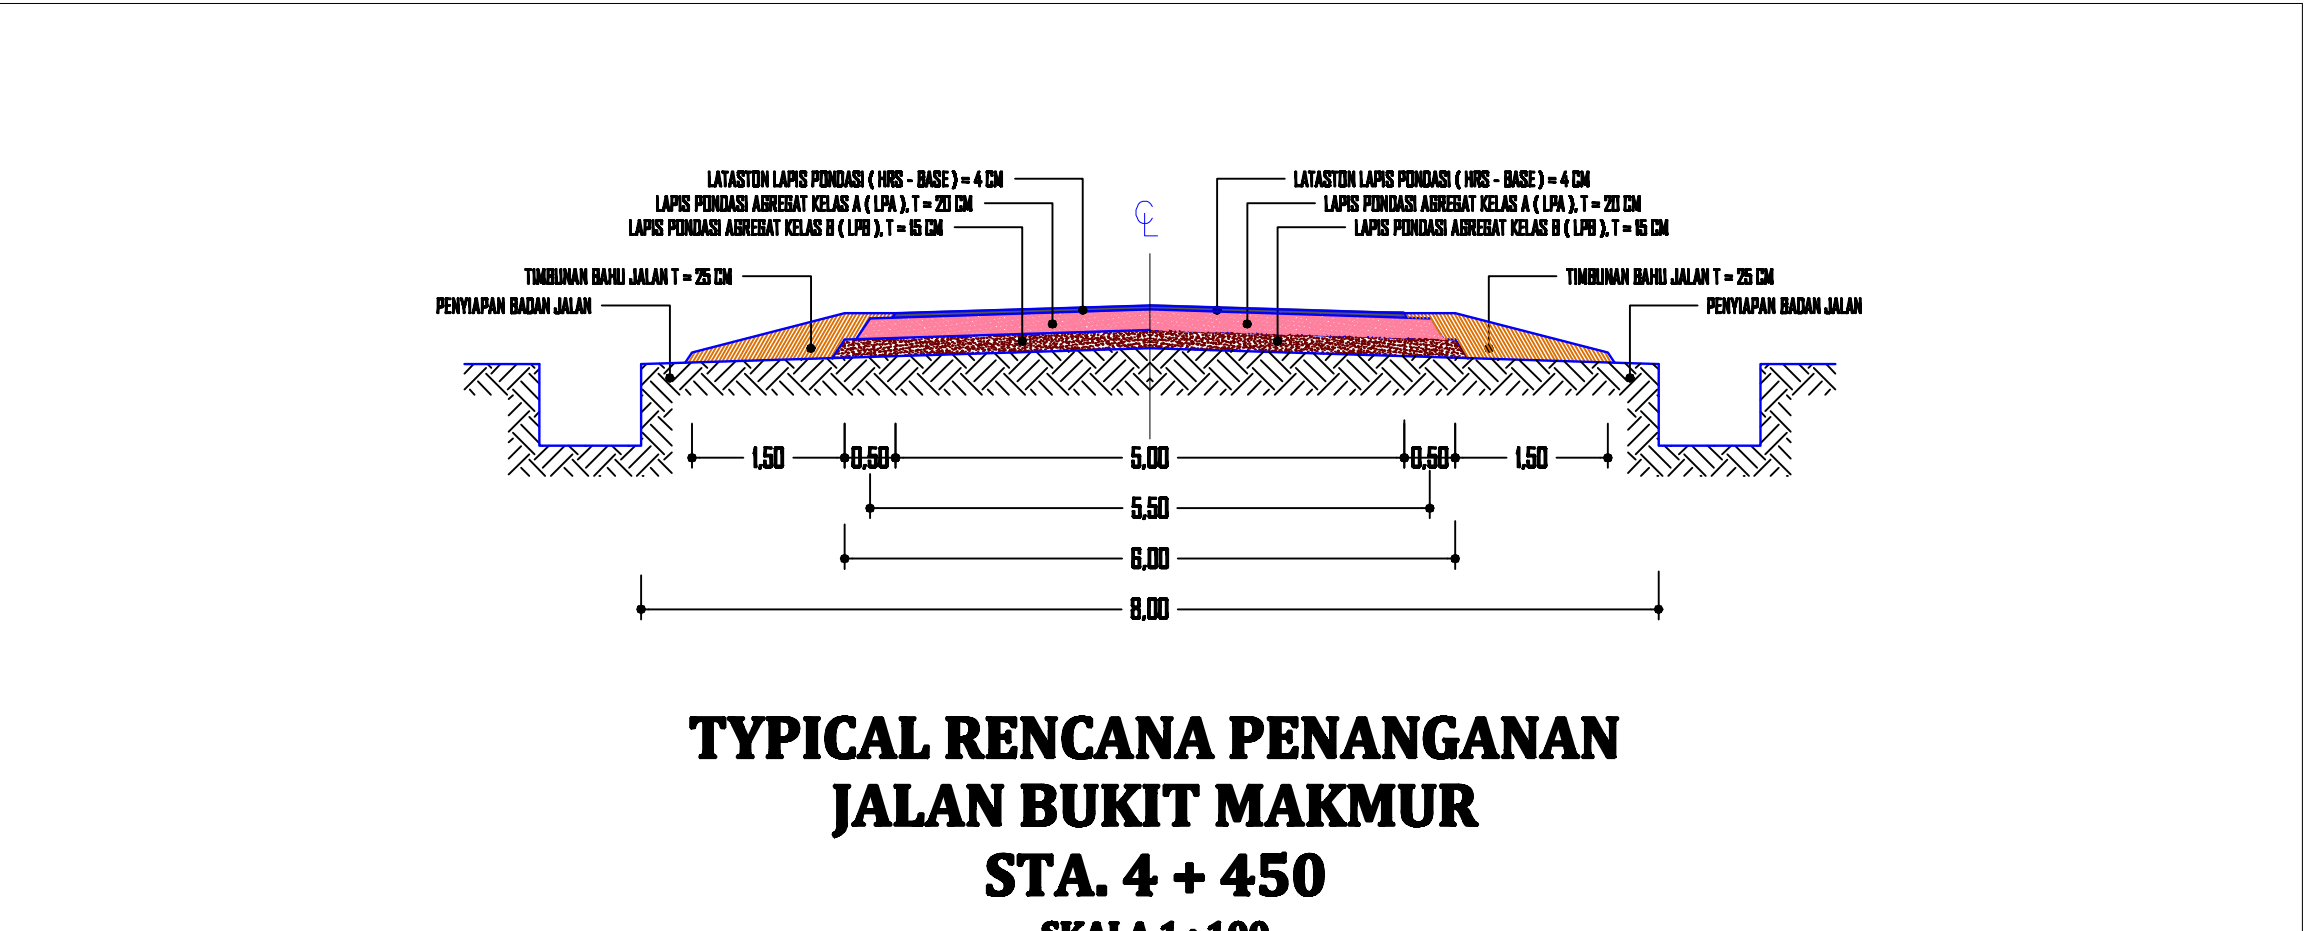

**TYPICAL RENCANA PENANGANAN
JALAN BUKIT MAKMUR
STA. 4 + 450
SKALA 1 : 100**

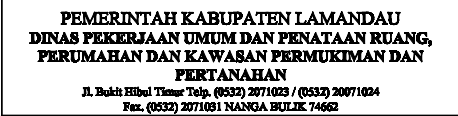

PROGRAM	
1	1.0000
2	2.0000
3	3.0000
100	100.0000

--	--

[illegible]

--

--	--

--

--	--


[illegible]


ADPATI GEMADA, ST.,MT
Nip. 19820417 200603 1 006

--	--


LEMBAR

TYPICAL EKSISTING

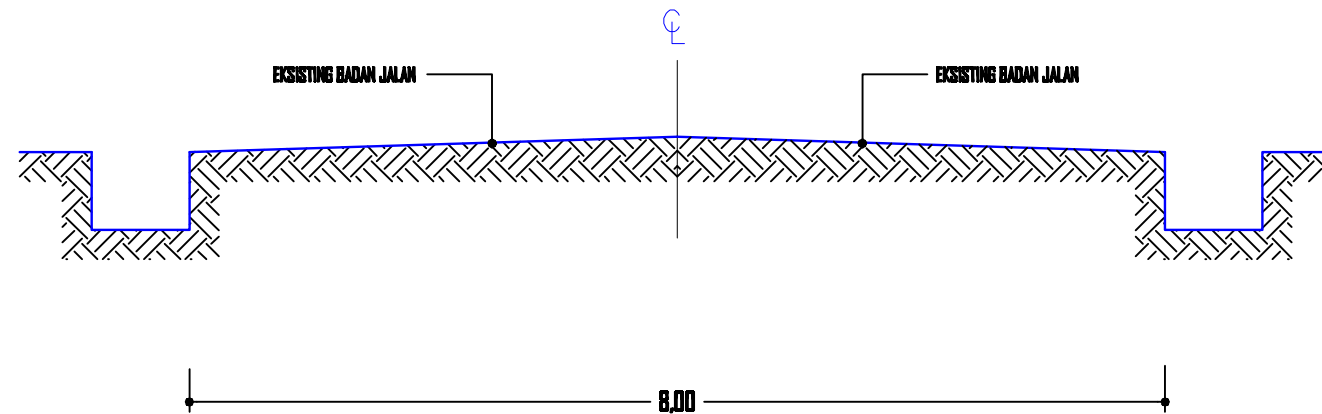

**TYPICAL EXISTING
JALAN BUKIT MAKMUR
STA. 4 + 500
SKALA 1 : 100**

TYPICAL RENCANA

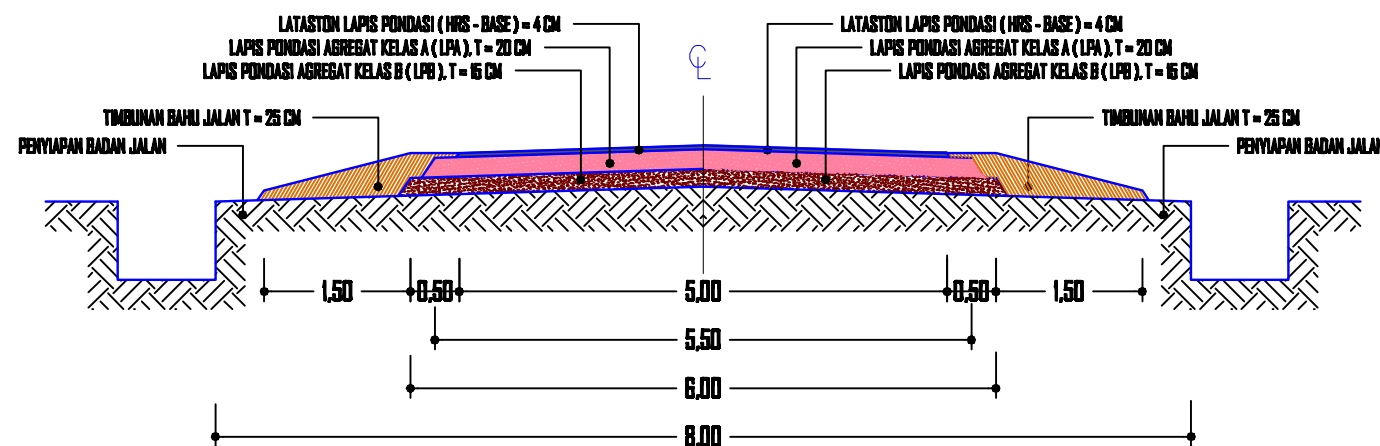

**TYPICAL RENCANA PENANGANAN
JALAN BUKIT MAKMUR
STA. 4 + 500
SKALA 1 : 100**



PEMERINTAH KABUPATEN LAMANDAU
DINAS PEKERJAAN UMUM DAN PENATAAN RUANG,
PERUMAHAN DAN KAWASAN PERMUKIMAN DAN
PERTANAHAN
Jl. Bukit Ehtul Timur Telp. (0532) 2071023 / (0532) 20071024
Fax. (0532) 2071091 NANGA BULIK 74662

PROGRAM

PENYELENGGARAAN JALAN

KEGIATAN

**PENYELENGGARAAN JALAN
KABUPATEN / KOTA**

SUB KEGIATAN

PELEBARAN JALAN MENUJU STANDAR

PEKERJAAN

**PENINGKATAN JALAN BUKIT MAKMUR
DAN JALAN MELATA**

LOKASI

KEC. MENTHOBI RAYA, KAB. LAMANDAU

TAHUN ANGGARAN 2022

DIBUAT OLEH

JFT Teknik Jalan Dan Jembatan Muda


ADPATI GEMADA, ST.,MT
Nip. 19820417 200603 1 006

NAMA GAMBAR :

POTONGAN MELINTANG


SKALA	NO. LEMBAR	JMLH. LEMBAR
1 : 100	015	018

TYPICAL EKSISTING

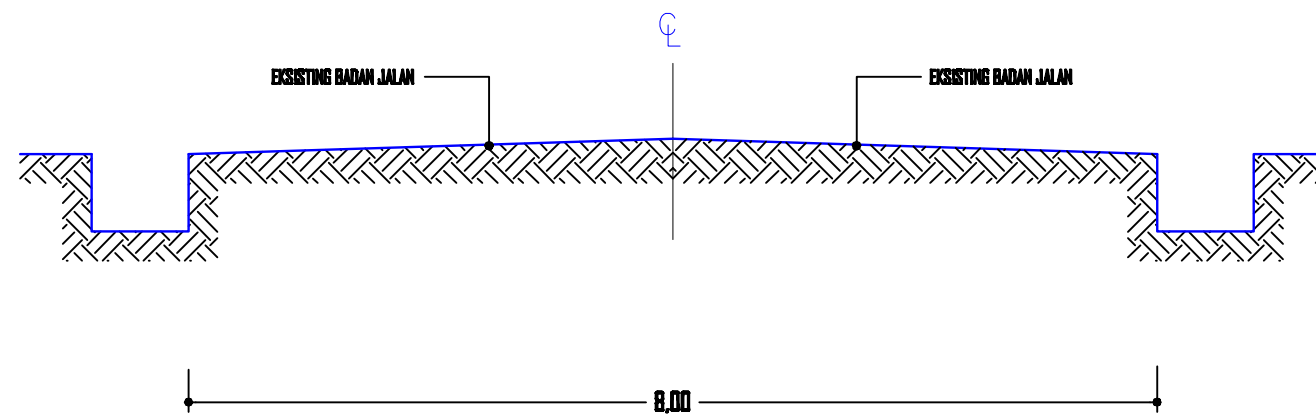

**TYPICAL EXISTING
JALAN BUKIT MAKMUR
STA. 4 + 550
SKALA 1 : 100**

TYPICAL RENCANA

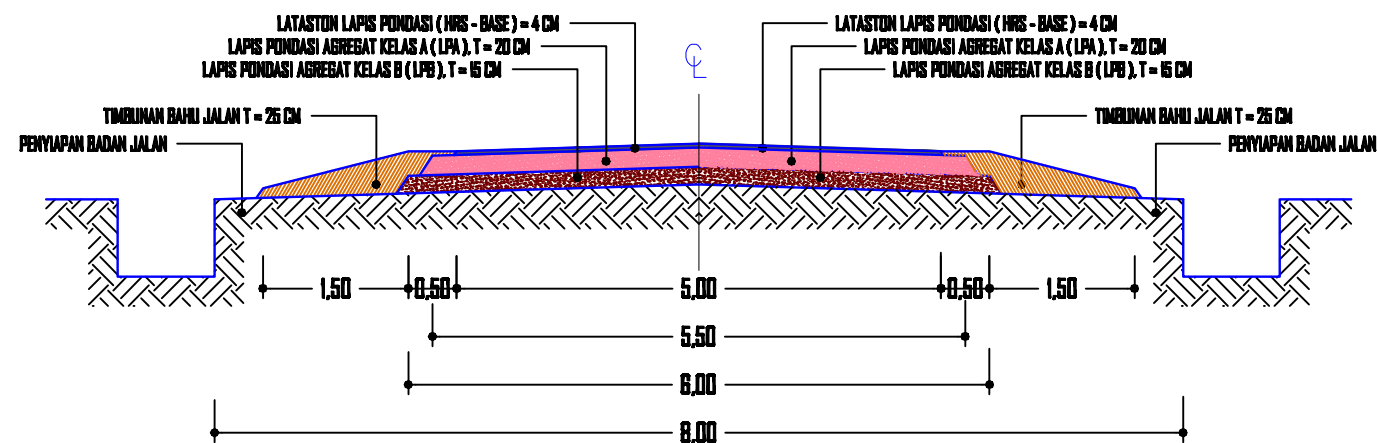

**TYPICAL RENCANA PENANGANAN
JALAN BUKIT MAKMUR
STA. 4 + 550
SKALA 1 : 100**



PEMERINTAH KABUPATEN LAMANDAU
DINAS PEKERJAAN UMUM DAN PENATAAN RUANG,
PERUMAHAN DAN KAWASAN PERMUKIMAN DAN
PERTANAHAN
Jl. Bukit Hibul Timur Telp. (0532) 2071823 / (0532) 2071824
Fax. (0532) 2071831 MANAGA, BULAK 74602

PROGRAM

PENYELENGGARAAN JALAN

KEGIATAN

**PENYELENGGARAAN JALAN
KABUPATEN / KOTA**

SUB KEGIATAN

PELEBARAN JALAN MENUJU STANDAR

PEKERJAAN

**PENINGKATAN JALAN BUKIT MAKMUR
DAN JALAN MELATA**

LOKASI

KEC. MENTHOBI RAYA, KAB. LAMANDAU

TAHUN ANGGARAN 2022

DIBUAT OLEH

JFT Teknik Jalan Dan Jembatan Muda


ADPATI GEMADA, ST., MT
Nip. 19820417 200603 1 006

NAMA GAMBAR :

POTONGAN MELINTANG


SKALA	NO. LEMBAR	JMLH. LEMBAR
1 : 100	016	018

TYPICAL EKSISTING

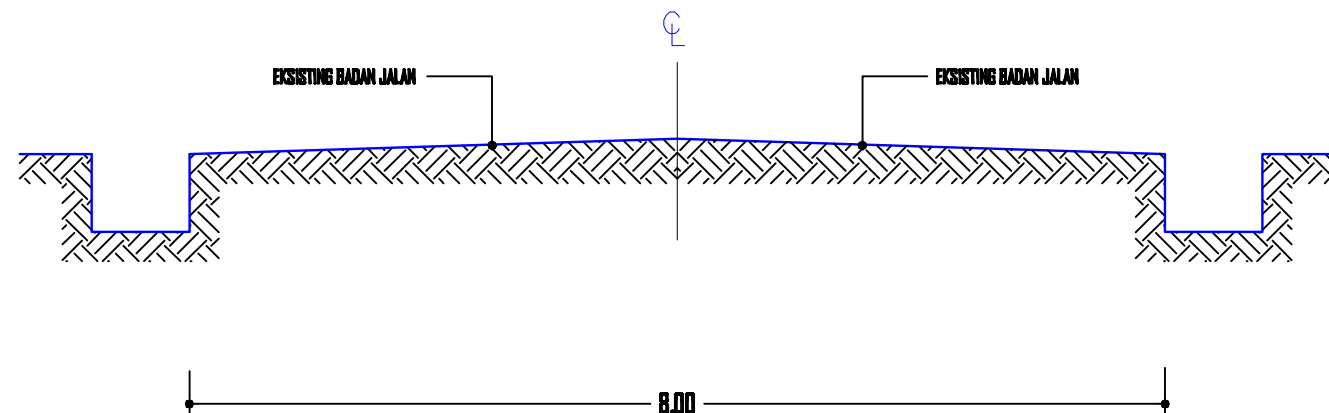

**TYPICAL EXISTING
JALAN BUKIT MAKMUR
STA. 4 + 600
SKALA 1 : 100**

TYPICAL RENCANA

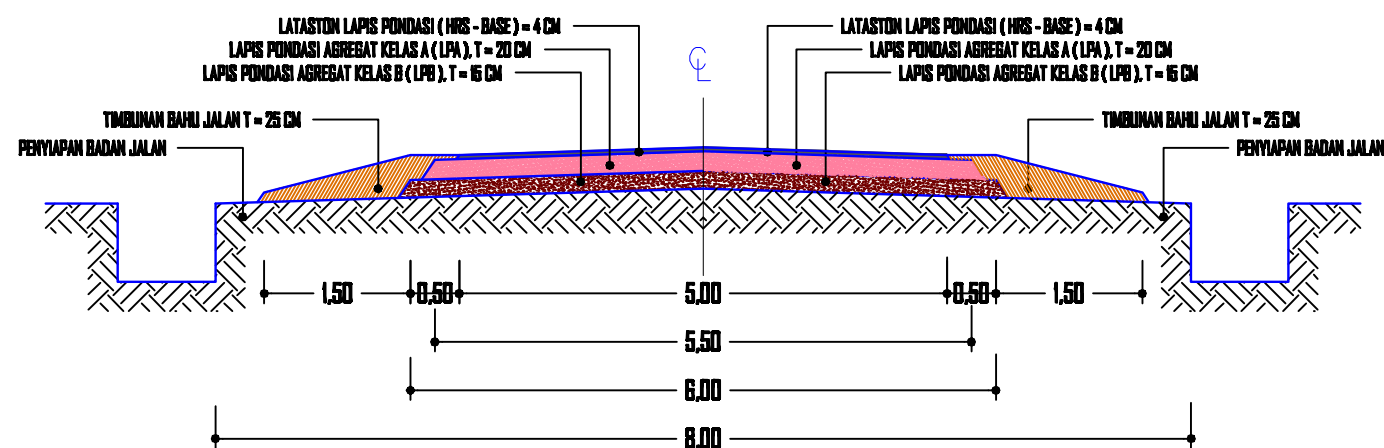

**TYPICAL RENCANA PENANGANAN
JALAN BUKIT MAKMUR
STA. 4 + 600
SKALA 1 : 100**



PEMERINTAH KABUPATEN LAMANDAU
DINAS PEKERJAAN UMUM DAN PENATAAN RUANG,
PERUMAHAN DAN KAWASAN PERMUKIMAN DAN
PERTANAHAN
Jl. Bukit Hibul Timur Telp. (0532) 2071023 / (0532) 20071024
Fax. (0532) 2071091 NANGA BULIK 74662

PROGRAM

PENYELENGGARAAN JALAN

KEGIATAN

**PENYELENGGARAAN JALAN
KABUPATEN / KOTA**

SUB KEGIATAN

PELEBARAN JALAN MENUJU STANDAR

PEKERJAAN

**PENINGKATAN JALAN BUKIT MAKMUR
DAN JALAN MELATA**

LOKASI

KEC. MENTHOBI RAYA, KAB. LAMANDAU

TAHUN ANGGARAN 2022

DIBUAT OLEH

JFT Teknik Jalan Dan Jembatan Muda


ADPATI GEMADA, ST.,MT
Nip. 19820417 200603 1 006

NAMA GAMBAR :

POTONGAN MELINTANG


SKALA	NO. LEMBAR	JMLH. LEMBAR
1 : 100	017	018

TYPICAL EKSISTING

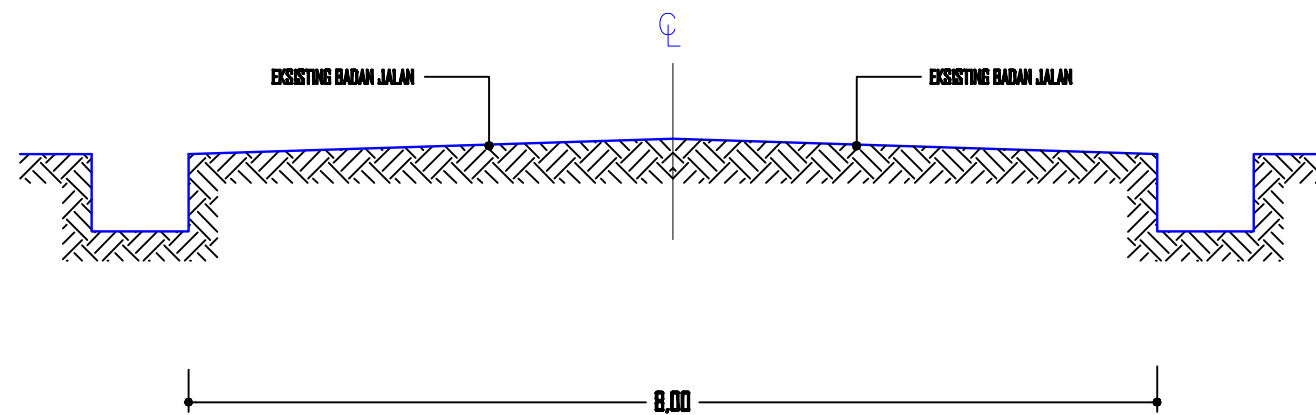

**TYPICAL EXISTING
JALAN BUKIT MAKMUR
STA. 4 + 650
SKALA 1 : 100**

TYPICAL RENCANA

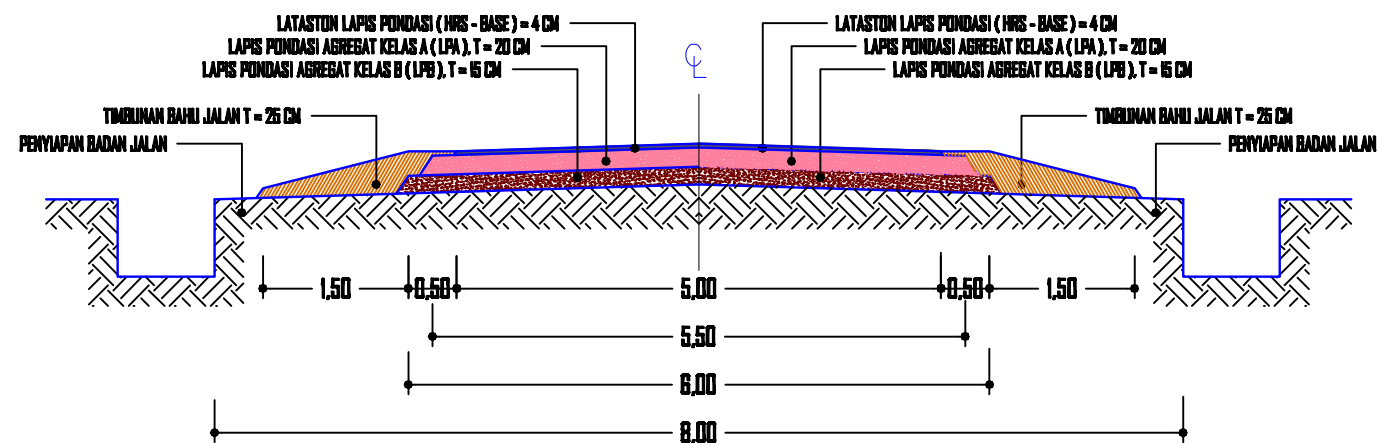

**TYPICAL RENCANA PENANGANAN
JALAN BUKIT MAKMUR
STA. 4 + 650
SKALA 1 : 100**



PEMERINTAH KABUPATEN LAMANDAU
DINAS PEKERJAAN UMUM DAN PENATAAN RUANG,
PERUMAHAN DAN KAWASAN PERMUKIMAN DAN
PERTANAHAN
Jl. Bukit Hibul Timur Telp. (0532) 2071823 / (0532) 2071824
Fax. (0532) 2071831 MANAGA, BULAK 74602

PROGRAM

PENYELENGGARAAN JALAN

KEGIATAN

**PENYELENGGARAAN JALAN
KABUPATEN / KOTA**

SUB KEGIATAN

PELEBARAN JALAN MENUJU STANDAR

PEKERJAAN

**PENINGKATAN JALAN BUKIT MAKMUR
DAN JALAN MELATA**

LOKASI

KEC. MENTHOBI RAYA, KAB. LAMANDAU

TAHUN ANGGARAN 2022

DIBUAT OLEH

JFT Teknik Jalan Dan Jembatan Muda


ADPATI GEMADA, ST., MT
Nip. 19820417 200603 1 006

NAMA GAMBAR :

POTONGAN MELINTANG


SKALA	NO. LEMBAR	JMLH. LEMBAR
1 : 100	018	018

TYPICAL EKSTING

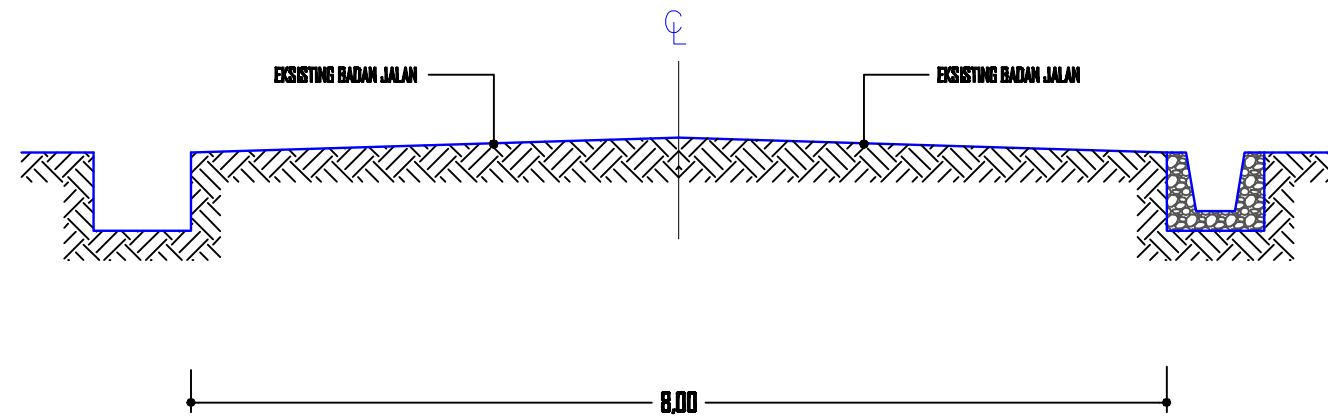

**TYPICAL EXISTING
JALAN MELATA
STA. 0 + 000
SKALA 1 : 100**

TYPICAL RENCANA

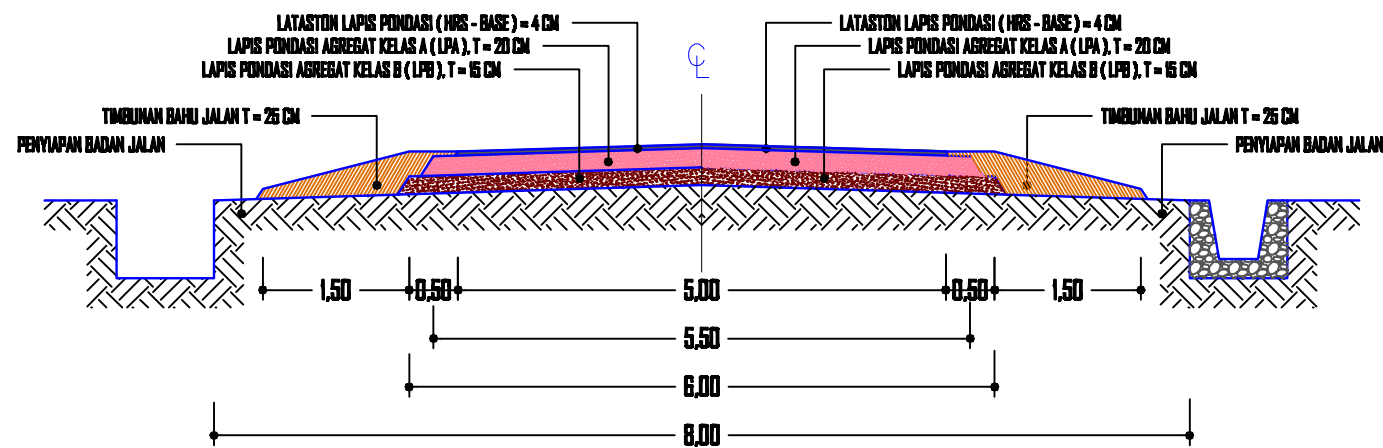

**TYPICAL RENCANA PENANGANAN
JALAN MELATA
STA. 0 + 000
SKALA 1 : 100**



PEMERINTAH KABUPATEN LAMANDAU
DINAS PEKERJAAN UMUM DAN PENATAAN RUANG,
PERUMAHAN DAN KAWASAN PERMUKIMAN DAN
PERTANAHAN
Jl. Bukit Hibrid Timur Telp. (0532) 2071023 / (0532) 20071004
Fax. (0532) 2071031 MANUA SULIK 74662

PROGRAM

PENYELENGGARAAN JALAN

KEGIATAN

**PENYELENGGARAAN JALAN
KABUPATEN / KOTA**

SUB KEGIATAN

PELEBARAN JALAN MENUJU STANDAR

PEKERJAAN

**PENINGKATAN JALAN BUKIT MAKMUR
DAN JALAN MELATA**

LOKASI

KEC. MENTHOBI RAYA, KAB. LAMANDAU

TAHUN ANGGARAN 2022

DIBUAT OLEH

JFT Teknik Jalan Dan Jembatan Muda


ADPATI GEMADA, ST., MT
Nip. 19820417 200603 1 006

NAMA GAMBAR :

POTONGAN MELINTANG


SKALA	NO. LEMBAR	JMLH. LEMBAR
1 : 100	004	018

TYPICAL EKSISTING

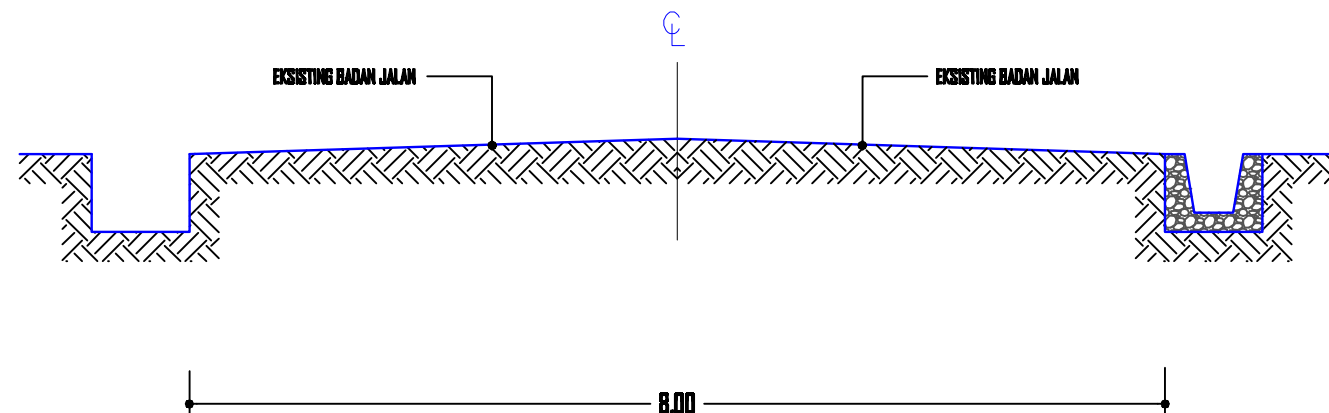

**TYPICAL EXISTING
JALAN MELATA
STA. 0 + 050
SKALA 1 : 100**

TYPICAL RENCANA

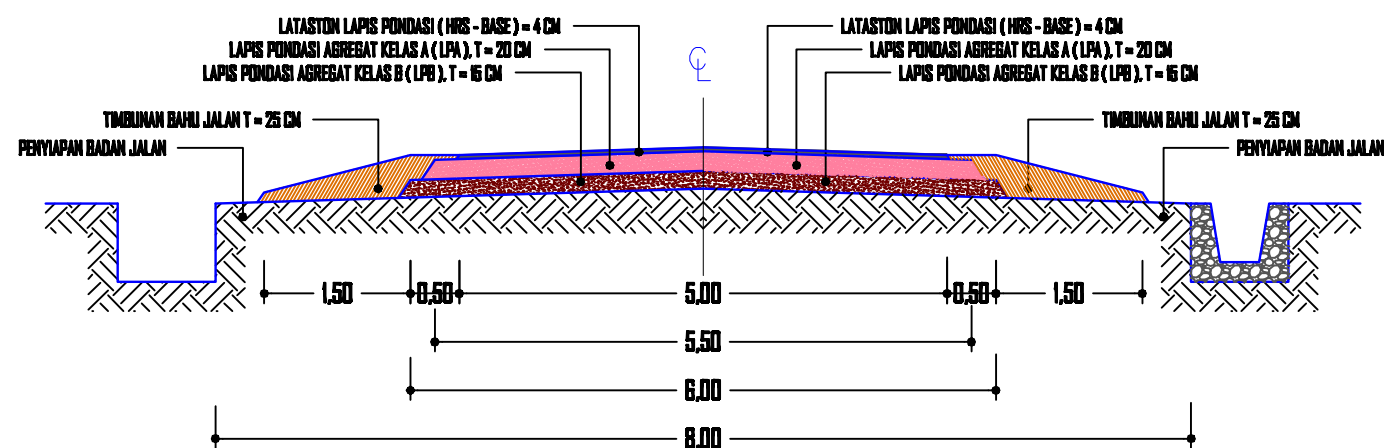

**TYPICAL RENCANA PENANGANAN
JALAN MELATA
STA. 0 + 050
SKALA 1 : 100**



PEMERINTAH KABUPATEN LAMANDAU
DINAS PEKERJAAN UMUM DAN PENATAAN RUANG,
PERUMAHAN DAN KAWASAN PERMUKIMAN DAN
PERTANAHAN
Jl. Bukit Hibul Tamar Tulip, (8532) 2071003 / (8532) 20071024
Fax: (8532) 2071091 NANGA BULIK 74662

PROGRAM

PENYELENGGARAAN JALAN

KEGIATAN

**PENYELENGGARAAN JALAN
KABUPATEN / KOTA**

SUB KEGIATAN

PELEBARAN JALAN MENUJU STANDAR

PEKERJAAN

**PENINGKATAN JALAN BUKIT MAKMUR
DAN JALAN MELATA**

LOKASI

KEC. MENTHOBI RAYA, KAB. LAMANDAU

TAHUN ANGGARAN 2022

DIBUAT OLEH

JFT Teknik Jalan Dan Jembatan Muda


ADPATI GEMADA, ST.,MT
Nip. 19820417 200603 1 006

NAMA GAMBAR :

POTONGAN MELINTANG


SKALA	NO. LEMBAR	JMLH. LEMBAR
1 : 100	005	018

TYPICAL EKSTING

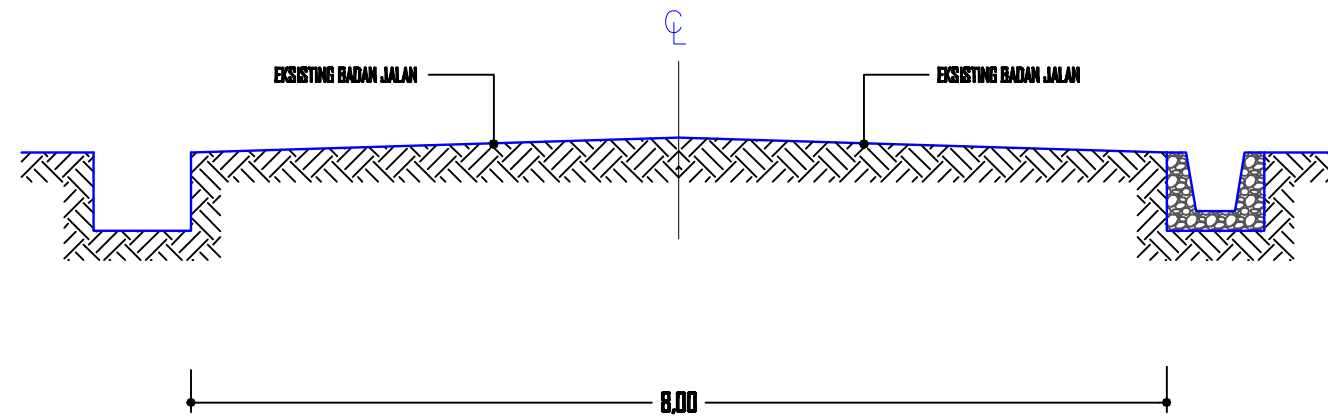

**TYPICAL EXISTING
JALAN MELATA
STA. 0 + 100
SKALA 1 : 100**

TYPICAL RENCANA

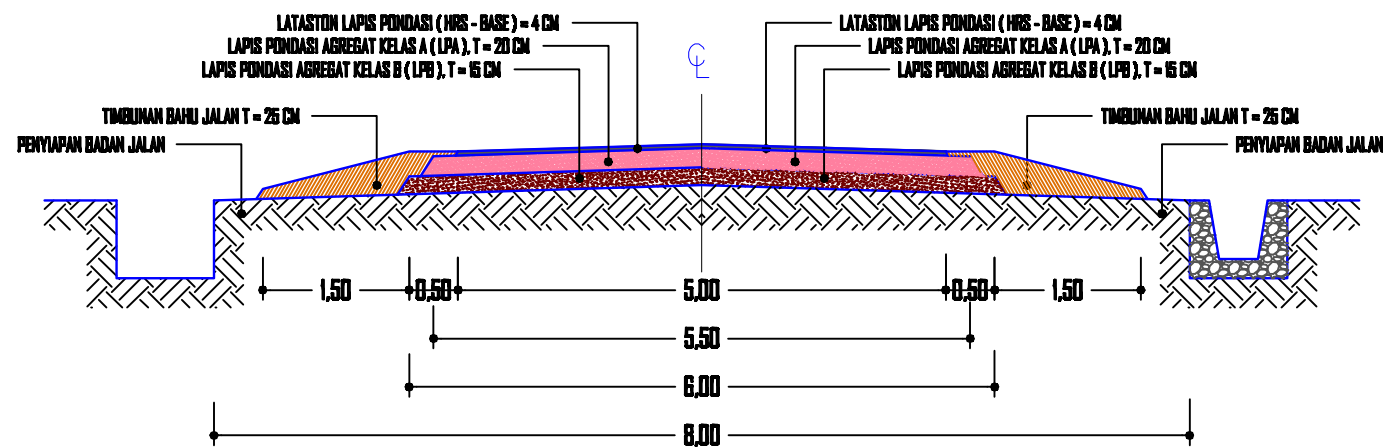

**TYPICAL RENCANA PENANGANAN
JALAN MELATA
STA. 0 + 100
SKALA 1 : 100**



PEMERINTAH KABUPATEN LAMANDAU
DINAS PEKERJAAN UMUM DAN PENATAAN RUANG,
PERUMAHAN DAN KAWASAN PERMUKIMAN DAN
PERTANAHAN
Jl. Bukit Hibrid Timur Telp. (0532) 2071023 / (0532) 20071024
Fax. (0532) 2071031 MANUA SULIK 74662

PROGRAM

PENYELENGGARAAN JALAN

KEGIATAN

**PENYELENGGARAAN JALAN
KABUPATEN / KOTA**

SUB KEGIATAN

PELEBARAN JALAN MENUJU STANDAR

PEKERJAAN

**PENINGKATAN JALAN BUKIT MAKMUR
DAN JALAN MELATA**

LOKASI

KEC. MENTHOBI RAYA, KAB. LAMANDAU

TAHUN ANGGARAN 2022

DIBUAT OLEH

JFT Teknik Jalan Dan Jembatan Muda


ADPATI GEMADA, ST., MT
Nip. 19820417 200603 1 006

NAMA GAMBAR :

POTONGAN MELINTANG


SKALA	NO. LEMBAR	JMLH. LEMBAR
1 : 100	006	018

TYPICAL EKSISTING

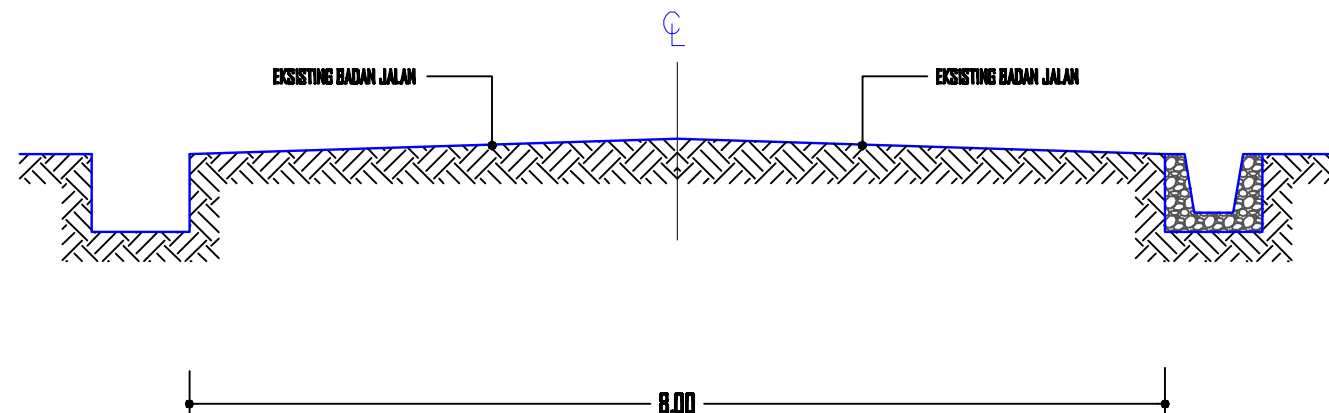

**TYPICAL EXISTING
JALAN MELATA
STA. 0 + 150
SKALA 1 : 100**

TYPICAL RENCANA

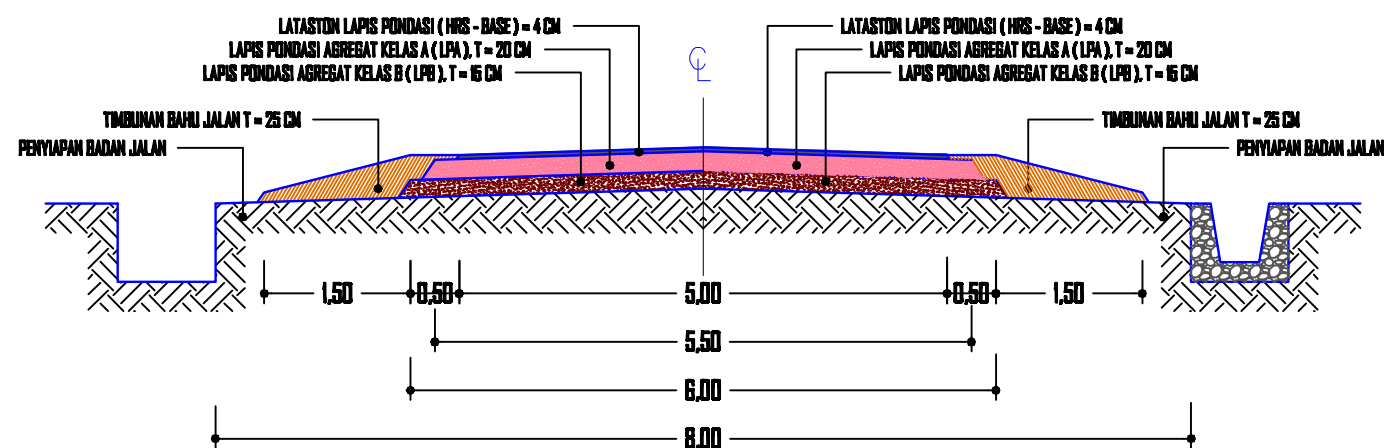

**TYPICAL RENCANA PENANGANAN
JALAN MELATA
STA. 0 + 150
SKALA 1 : 100**



PEMERINTAH KABUPATEN LAMANDAU
DINAS PEKERJAAN UMUM DAN PENATAAN RUANG,
PERUMAHAN DAN KAWASAN PERMUKIMAN DAN
PERTANAHAN
Jl. Bukit Hibul Tamar Tulip, (8532) 2071023 / (8532) 20071024
Fax: (8532) 2071091 NANGA BULIK 74662

PROGRAM

PENYELENGGARAAN JALAN

KEGIATAN

**PENYELENGGARAAN JALAN
KABUPATEN / KOTA**

SUB KEGIATAN

PELEBARAN JALAN MENUJU STANDAR

PEKERJAAN

**PENINGKATAN JALAN BUKIT MAKMUR
DAN JALAN MELATA**

LOKASI

KEC. MENTHOBI RAYA, KAB. LAMANDAU

TAHUN ANGGARAN 2022

DIBUAT OLEH

JFT Teknik Jalan Dan Jembatan Muda


ADPATI GEMADA, ST.,MT
Nip. 19820417 200603 1 006

NAMA GAMBAR :

POTONGAN MELINTANG


SKALA	NO. LEMBAR	JMLH. LEMBAR
1 : 100	007	018

TYPICAL EKSISTING

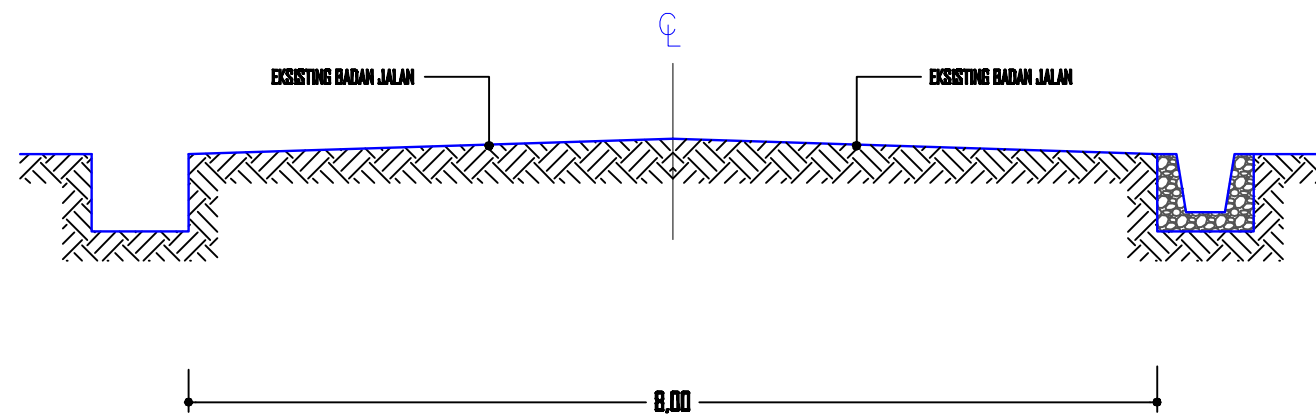

**TYPICAL EXISTING
JALAN MELATA
STA. 0 + 200
SKALA 1 : 100**

TYPICAL RENCANA

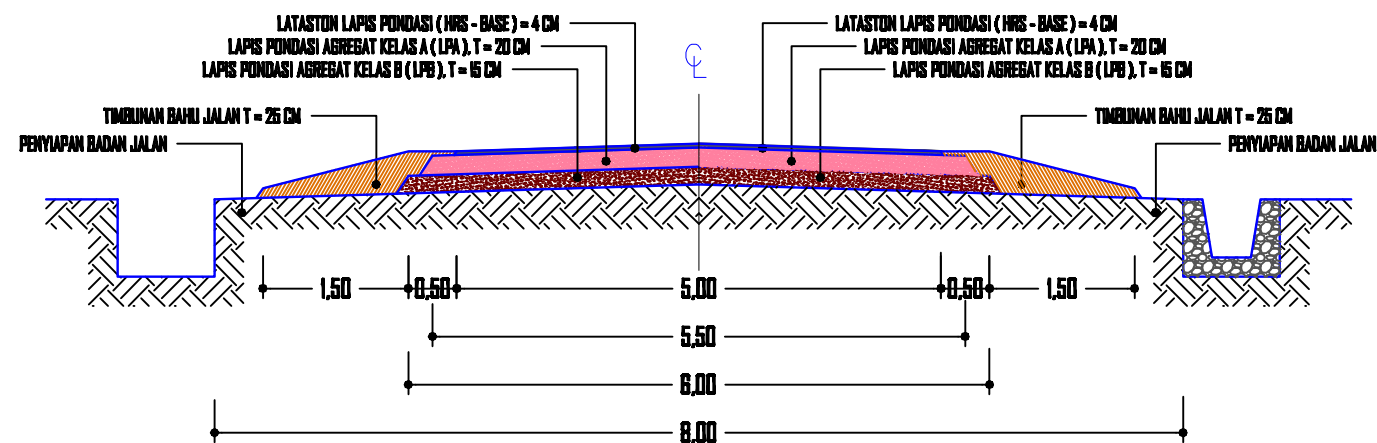

**TYPICAL RENCANA PENANGANAN
JALAN MELATA
STA. 0 + 200
SKALA 1 : 100**



PEMERINTAH KABUPATEN LAMANDAU
DINAS PEKERJAAN UMUM DAN PENATAAN RUANG,
PERUMAHAN DAN KAWASAN PERMUKIMAN DAN
PERTANAHAN
Jl. Bukit Hibul Timur Telp. (0532) 2071823 / (0532) 20071824
Fax. (0532) 2071831 MANAGA, BULAK 74602

PROGRAM

PENYELENGGARAAN JALAN

KEGIATAN

**PENYELENGGARAAN JALAN
KABUPATEN / KOTA**

SUB KEGIATAN

PELEBARAN JALAN MENUJU STANDAR

PEKERJAAN

**PENINGKATAN JALAN BUKIT MAKMUR
DAN JALAN MELATA**

LOKASI

KEC. MENTHOBI RAYA, KAB. LAMANDAU

TAHUN ANGGARAN 2022

DIBUAT OLEH


JFT Teknik Jalan Dan Jembatan Muda

ADPATI GEMADA, ST., MT
Nip. 19820417 200603 1 006

NAMA GAMBAR :

POTONGAN MELINTANG

SKALA	NO. LEMBAR	JMLH. LEMBAR
1 : 100	000	018

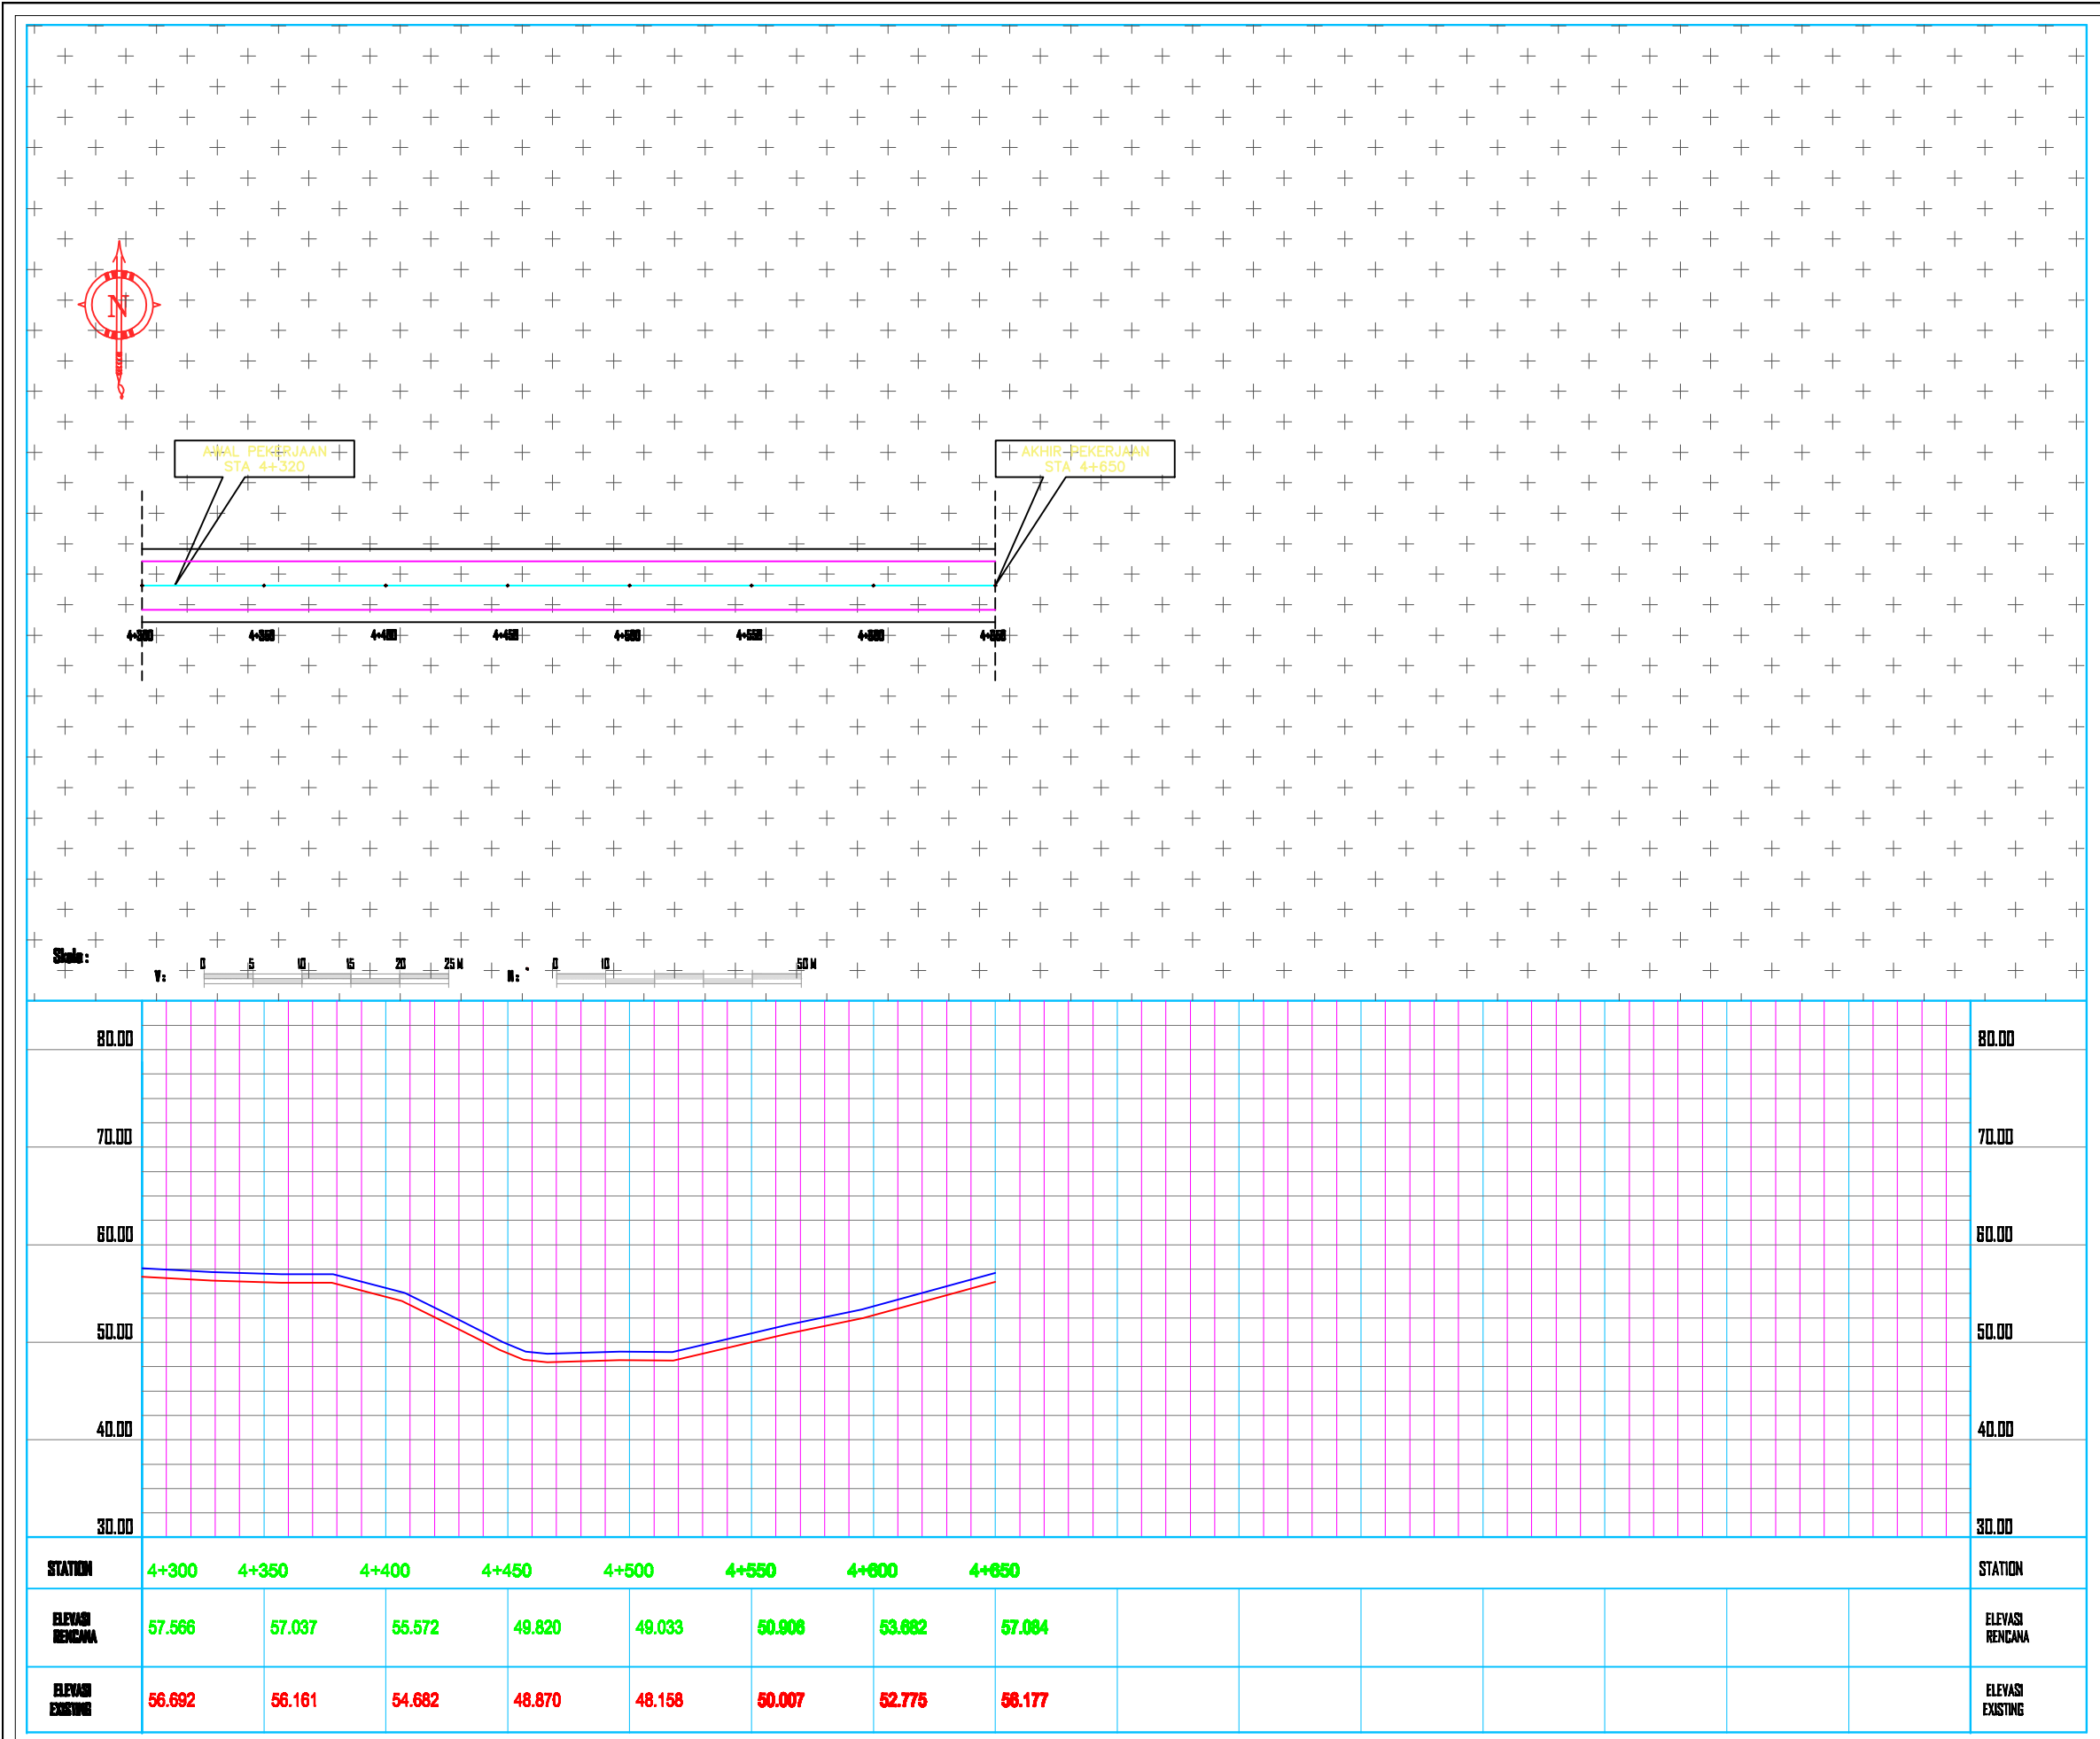



PEMERINTAH KABUPATEN LAMANDAU
DINAS PEKERJAAN UMUM DAN PENATAAN RUANG,
PERUMAHAN DAN KAWASAN PERMUKIMAN DAN
PERTANAHAN
Jl. Bukit Hibul Timur Telp. (0532) 2071823 / (0532) 2071824
Fax. (0532) 2071831 MANAGA, BULLEK 74602

PROGRAM

PENYELENGGARAAN JALAN

KEGIATAN

PENYELENGGARAAN JALAN
KABUPATEN / KOTA

SUB KEGIATAN

PELEBARAN JALAN MENUJU STANDAR

PEKERJAAN

PENINGKATAN JALAN BUKIT MAKMUR
DAN JALAN MELATA


LOKASI

KEC. MENTHOBI RAYA, KAB. LAMANDAU

TAHUN ANGGARAN 2022

DIBUAT OLEH

JFT Teknik Jalan Dan Jembatan Muda

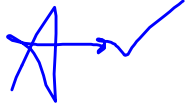


ADPATI GEMADA, ST.,MT
Nip. 19820417 200603 1 006

NAMA GAMBAR :

POTONGAN MEMANJANG

SKALA	NO. LEMBAR	JMLH. LEMBAR
1 : 25	010	018

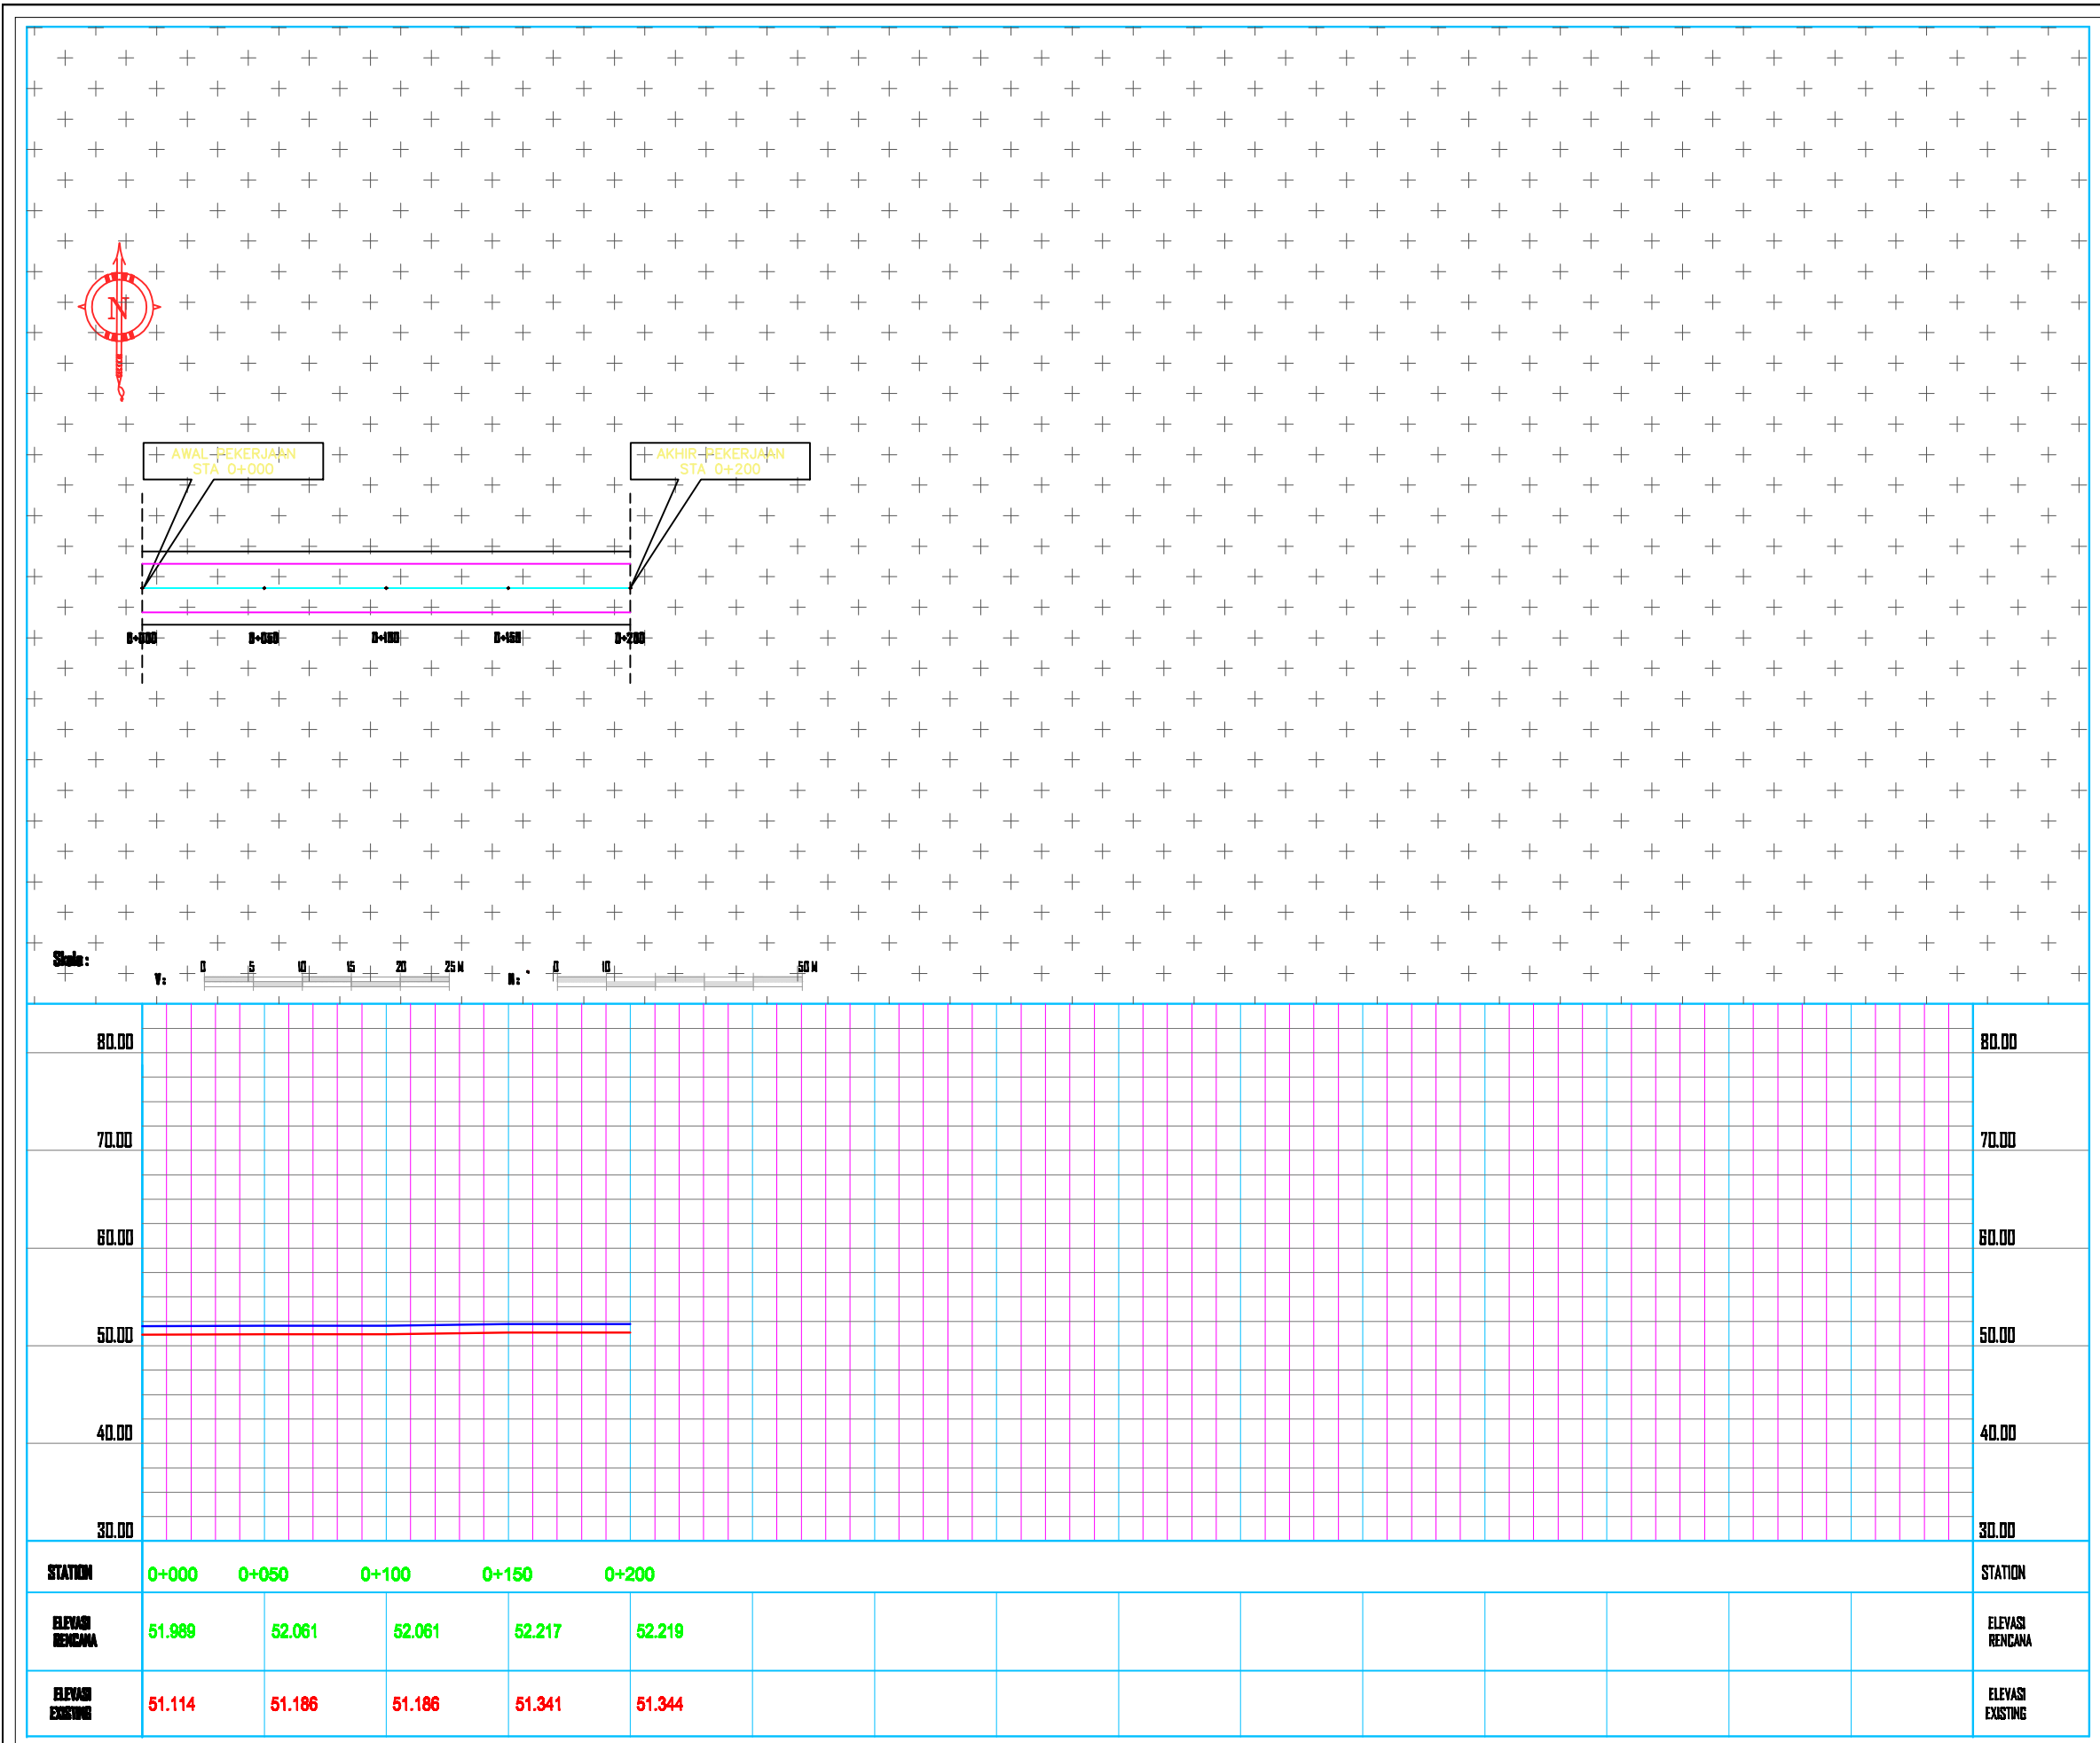



PEMERINTAH KABUPATEN LAMANDAU
DINAS PEKERJAAN UMUM DAN PENATAAN RUANG,
PERUMAHAN DAN KAWASAN PERMUKIMAN DAN
PERTANAHAN
Jl. Bukit Hibul Timur Telp. (0532) 2071823 / (0532) 2071824
Fax. (0532) 2071831 MANAGA, BULLEK 74602

PROGRAM

PENYELENGGARAAN JALAN

KEGIATAN

PENYELENGGARAAN JALAN
KABUPATEN / KOTA

SUB KEGIATAN

PELEBARAN JALAN MENUJU STANDAR

PEKERJAAN

PENINGKATAN JALAN BUKIT MAKMUR
DAN JALAN MELATA


LOKASI

KEC. MENTHOBI RAYA, KAB. LAMANDAU

TAHUN ANGGARAN 2022

DIBUAT OLEH

JFT Teknik Jalan Dan Jembatan Muda

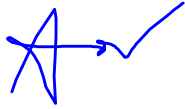

ADPATI GEMADA, ST.,MT
Nip. 19820417 200603 1 006

NAMA GAMBAR :

POTONGAN MEMANJANG

SKALA

NO. LEMBAR

JMLH.
LEMBAR

1 : 25

003

018