




PEMERINTAH PROVINSI KALIMANTAN TENGAH  
**DINAS TENAGA KERJA DAN TRANSMIGRASI**

Jl. Yos Soedarso No. 02 Palangka Raya ☒ 73112

☎ (0536) 3221703, 📠 (0536) 3222652

## GAMBAR KERJA

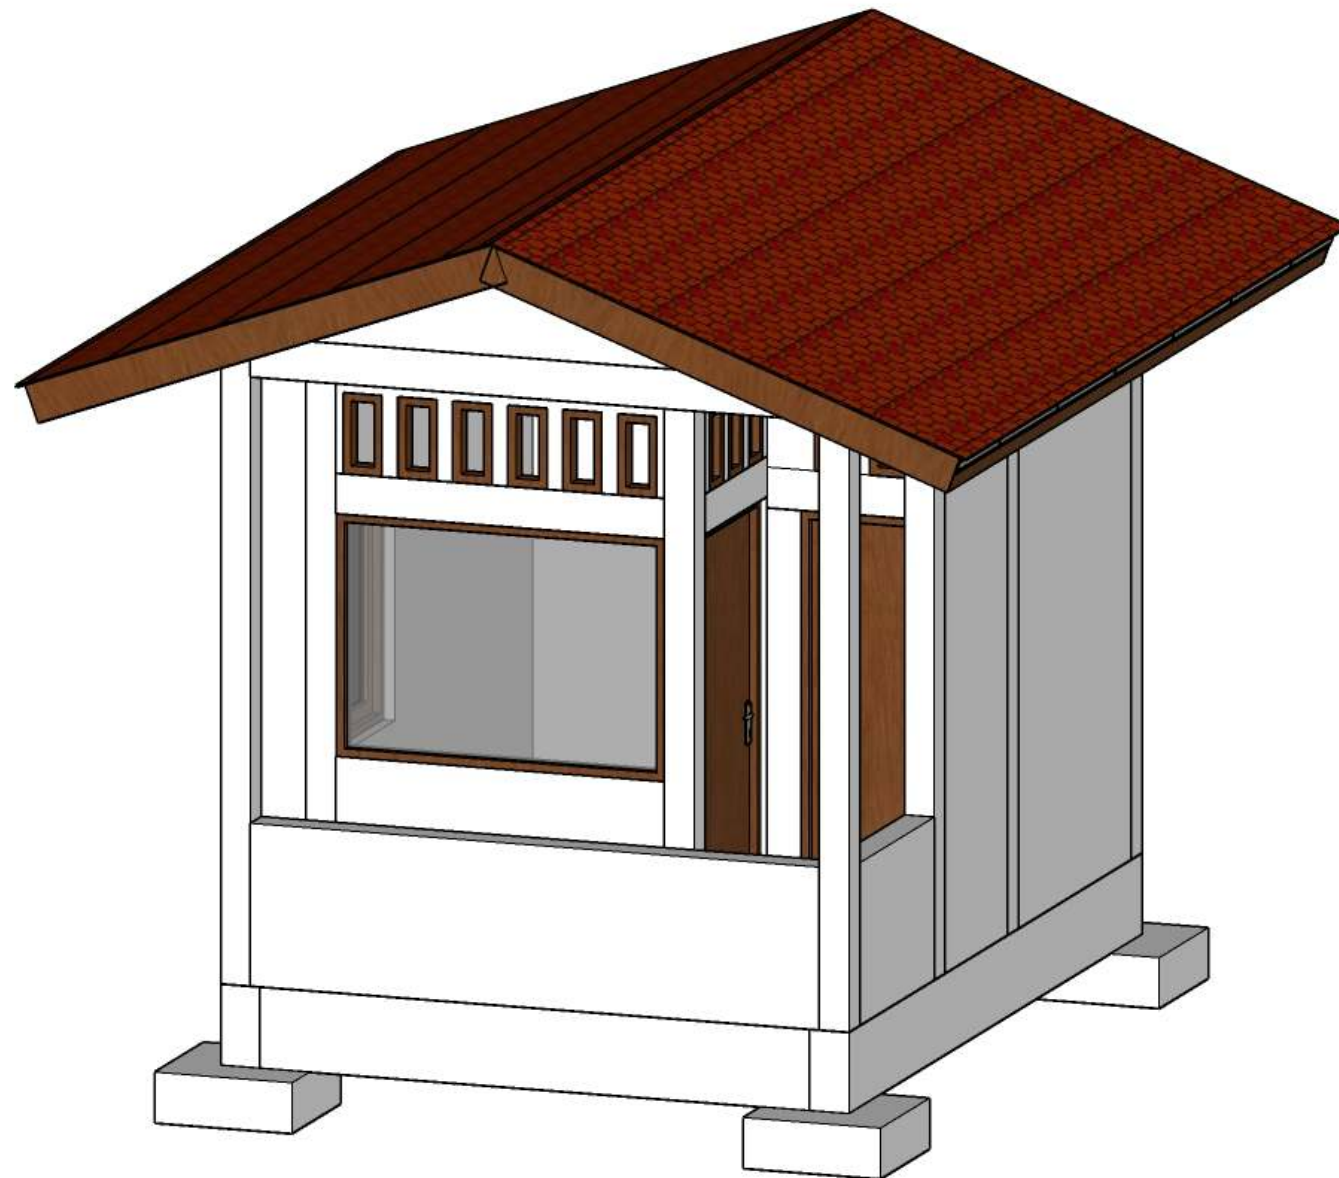

### PROGRAM :

PROGRAM DAERAH TERTINGGAL, KAWASAN PERBATASAN, PERDESAAN DAN TRANSMIGRASI

### KEGIATAN :

SARANA PENGEMBANGAN KAWASAN

### PEKERJAAN :

PEMBANGUNAN RUMAH JAGA MESS PENGELOLA KAWASAN LAMUNTI-DADAHUP

### LOKASI :

LAMUNTI – DADAHUP  
KABUPATEN KUALA KAPUAS  
PROVINSI KALIMANTAN TENGAH

### TAHUN ANGGARAN

**2023**



PEMERINTAH PROVINSI KALIMANTAN TENGAH  
DINAS TENAGA KERJA DAN TRANSMIRASI  
JL. Yos Soedarso No. 02 Palangka Raya 73112  
Telp. (0536) 3221703, (0536)3222652

PROGRAM

Program Daerah Tertinggal, Kawasan Perbatasan,  
Pedesaan dan Transmigrasi

KEGIATAN

Sarana Pengembangan Kawasan

PEKERJAAN

Pembangunan Rumah Jaga Mess Pengelola  
Kawasan Lamunti-Dadahup

LOKASI

Lamunti - Dadahup

DIBUAT

Pejabat Pembuat Komitmen (PPK)  
Dinas Tenaga Kerja dan Transmigrasi  
Provinsi Kalimantan Tengah,


WELDULINE, SE., MA  
NIP. 19800506 201002 2 011

DISETUJUI

Kuasa Pengguna Anggaran (KPA)  
Dinas Tenaga Kerja dan Transmigrasi  
Provinsi Kalimantan Tengah,


FARID WAJDI, AKS., MSW  
NIP. 19700724 199201 1 001

CATATAN/ KETERANGAN GAMBAR

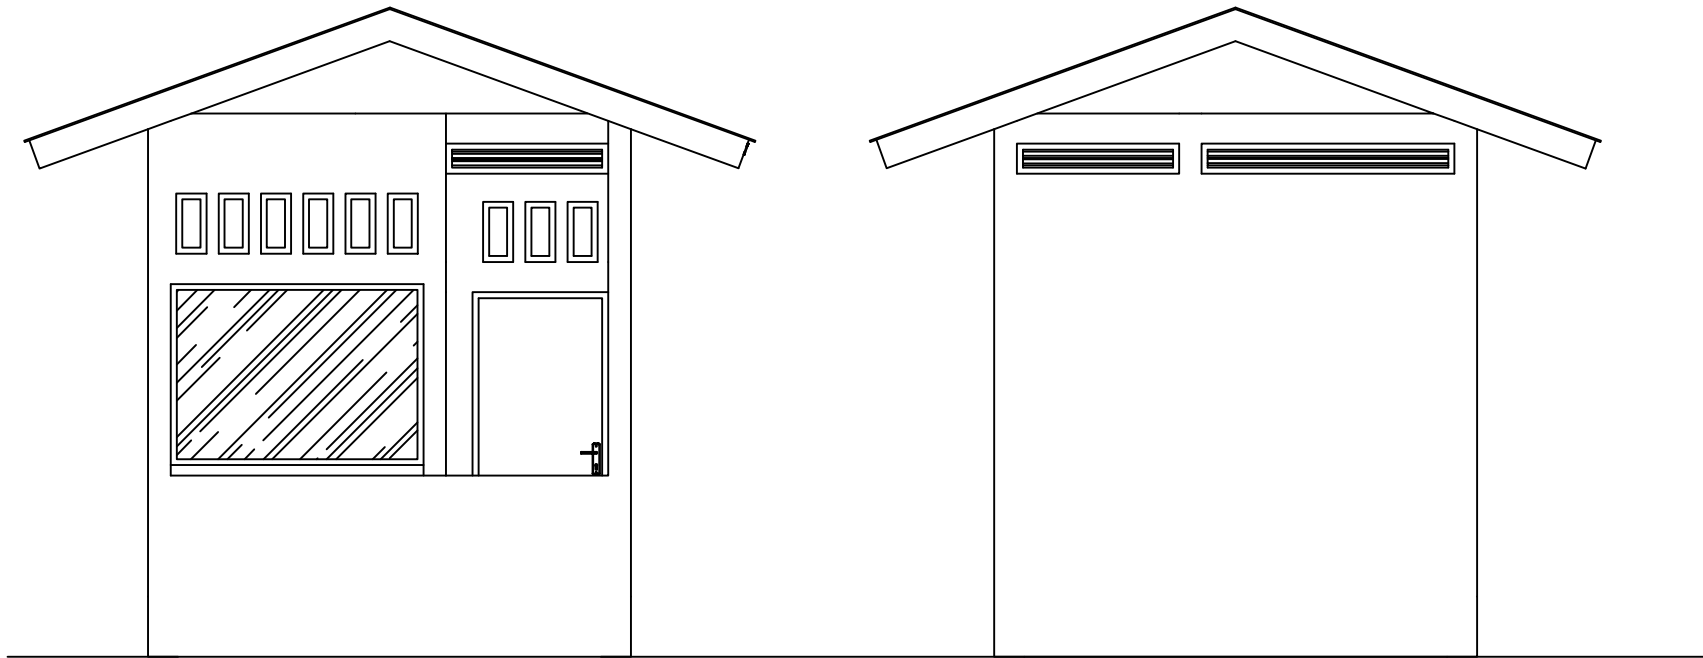

1  
ARS  
TAMPAK DEPAN  
1:50

1  
ARS  
TAMPAK BELAKANG  
1:50

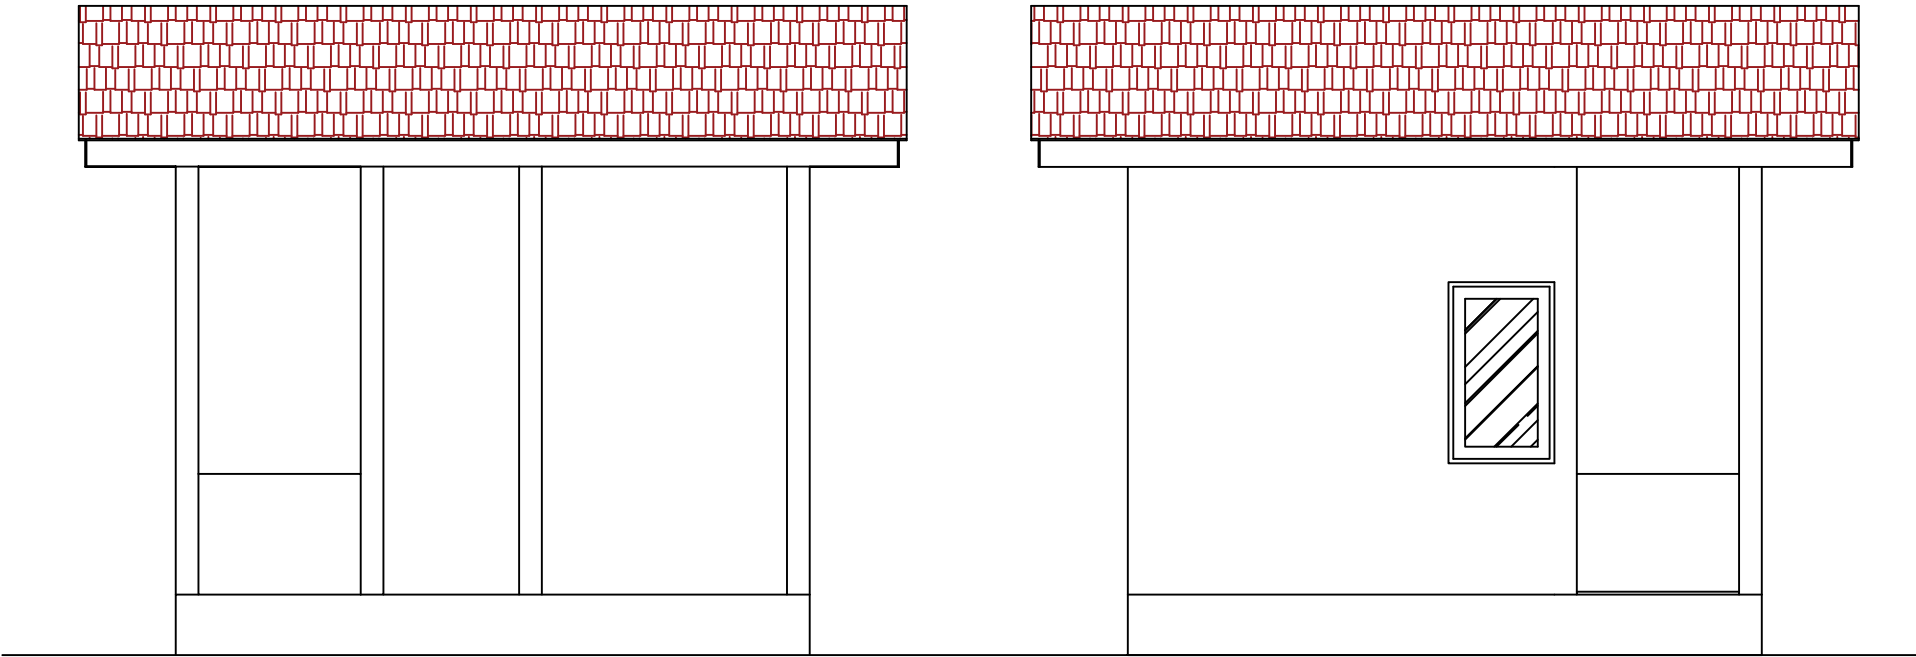

1  
ARS  
TAMPAK KANAN  
1:50

1  
ARS  
TAMPAK KIRI  
1:50



**PEMERINTAH PROVINSI KALIMANTAN TENGAH**  
**DINAS TENAGA KERJA DAN TRANSMIRASI**  
JL. Yos Soedarso No. 02 Palangka Raya 73112  
Telp. (0536) 3221703, (0536)3222652

**PROGRAM**

Program Daerah Tertinggal, Kawasan Perbatasan,  
Pedesaan dan Transmigrasi

**KEGIATAN**

Sarana Pengembangan Kawasan

**PEKERJAAN**

Pembangunan Rumah Jaga Mess Pengelola  
Kawasan Lamunti-Dadahup

**LOKASI**

Lamunti - Dadahup

**DIBUAT**

Pejabat Pembuat Komitmen (PPK)  
Dinas Tenaga Kerja dan Transmigrasi  
Provinsi Kalimantan Tengah,





**WELDULINE, SE., MA**  
NIP. 19800506 201002 2 011

**DISETUJUI**

Kuasa Pengguna Anggaran (KPA)  
Dinas Tenaga Kerja dan Transmigrasi  
Provinsi Kalimantan Tengah,

**FARID WAJDI, AKS., MSW**  
NIP. 19700724 199201 1 001

**CATATAN/ KETERANGAN GAMBAR**

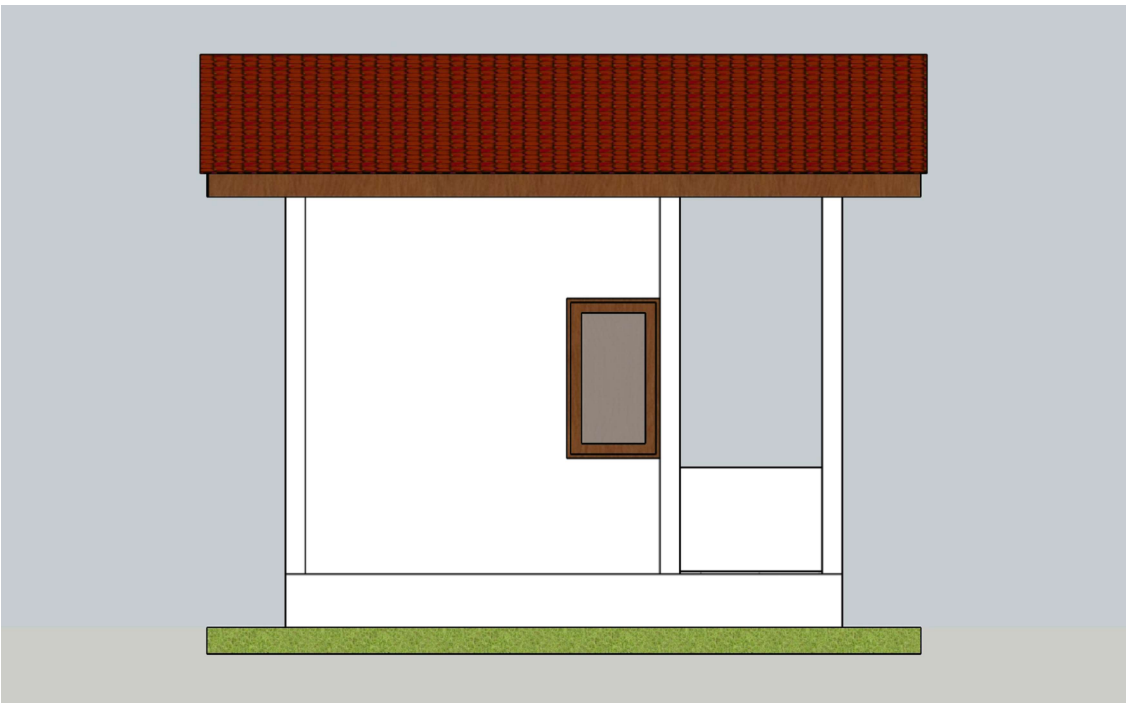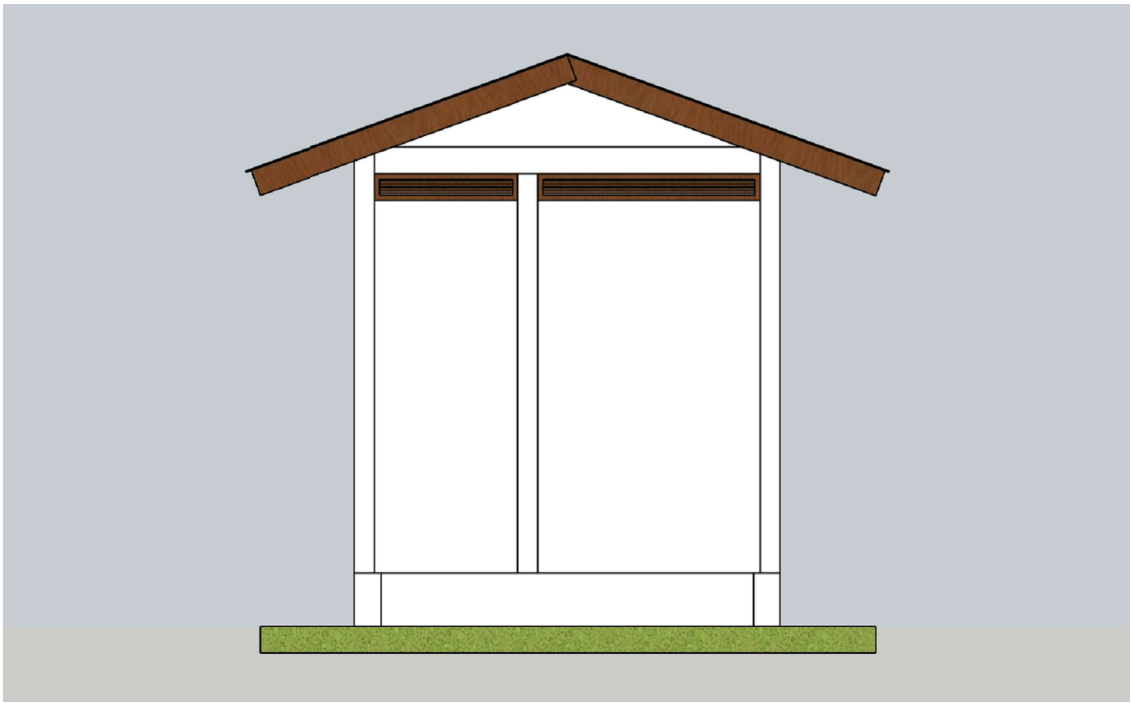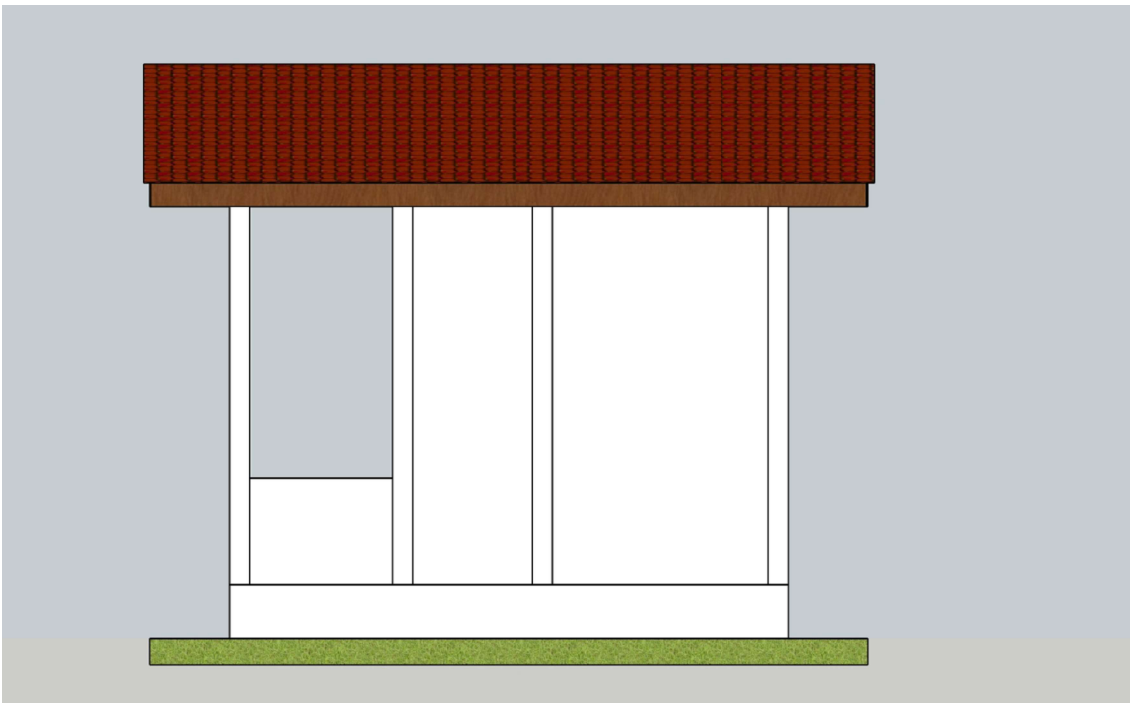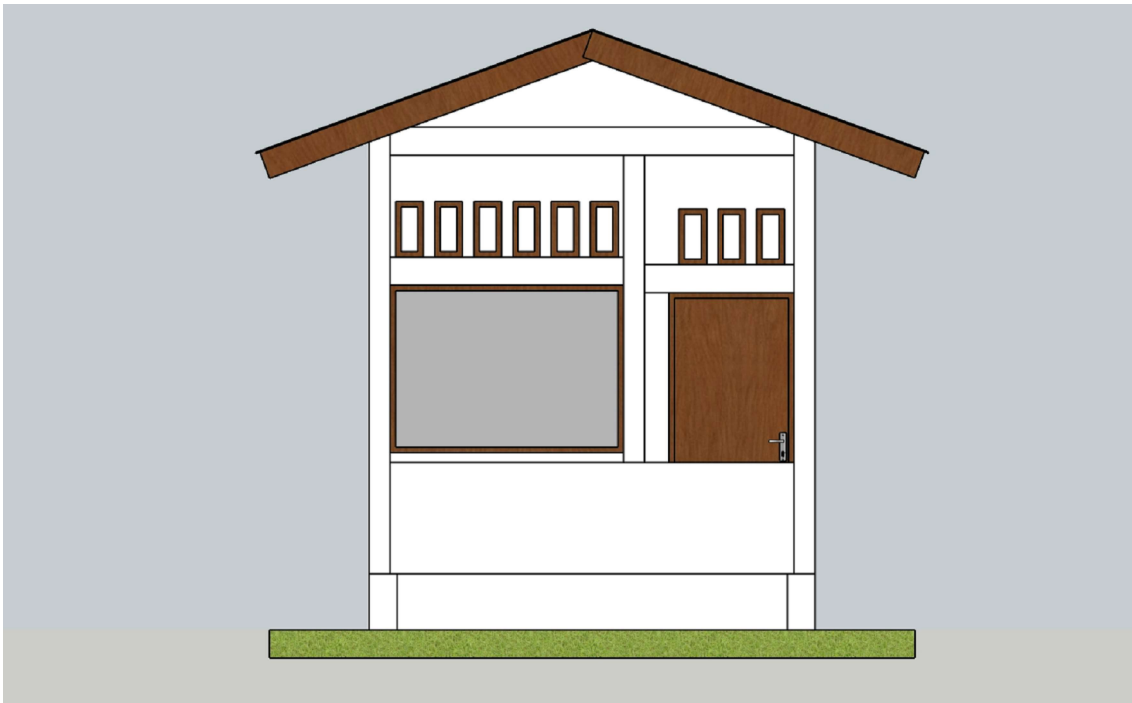



**PEMERINTAH PROVINSI KALIMANTAN TENGAH**  
**DINAS TENAGA KERJA DAN TRANSMIRASI**  
JL. Yos Soedarso No. 02 Palangka Raya 73112  
Telp. (0536) 3221703, (0536)3222652

**PROGRAM**

Program Daerah Tertinggal, Kawasan Perbatasan,  
Pedesaan dan Transmigrasi

**KEGIATAN**

Sarana Pengembangan Kawasan

**PEKERJAAN**

Pembangunan Rumah Jaga Mess Pengelola  
Kawasan Lamunti-Dadahup

**LOKASI**

Lamunti - Dadahup

**DIBUAT**

Pejabat Pembuat Komitmen (PPK)  
Dinas Tenaga Kerja dan Transmigrasi  
Provinsi Kalimantan Tengah,





**WELDULINE, SE., MA**  
NIP. 19800506 201002 2 011

**DISETUJUI**

Kuasa Pengguna Anggaran (KPA)  
Dinas Tenaga Kerja dan Transmigrasi  
Provinsi Kalimantan Tengah,

**FARID WAJDI, AKS., MSW**  
NIP. 19700724 199201 1 001

**CATATAN/ KETERANGAN GAMBAR**

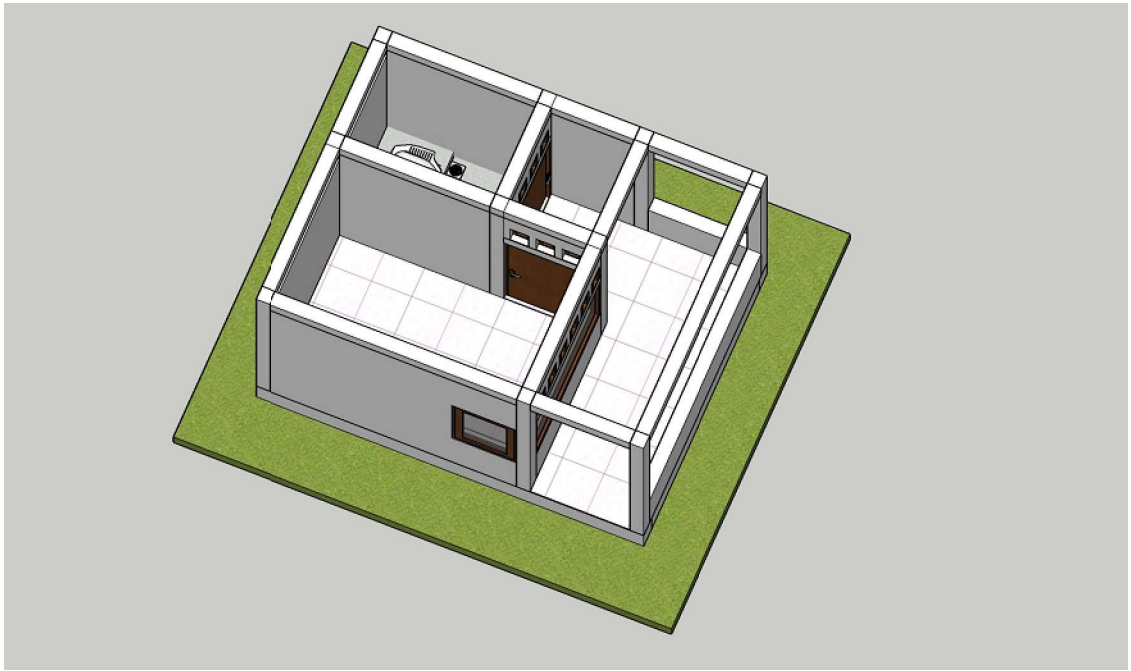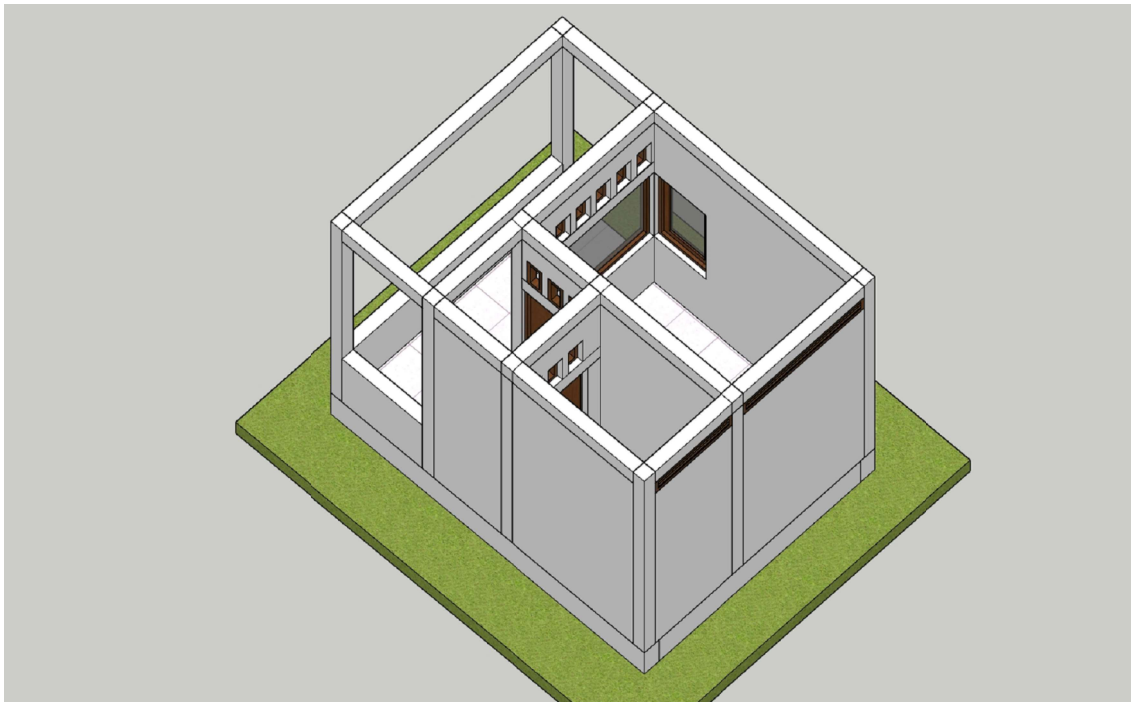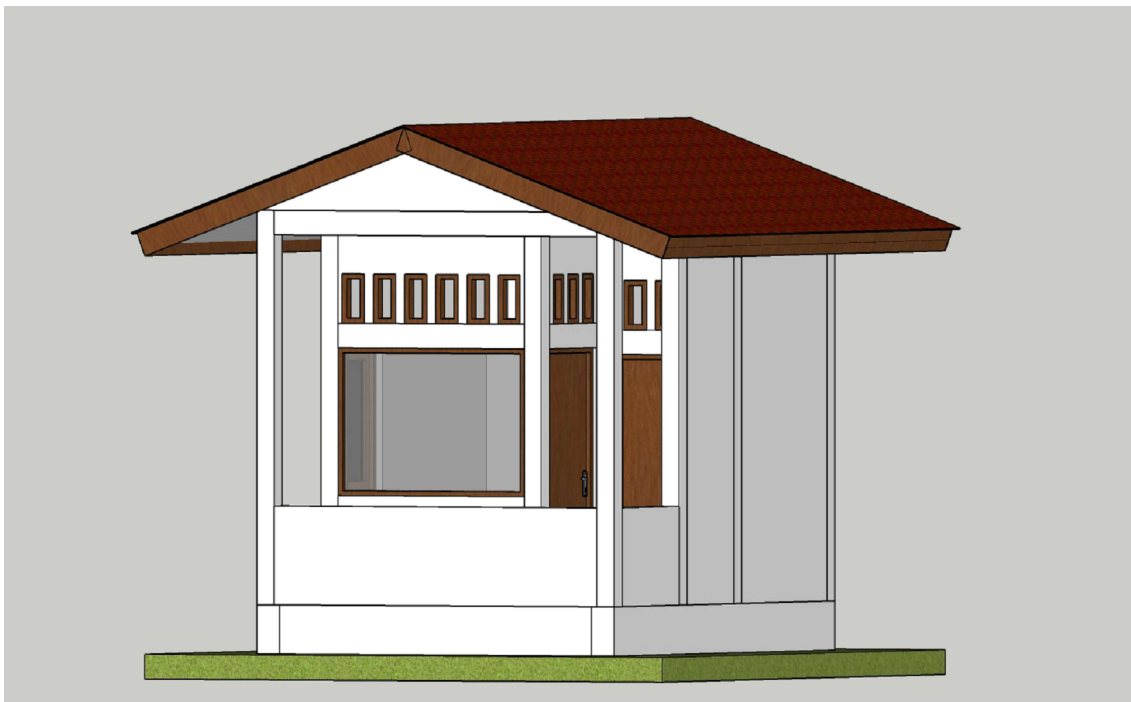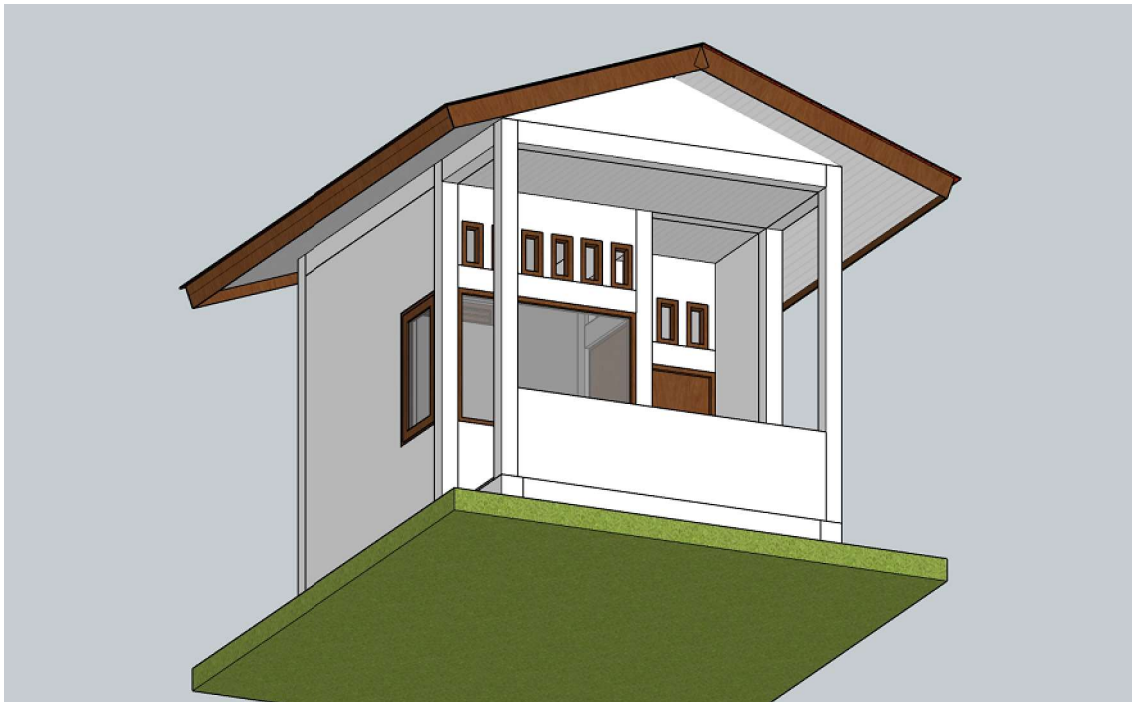





PEMERINTAH PROVINSI KALIMANTAN TENGAH  
DINAS TENAGA KERJA DAN TRANSMIRASI  
JL. Yos Soedarso No. 02 Palangka Raya 73112  
Telp. (0536) 3221703, (0536)3222652

PROGRAM

Program Daerah Tertinggal, Kawasan Perbatasan,  
Pedesaan dan Transmigrasi

KEGIATAN

Sarana Pengembangan Kawasan

PEKERJAAN

Pembangunan Rumah Jaga Mess Pengelola  
Kawasan Lamunti-Dadahup

LOKASI

Lamunti - Dadahup

DIBUAT

Pejabat Pembuat Komitmen (PPK)  
Dinas Tenaga Kerja dan Transmigrasi  
Provinsi Kalimantan Tengah,


WELDULINE, SE., MA  
NIP. 19800506 201002 2 011

DISETUJUI


Kuasa Pengguna Anggaran (KPA)  
Dinas Tenaga Kerja dan Transmigrasi  
Provinsi Kalimantan Tengah,

FARID WAJDI, AKS., MSW  
NIP. 19700724 199201 1 001

CATATAN/ KETERANGAN GAMBAR

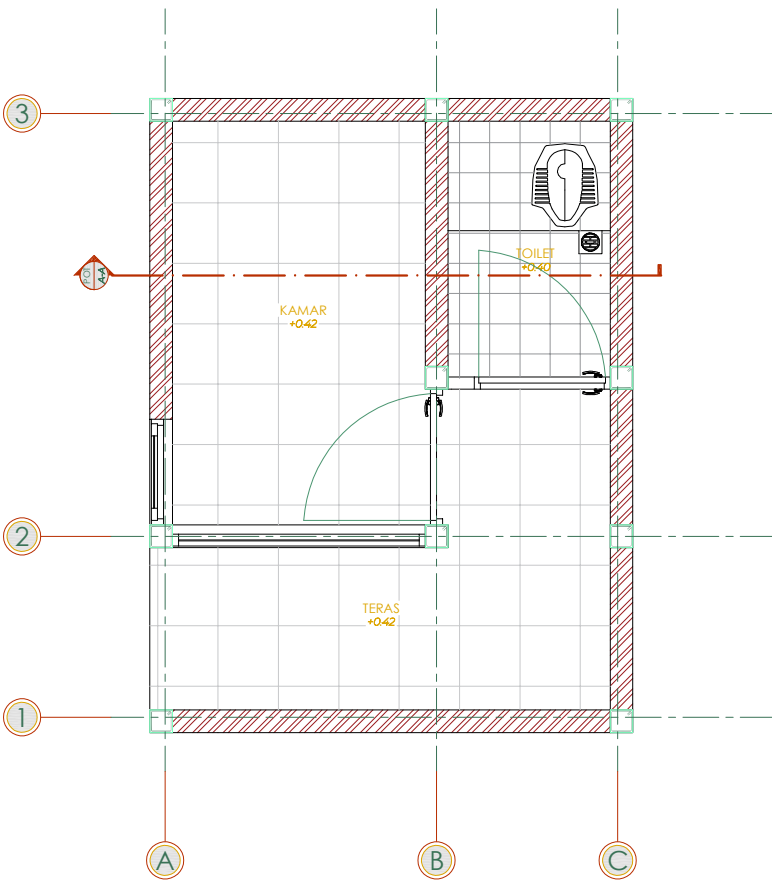

1  
ARS  
DENAH RENCANA  
1:50

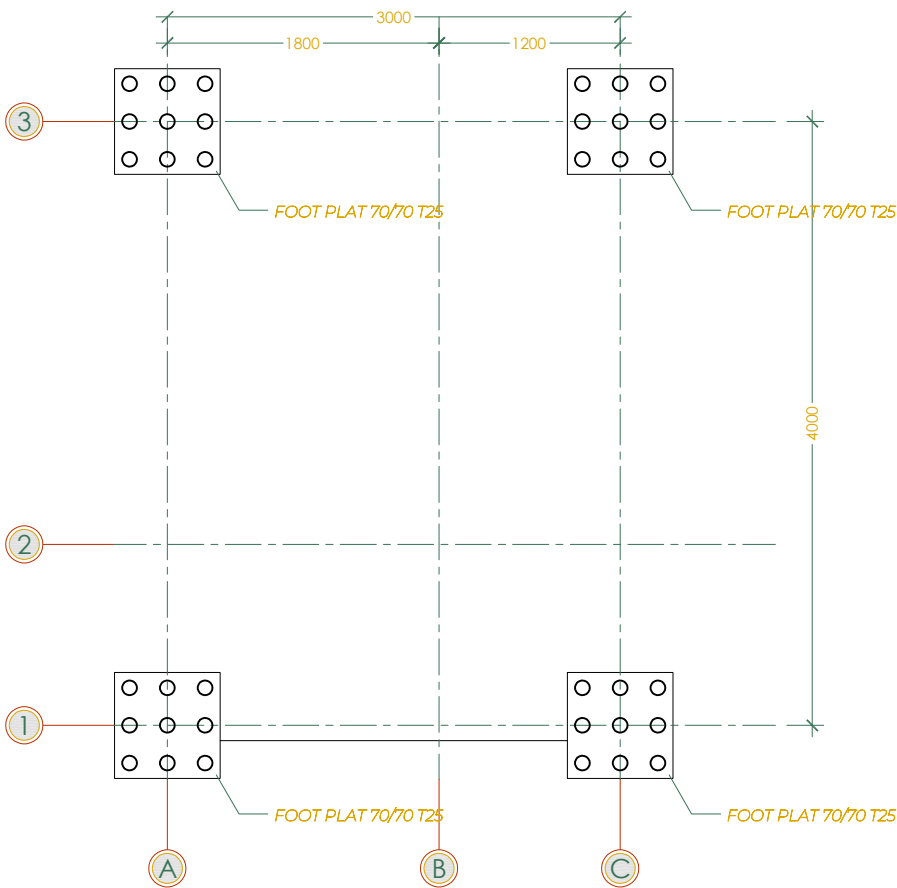

1  
STR  
DENAH PONDASI  
1:50



PEMERINTAH PROVINSI KALIMANTAN TENGAH  
DINAS TENAGA KERJA DAN TRANSMIRASI  
JL. Yos Soedarso No. 02 Palangka Raya 73112  
Telp. (0536) 3221703, (0536)3222652

PROGRAM

Program Daerah Tertinggal, Kawasan Perbatasan,  
Pedesaan dan Transmigrasi

KEGIATAN

Sarana Pengembangan Kawasan

PEKERJAAN

Pembangunan Rumah Jaga Mess Pengelola  
Kawasan Lamunti-Dadahup

LOKASI

Lamunti - Dadahup

DIBUAT

Pejabat Pembuat Komitmen (PPK)  
Dinas Tenaga Kerja dan Transmigrasi  
Provinsi Kalimantan Tengah,


WELDULINE, SE., MA  
NIP. 19800506 201002 2 011

DISETUJUI


Kuasa Pengguna Anggaran (KPA)  
Dinas Tenaga Kerja dan Transmigrasi  
Provinsi Kalimantan Tengah,

FARID WAJDI, AKS., MSW  
NIP. 19700724 199201 1 001

CATATAN/ KETERANGAN GAMBAR

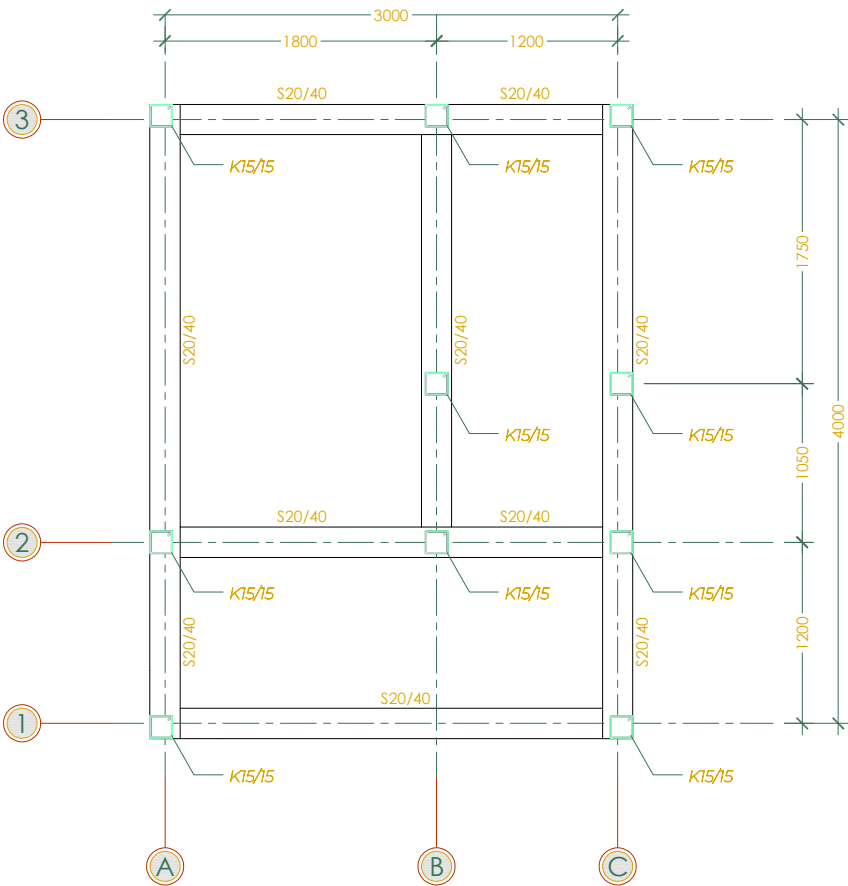

1 DENAH SLOOF & KOLOM  
STR 1:50

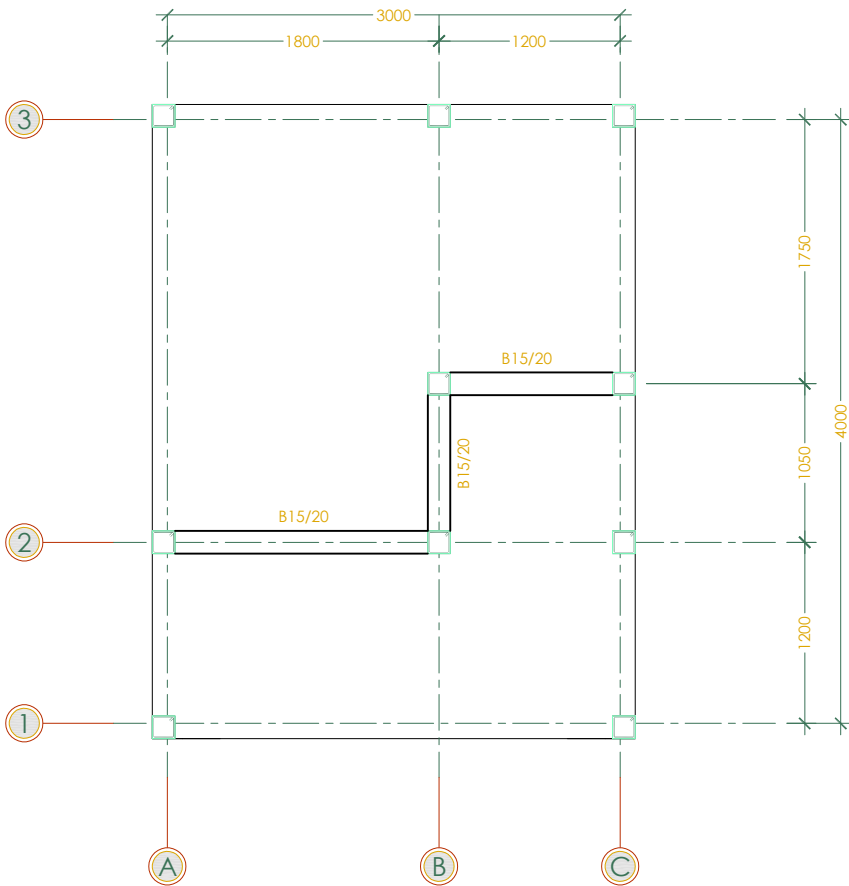

1 DENAH BALOK LINTEL  
STR 1:50



PEMERINTAH PROVINSI KALIMANTAN TENGAH  
DINAS TENAGA KERJA DAN TRANSMIRASI  
JL. Yos Soedarso No. 02 Palangka Raya 73112  
Telp. (0536) 3221703, (0536)3222652

PROGRAM

Program Daerah Tertinggal, Kawasan Perbatasan,  
Pedesaan dan Transmigrasi

KEGIATAN

Sarana Pengembangan Kawasan

PEKERJAAN

Pembangunan Rumah Jaga Mess Pengelola  
Kawasan Lamunti-Dadahup

LOKASI

Lamunti - Dadahup

DIBUAT

Pejabat Pembuat Komitmen (PPK)  
Dinas Tenaga Kerja dan Transmigrasi  
Provinsi Kalimantan Tengah,


WELDULINE, SE., MA  
NIP. 19800506 201002 2 011

DISETUJUI


Kuasa Pengguna Anggaran (KPA)  
Dinas Tenaga Kerja dan Transmigrasi  
Provinsi Kalimantan Tengah,

FARID WAJDI, AKS., MSW  
NIP. 19700724 199201 1 001


CATATAN/ KETERANGAN GAMBAR

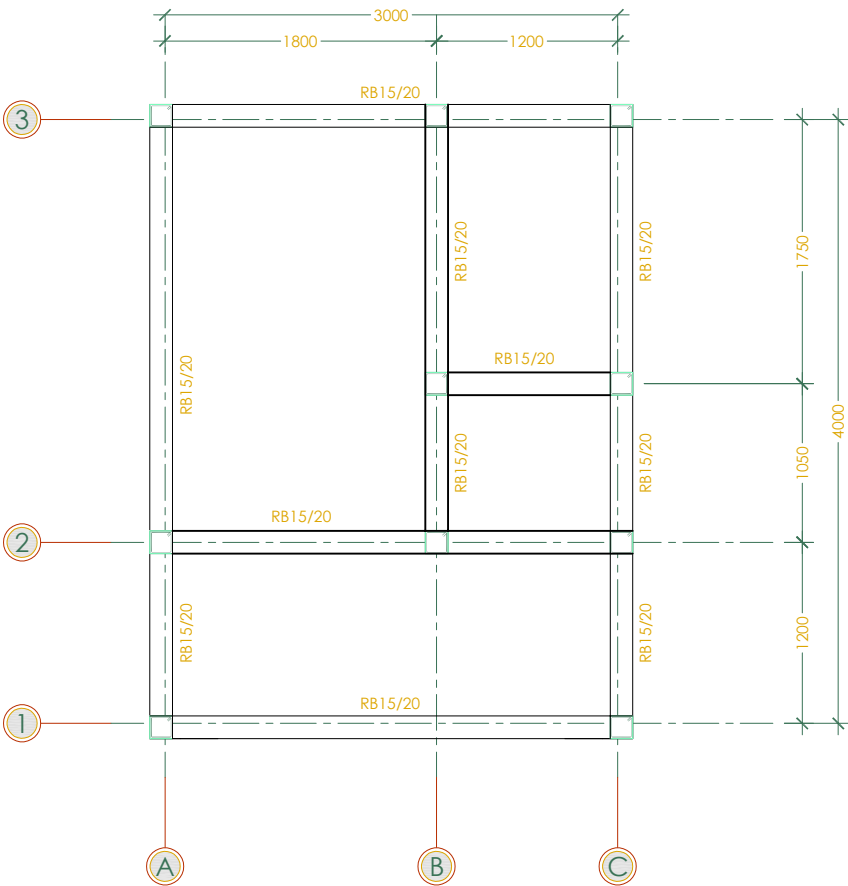



1 DENAH RING BALK  
STR 1:50

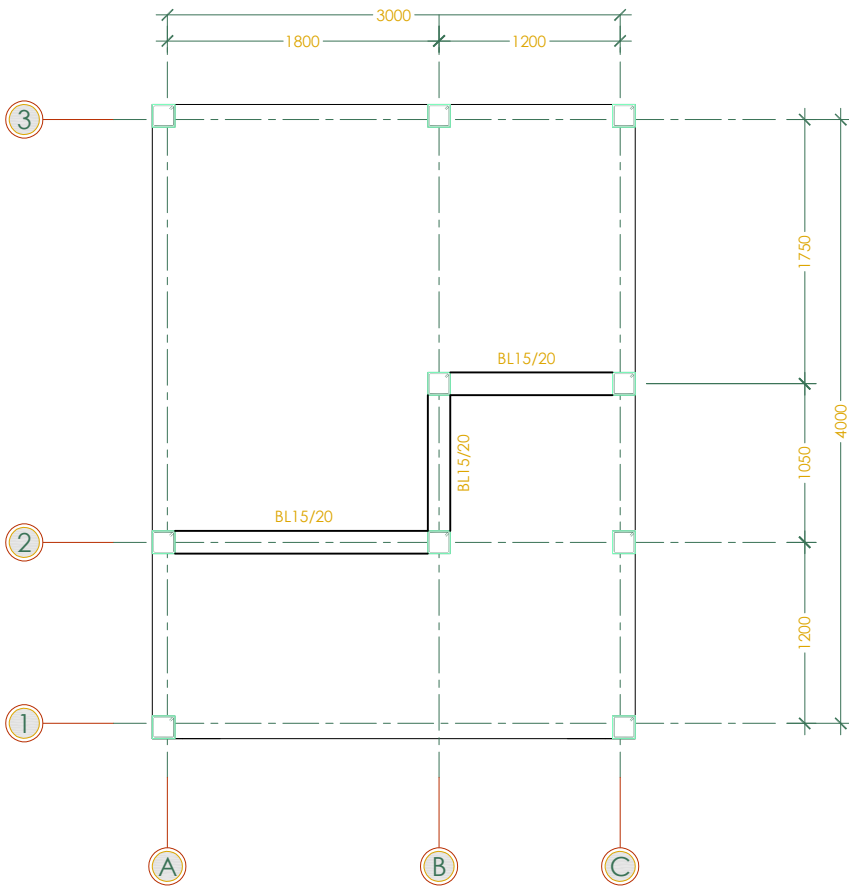


1 DENAH SLOOF & KOLOM  
STR 1:100
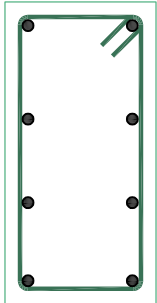
|                                                                                   |           |
|-----------------------------------------------------------------------------------|-----------|
|  |           |
| SLOOF 20/40                                                                       |           |
| Dimensi                                                                           | 200 x 400 |
| Tebal Selimut                                                                     | 25        |
| Dia. Besi Long                                                                    | 10        |
| Dia. Besi Sengkang                                                                | 8         |
| Jarak Sengkang                                                                    | 150       |
| Mutu Beton                                                                        | K - 150   |
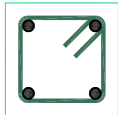
|                                                                                     |           |
|-------------------------------------------------------------------------------------|-----------|
|  |           |
| KOLOM 15/15                                                                         |           |
| Dimensi                                                                             | 150 x 150 |
| Tebal Selimut                                                                       | 25        |
| Dia. Besi Long                                                                      | 10        |
| Dia. Besi Sengkang                                                                  | 8         |
| Jarak Sengkang                                                                      | 150       |
| Mutu Beton                                                                          | K - 150   |
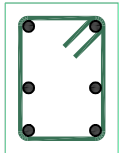
|                                                                                     |           |
|-------------------------------------------------------------------------------------|-----------|
|  |           |
| BALOK LINTEL 15/20                                                                  |           |
| Dimensi                                                                             | 150 x 200 |
| Tebal Selimut                                                                       | 25        |
| Dia. Besi Long                                                                      | 10        |
| Dia. Besi Sengkang                                                                  | 8         |
| Jarak Sengkang                                                                      | 150       |
| Mutu Beton                                                                          | K - 150   |
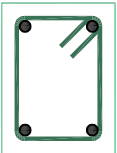
|                                                                                     |           |
|-------------------------------------------------------------------------------------|-----------|
|  |           |
| RING BALK 15/20                                                                     |           |
| Dimensi                                                                             | 150 x 200 |
| Tebal Selimut                                                                       | 25        |
| Dia. Besi Long                                                                      | 8         |
| Dia. Besi Sengkang                                                                  | 6         |
| Jarak Sengkang                                                                      | 150       |
| Mutu Beton                                                                          | K - 150   |



PEMERINTAH PROVINSI KALIMANTAN TENGAH  
DINAS TENAGA KERJA DAN TRANSMIRASI  
JL. Yos Soedarso No. 02 Palangka Raya 73112  
Telp. (0536) 3221703, (0536)3222652

|   |
|---|
| PROGRAM                                                                                              |
| Program Daerah Tertinggal, Kawasan Perbatasan, Pedesaan dan Transmigrasi                             |
| KEGIATAN                                                                                             |
| Sarana Pengembangan Kawasan                                                                          |
| PEKERJAAN                                                                                            |
| Pembangunan Rumah Jaga Mess Pengelola Kawasan Lamunti-Dadahup                                        |
| LOKASI                                                                                               |
| Lamunti - Dadahup                                                                                    |
| DIBUAT                                                                                               |
| Pejabat Pembuat Komitmen (PPK)<br>Dinas Tenaga Kerja dan Transmigrasi<br>Provinsi Kalimantan Tengah, |
| WELDULINE, SE., MA<br>NIP. 19800506 201002 2 011                                                     |
| DISETUJUI                                                                                            |
| Kuasa Pengguna Anggaran (KPA)<br>Dinas Tenaga Kerja dan Transmigrasi<br>Provinsi Kalimantan Tengah,  |
| FARID WAJDI, AKS., MSW<br>NIP. 19700724 199201 1 001                                                 |
| CATATAN/ KETERANGAN GAMBAR                                                                           |





**PEMERINTAH PROVINSI KALIMANTAN TENGAH**  
**DINAS TENAGA KERJA DAN TRANSMIRASI**  
JL. Yos Soedarso No. 02 Palangka Raya 73112  
Telp. (0536) 3221703, (0536)3222652

**PROGRAM**

Program Daerah Tertinggal, Kawasan Perbatasan,  
Pedesaan dan Transmigrasi

**KEGIATAN**

Sarana Pengembangan Kawasan

**PEKERJAAN**

Pembangunan Rumah Jaga Mess Pengelola  
Kawasan Lamunti-Dadahup

**LOKASI**

Lamunti - Dadahup

**DIBUAT**

Pejabat Pembuat Komitmen (PPK)  
Dinas Tenaga Kerja dan Transmigrasi  
Provinsi Kalimantan Tengah,


**WELDULINE, SE., MA**  
NIP. 19800506 201002 2 011

**DISETUJUI**


Kuasa Pengguna Anggaran (KPA)  
Dinas Tenaga Kerja dan Transmigrasi  
Provinsi Kalimantan Tengah,

**FARID WAJDI, AKS., MSW**  
NIP. 19700724 199201 1 001


**CATATAN/ KETERANGAN GAMBAR**

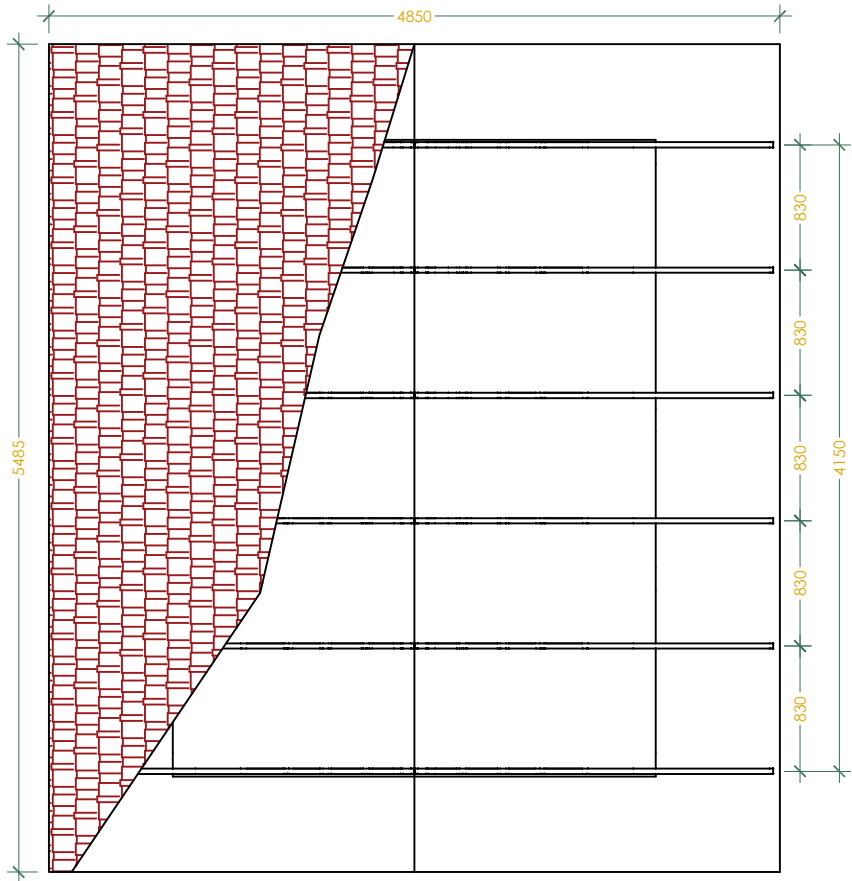


1  
STR DENAH KUDA-KUDA  
1:50

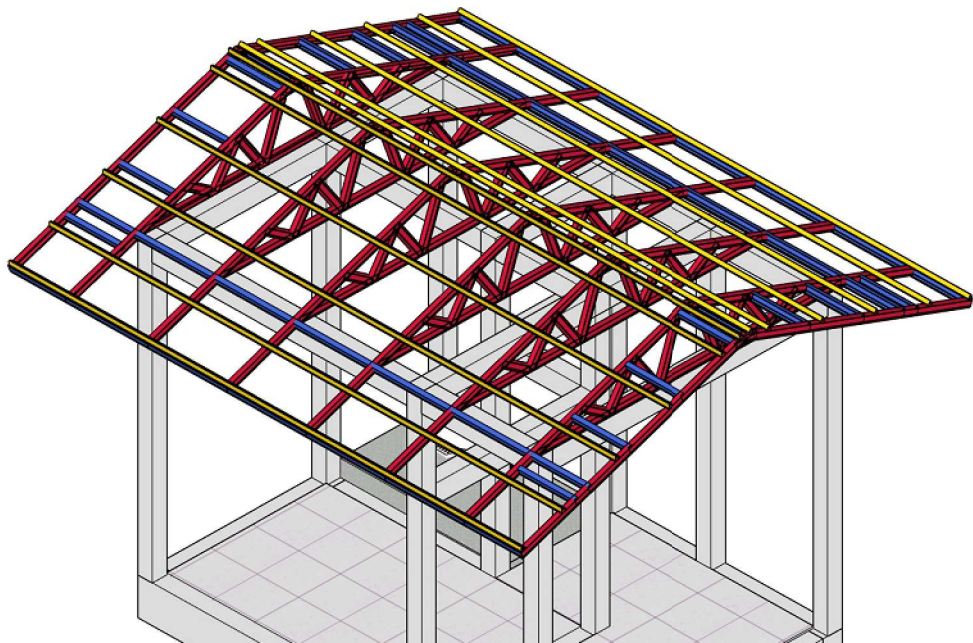

1  
STR ISOMETRIK PAS. BAJA RINGAN  
NS

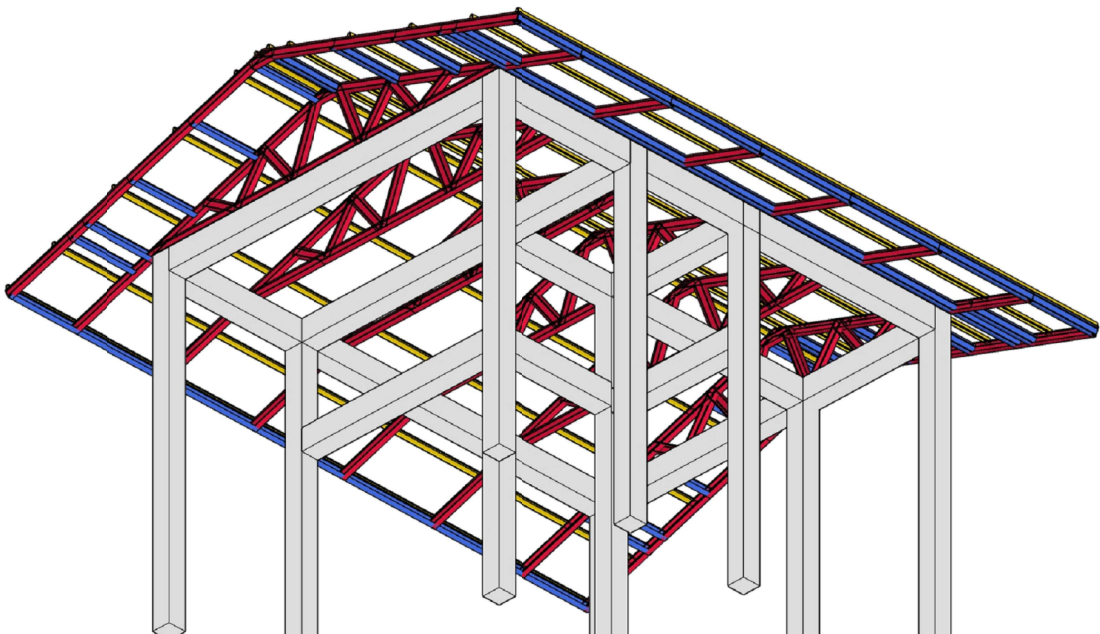

1  
STR ISOMETRIK PAS. BAJA RINGAN  
NS

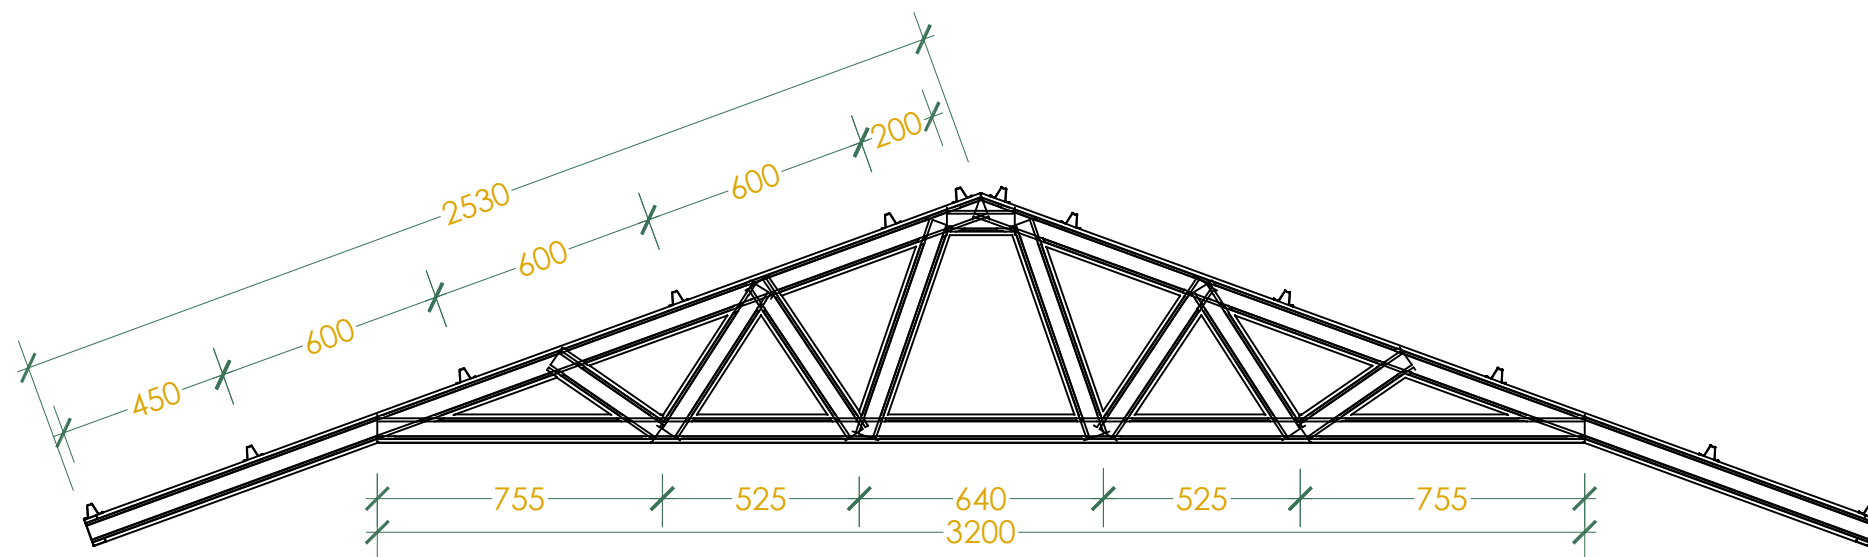

1  
STR

DETAIL KUDA-KUDA (6 BH)  
1:20



**PEMERINTAH PROVINSI KALIMANTAN TENGAH**  
**DINAS TENAGA KERJA DAN TRANSMIRASI**  
JL. Yos Soedarso No. 02 Palangka Raya 73112  
Telp. (0536) 3221703, (0536)3222652

**PROGRAM**

Program Daerah Tertinggal, Kawasan Perbatasan,  
Pedesaan dan Transmigrasi

**KEGIATAN**

Sarana Pengembangan Kawasan

**PEKERJAAN**

Pembangunan Rumah Jaga Mess Pengelola  
Kawasan Lamunti-Dadahup

**LOKASI**

Lamunti - Dadahup

**DIBUAT**

Pejabat Pembuat Komitmen (PPK)  
Dinas Tenaga Kerja dan Transmigrasi  
Provinsi Kalimantan Tengah,

**WELDULINE, SE., MA**  
NIP. 19800506 201002 2 011

**DISETUJUI**

Kuasa Pengguna Anggaran (KPA)  
Dinas Tenaga Kerja dan Transmigrasi  
Provinsi Kalimantan Tengah,

**FARID WAJDI, AKS., MSW**  
NIP. 19700724 199201 1 001

**CATATAN/ KETERANGAN GAMBAR**



PEMERINTAH PROVINSI KALIMANTAN TENGAH  
DINAS TENAGA KERJA DAN TRANSMIRASI  
JL. Yos Soedarso No. 02 Palangka Raya 73112  
Telp. (0536) 3221703, (0536)3222652

PROGRAM

Program Daerah Tertinggal, Kawasan Perbatasan,  
Pedesaan dan Transmigrasi

KEGIATAN

Sarana Pengembangan Kawasan

PEKERJAAN

Pembangunan Rumah Jaga Mess Pengelola  
Kawasan Lamunti-Dadahup

LOKASI

Lamunti - Dadahup

DIBUAT

Pejabat Pembuat Komitmen (PPK)  
Dinas Tenaga Kerja dan Transmigrasi  
Provinsi Kalimantan Tengah,


WELDULINE, SE., MA  
NIP. 19800506 201002 2 011

DISETUJUI


Kuasa Pengguna Anggaran (KPA)  
Dinas Tenaga Kerja dan Transmigrasi  
Provinsi Kalimantan Tengah,

FARID WAJDI, AKS., MSW  
NIP. 19700724 199201 1 001

CATATAN/ KETERANGAN GAMBAR

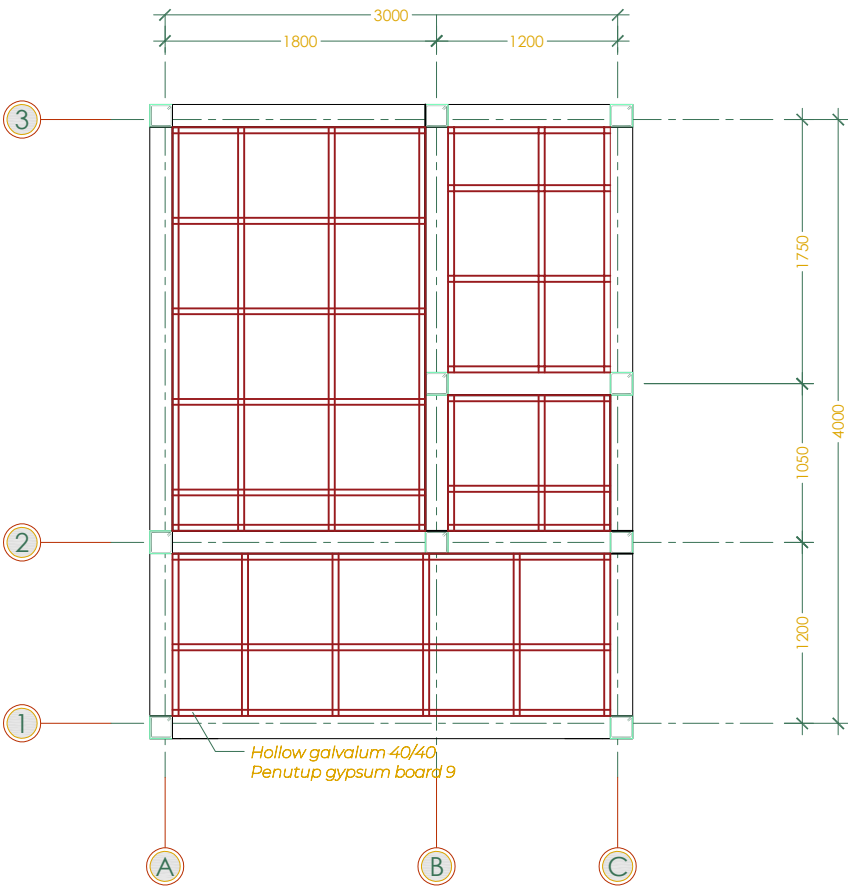

1 DENAH RANGKA PLAFOND  
STR 1:50

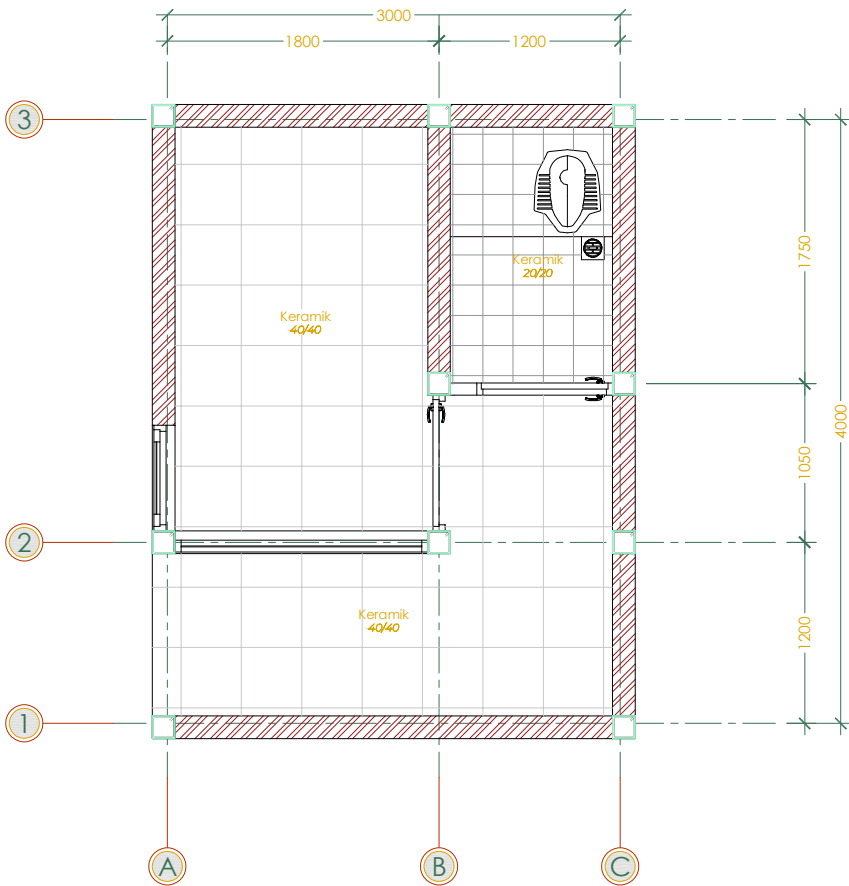

1 DENAH KERAMIK  
ARS 1:50



PEMERINTAH PROVINSI KALIMANTAN TENGAH  
DINAS TENAGA KERJA DAN TRANSMIRASI  
JL. Yos Soedarso No. 02 Palangka Raya 73112  
Telp. (0536) 3221703, (0536)3222652

PROGRAM

Program Daerah Tertinggal, Kawasan Perbatasan,  
Pedesaan dan Transmigrasi

KEGIATAN

Sarana Pengembangan Kawasan

PEKERJAAN

Pembangunan Rumah Jaga Mess Pengelola  
Kawasan Lamunti-Dadahup

LOKASI

Lamunti - Dadahup

DIBUAT

Pejabat Pembuat Komitmen (PPK)  
Dinas Tenaga Kerja dan Transmigrasi  
Provinsi Kalimantan Tengah,


WELDULINE, SE., MA  
NIP. 19800506 201002 2 011

DISETUJUI

Kuasa Pengguna Anggaran (KPA)  
Dinas Tenaga Kerja dan Transmigrasi  
Provinsi Kalimantan Tengah,


FARID WAJDI, AKS., MSW  
NIP. 19700724 199201 1 001

CATATAN/ KETERANGAN GAMBAR

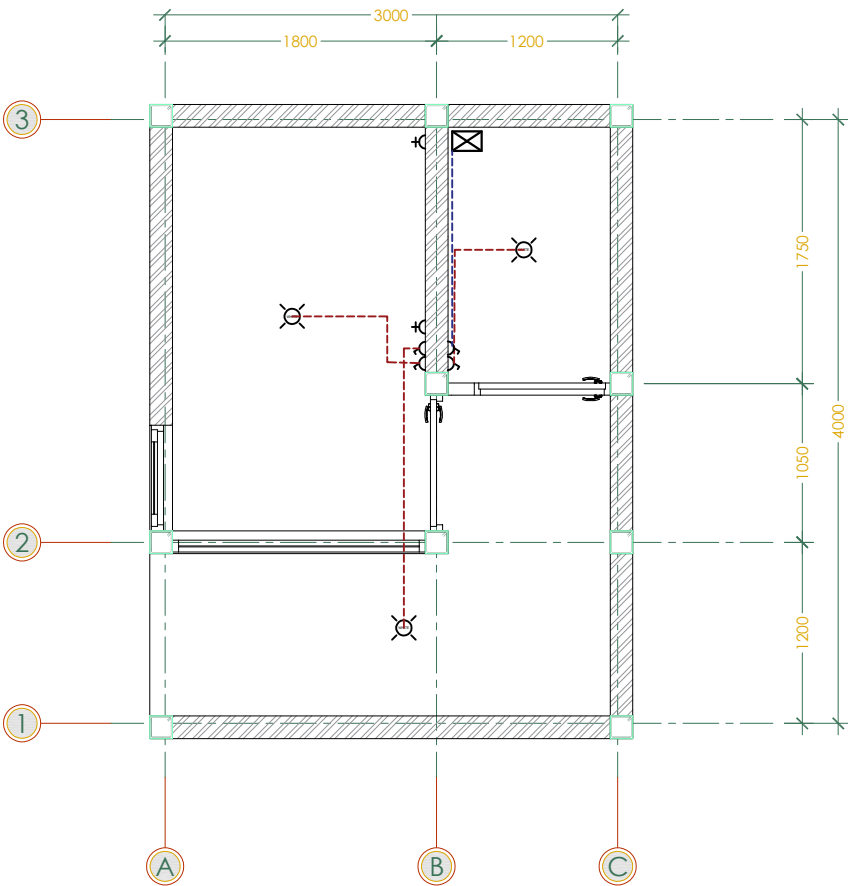


- 3 Titik lampu
- 2 Titik stop kontak
- 3 Titik saklar lampu, 1 titik saklar mesin air
- 1 Mesin pompa air

1  
MEP  
DENAH ELEKTRIKAL  
1:50

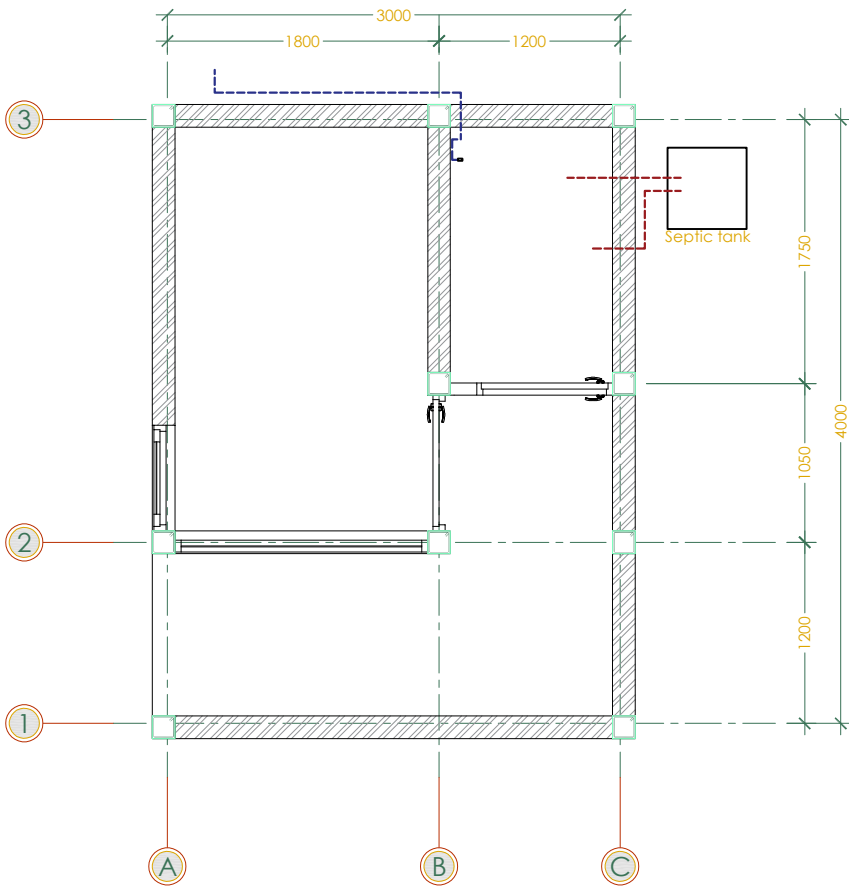

- Pipa air kotor
- Pipa air bersih

1  
MEP  
DENAH PLUMBING  
1:50

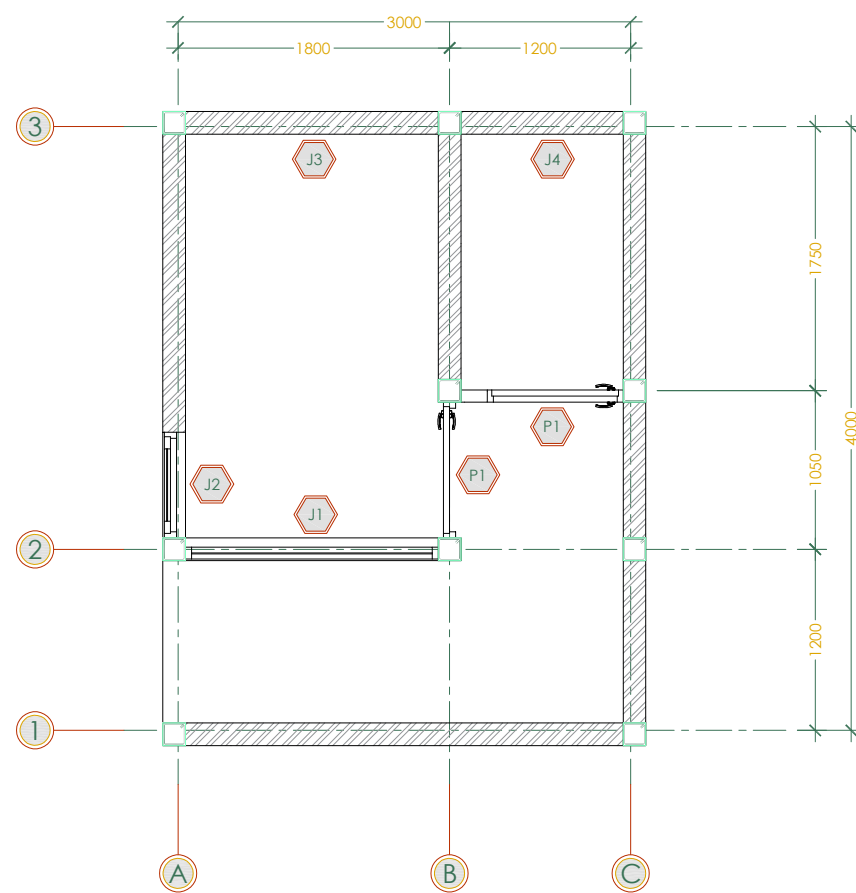

1  
ARS  
DENAH PINTU JENDELA  
1:50



**PEMERINTAH PROVINSI KALIMANTAN TENGAH**  
**DINAS TENAGA KERJA DAN TRANSMIRASI**  
JL. Yos Soedarso No. 02 Palangka Raya 73112  
Telp. (0536) 3221703, (0536)3222652

**PROGRAM**

Program Daerah Tertinggal, Kawasan Perbatasan,  
Pedesaan dan Transmigrasi

**KEGIATAN**

Sarana Pengembangan Kawasan

**PEKERJAAN**

Pembangunan Rumah Jaga Mess Pengelola  
Kawasan Lamunti-Dadahup

**LOKASI**

Lamunti - Dadahup

**DIBUAT**

Pejabat Pembuat Komitmen (PPK)  
Dinas Tenaga Kerja dan Transmigrasi  
Provinsi Kalimantan Tengah,


**WELDULINE, SE., MA**  
NIP. 19800506 201002 2 011

**DISETUJUI**


Kuasa Pengguna Anggaran (KPA)  
Dinas Tenaga Kerja dan Transmigrasi  
Provinsi Kalimantan Tengah,

**FARID WAJDI, AKS., MSW**  
NIP. 19700724 199201 1 001


**CATATAN/ KETERANGAN GAMBAR**

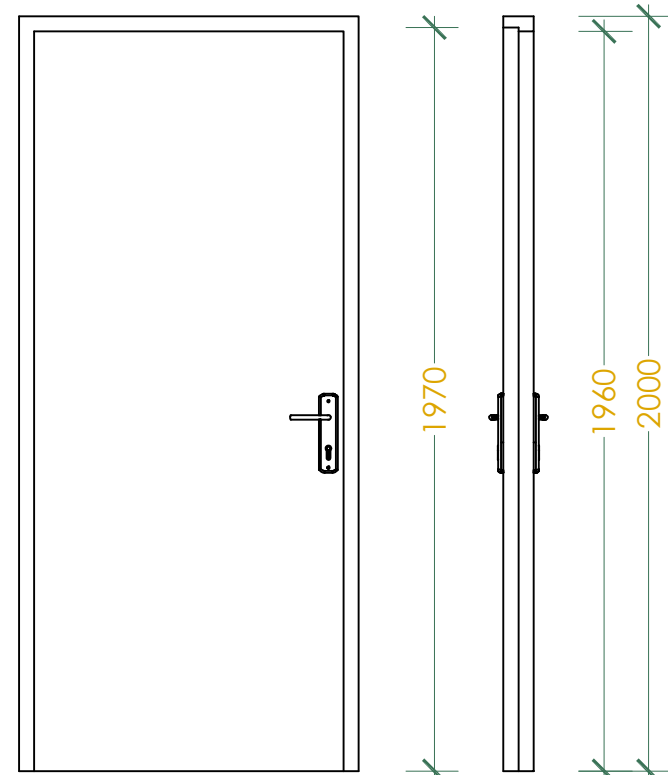


1  
ARS  
DETAIL P1 (2 BH)  
1:20

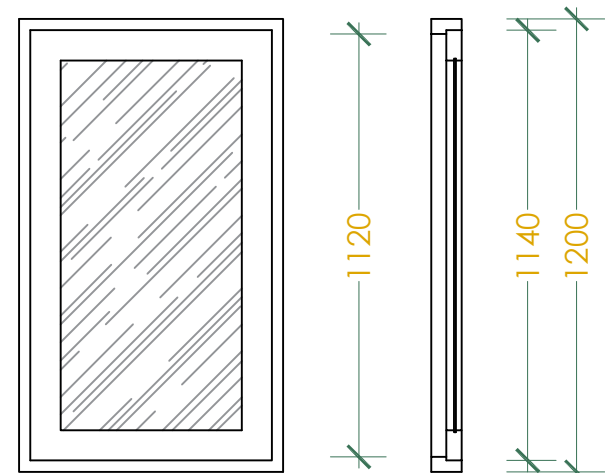


1  
ARS  
DETAIL J2 (1 BH)  
1:20

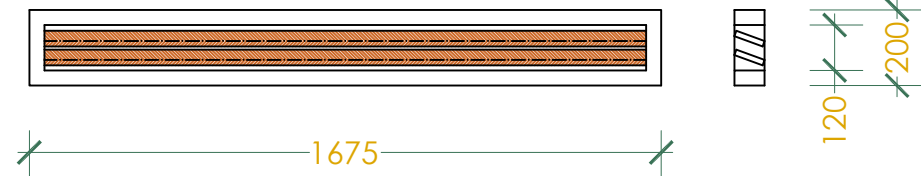


1  
ARS  
DETAIL J3 (1 BH)  
1:20

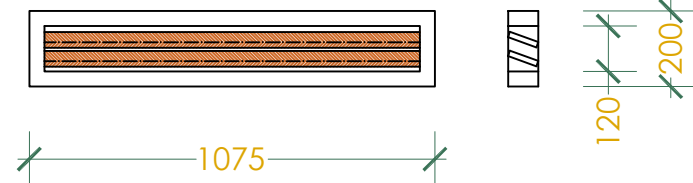

1  
ARS  
DETAIL J4 (1 BH)  
1:20

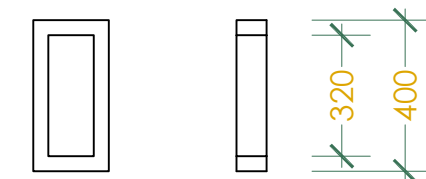

1  
ARS  
DETAIL J5 (12 BH)  
1:20

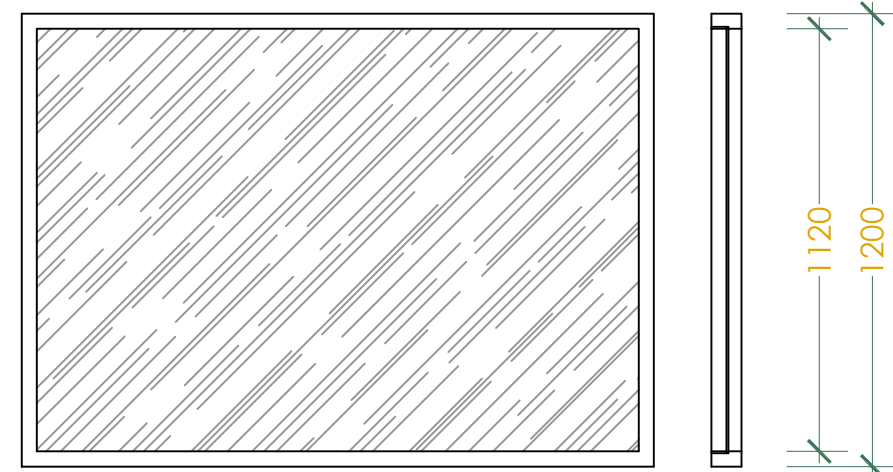

1  
ARS  
DETAIL J1 (1 BH)  
1:20



PEMERINTAH PROVINSI KALIMANTAN TENGAH  
DINAS TENAGA KERJA DAN TRANSMIRASI  
JL. Yos Soedarso No. 02 Palangka Raya 73112  
Telp. (0536) 3221703, (0536)3222652

PROGRAM

Program Daerah Tertinggal, Kawasan Perbatasan,  
Pedesaan dan Transmigrasi

KEGIATAN

Sarana Pengembangan Kawasan

PEKERJAAN

Pembangunan Rumah Jaga Mess Pengelola  
Kawasan Lamunti-Dadahup

LOKASI

Lamunti - Dadahup

DIBUAT

Pejabat Pembuat Komitmen (PPK)  
Dinas Tenaga Kerja dan Transmigrasi  
Provinsi Kalimantan Tengah,

WELDULINE, SE., MA  
NIP. 19800506 201002 2 011

DISETUJUI

Kuasa Pengguna Anggaran (KPA)  
Dinas Tenaga Kerja dan Transmigrasi  
Provinsi Kalimantan Tengah,

FARID WAJDI, AKS., MSW  
NIP. 19700724 199201 1 001

CATATAN/ KETERANGAN GAMBAR





**PEMERINTAH PROVINSI KALIMANTAN TENGAH**  
**DINAS TENAGA KERJA DAN TRANSMIRASI**  
JL. Yos Soedarso No. 02 Palangka Raya 73112  
Telp. (0536) 3221703, (0536)3222652

**PROGRAM**

Program Daerah Tertinggal, Kawasan Perbatasan,  
Pedesaan dan Transmigrasi

**KEGIATAN**

Sarana Pengembangan Kawasan

**PEKERJAAN**

Pembangunan Rumah Jaga Mess Pengelola  
Kawasan Lamunti-Dadahup

**LOKASI**

Lamunti - Dadahup

**DIBUAT**

Pejabat Pembuat Komitmen (PPK)  
Dinas Tenaga Kerja dan Transmigrasi  
Provinsi Kalimantan Tengah,

**WELDULINE, SE., MA**  
NIP. 19800506 201002 2 011

**DISETUJUI**

Kuasa Pengguna Anggaran (KPA)  
Dinas Tenaga Kerja dan Transmigrasi  
Provinsi Kalimantan Tengah,

**FARID WAJDI, AKS., MSW**  
NIP. 19700724 199201 1 001

**CATATAN/ KETERANGAN GAMBAR**

