


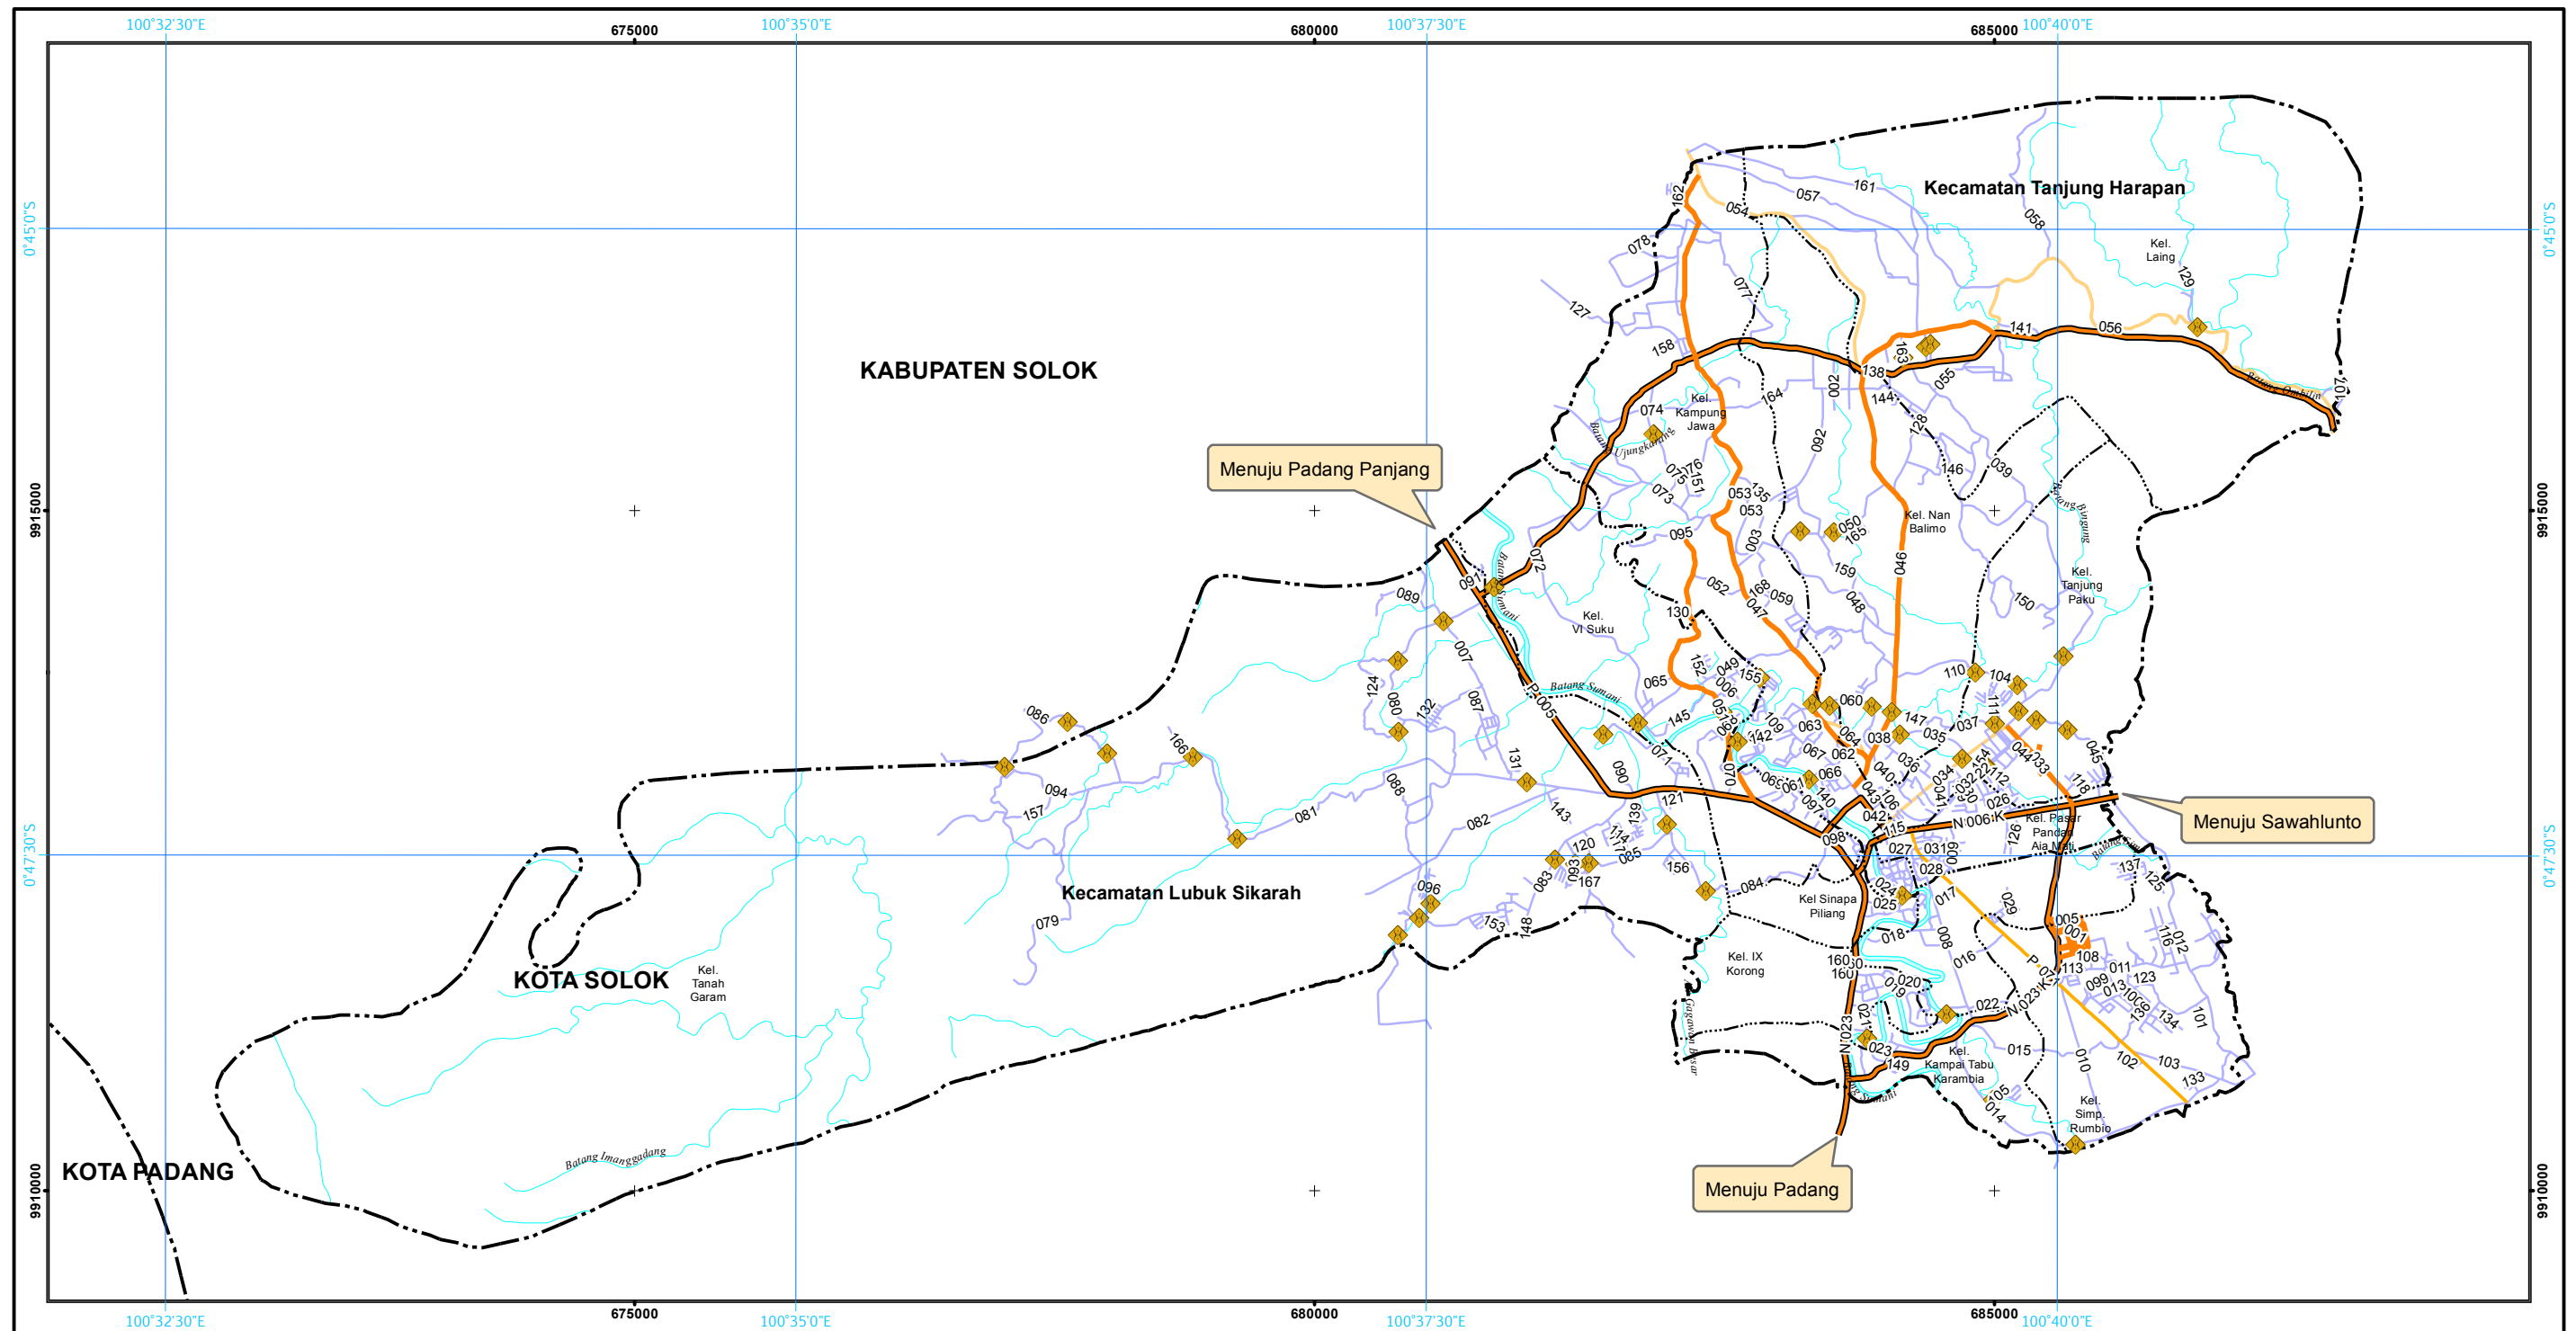


**DINAS PEKERJAAN UMUM DAN PENATAAN RUANG
PEMERINTAH KOTA SOLOK**
JI. PROKLAMASI NO.1 KOTA SOLOK TELP. (0755) 20933-20786 FAX (0755) 325812

PENYUSUNAN DAN PENGUATAN DATABASE JALAN

Gambar : 3

PETA JARINGAN JALAN KOTA SOLOK BERDASARKAN FUNGSI

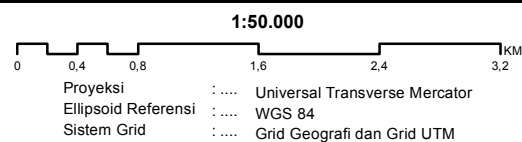

KETERANGAN :

Batas Administarsi

- Batas Kabupaten/Kota
- Batas Kecamatan
- Batas Kelurahan

Jaringan Jalan

- Arteri Primer
- Arteri Sekunder
- Kolektor Primer
- Kolektor Sekunder
- Lokal Sekunder


Perairan

Sungai

Infrastruktur

Jembatan

DIAGRAM LOKASI

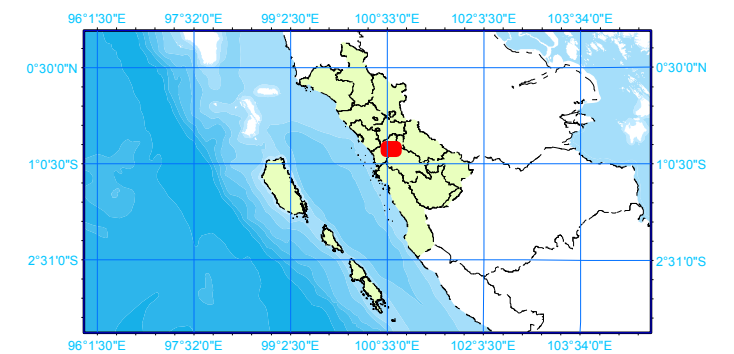

SUMBER PETA / RIWAYAT PETA

1. Peta Rupa Bumi Indonesia Skala 1 : 50.000
2. Peta Administrasi Kabupaten/Kota Provinsi Sumatera Barat
3. Hasil Survey Tahun 2017